


RESPIRIUM B3 – 1.NP – STÁVAJÍCÍ ODBORNÁ UČEBNA PC A B3.1.1


+STÁVAJÍCÍ ODBORNÁ UČEBNA PC B B3.1.2

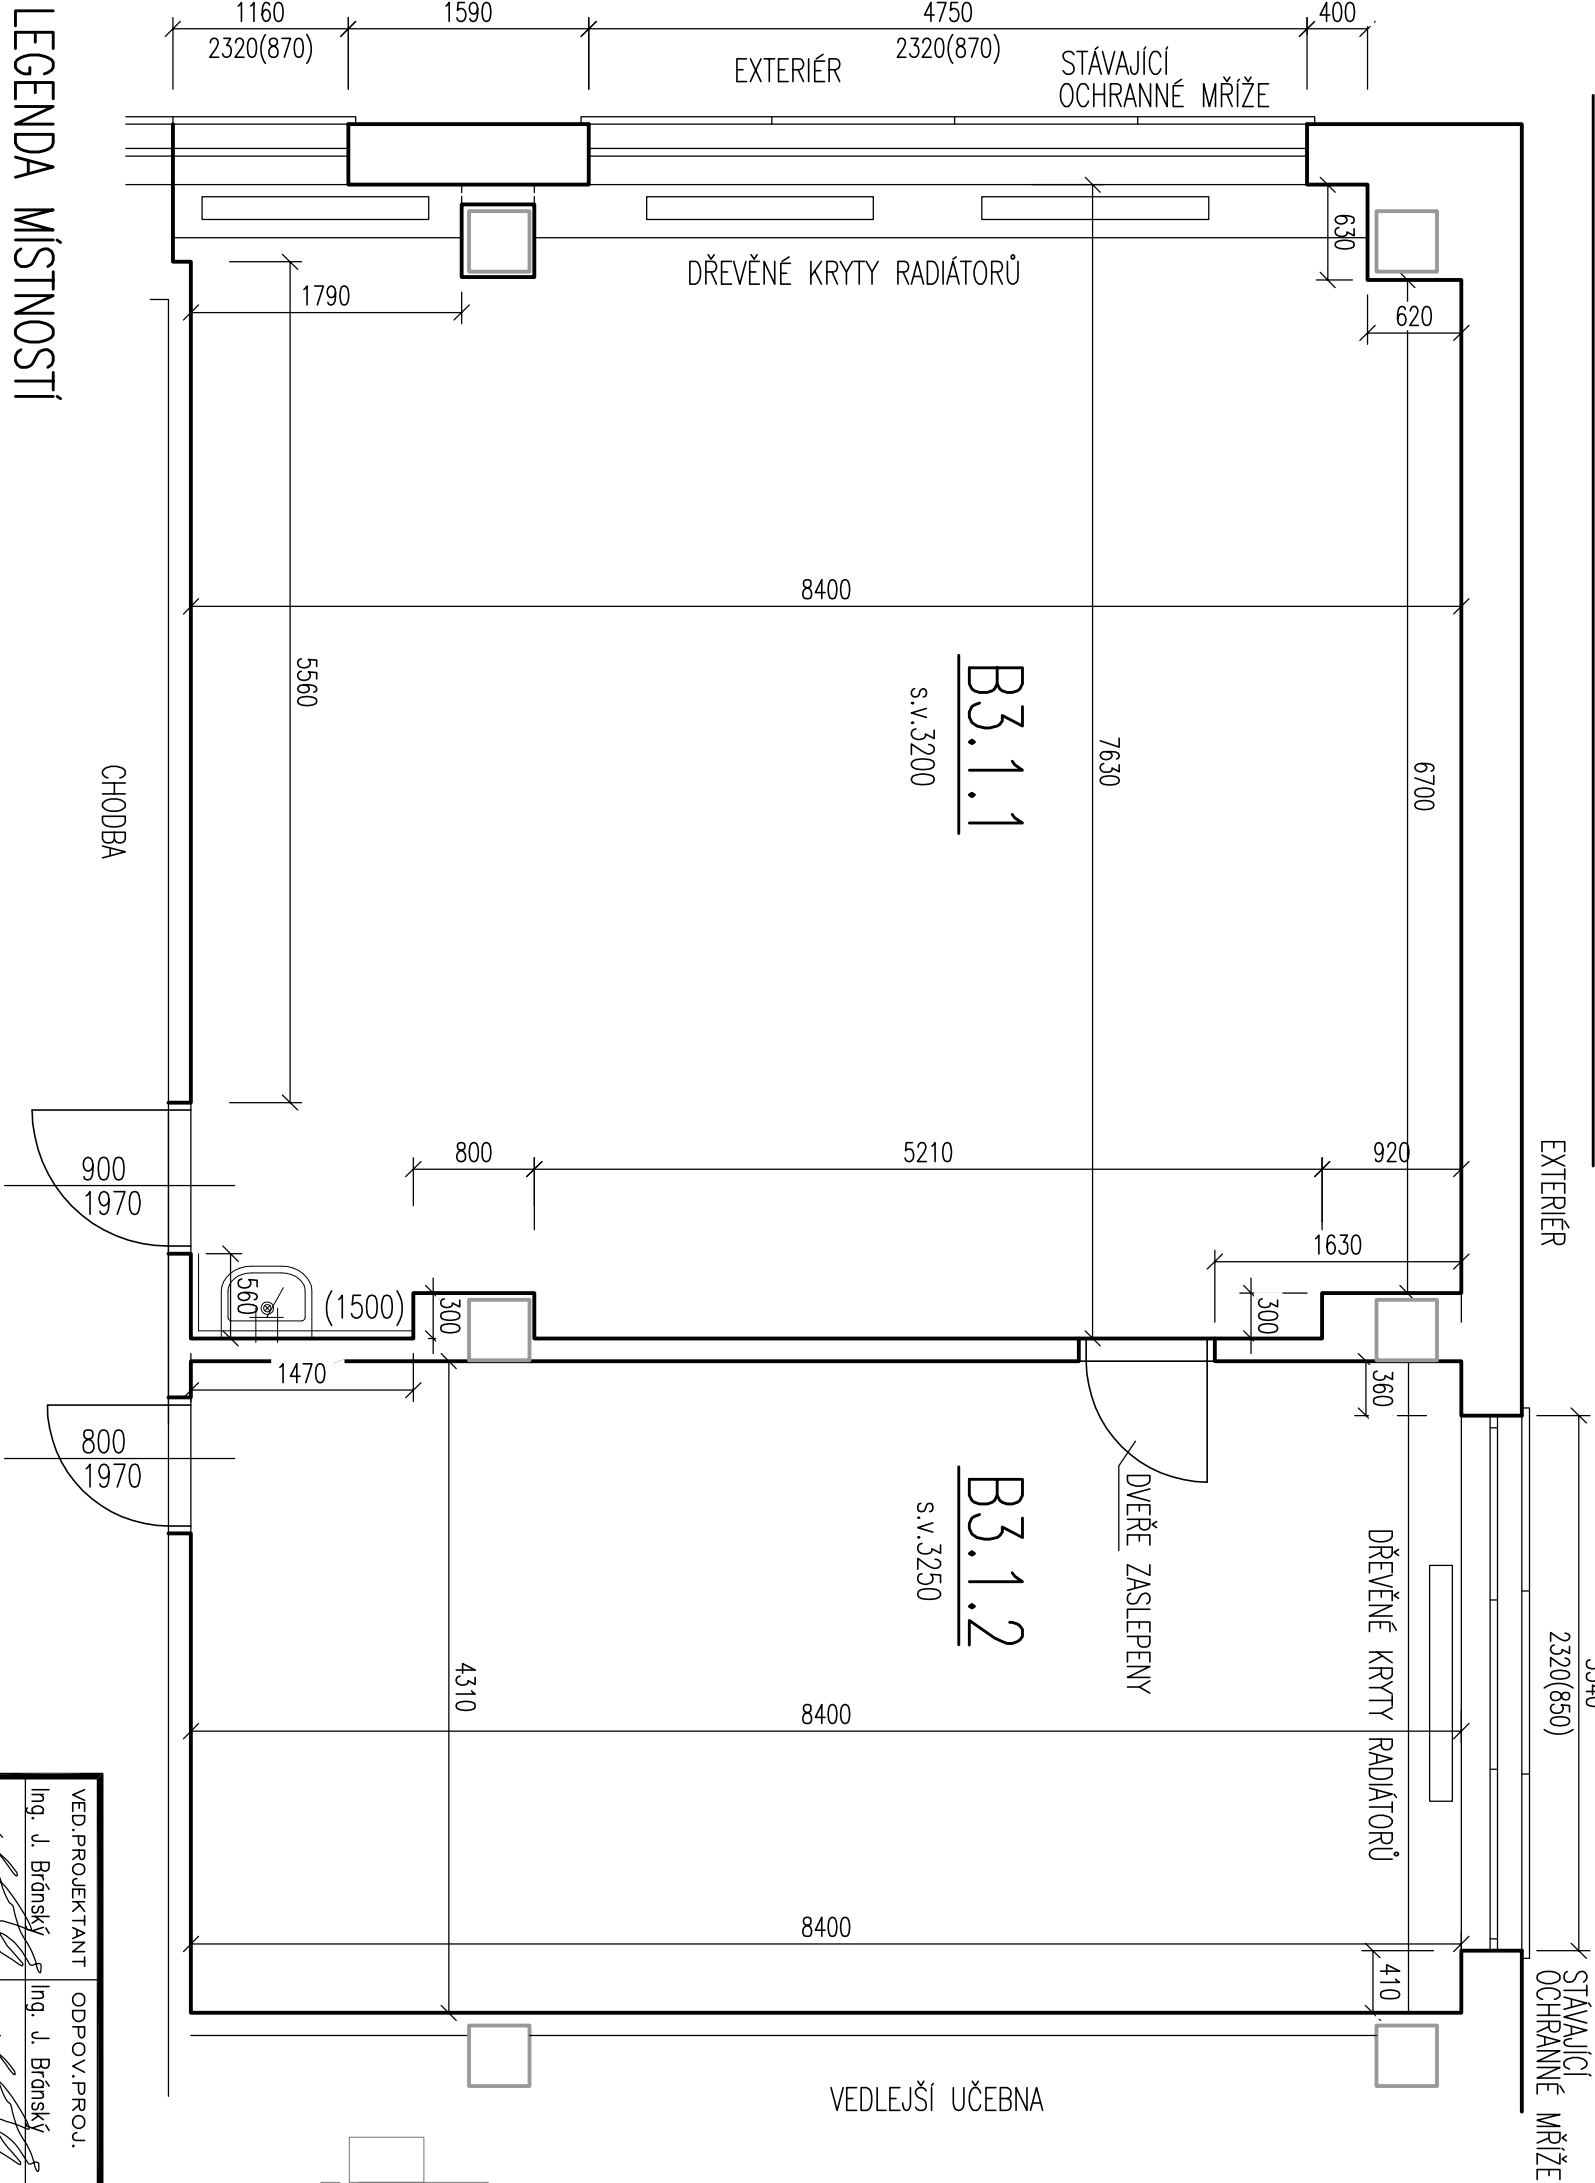

LEGENDA MATERIÁLŮ

- STÁVAJÍCÍ KONSTRUKCE
- ŽB SKELET – NEZASAHOVAT

SCHÉMA BUDOV ZŠ SALMOVA

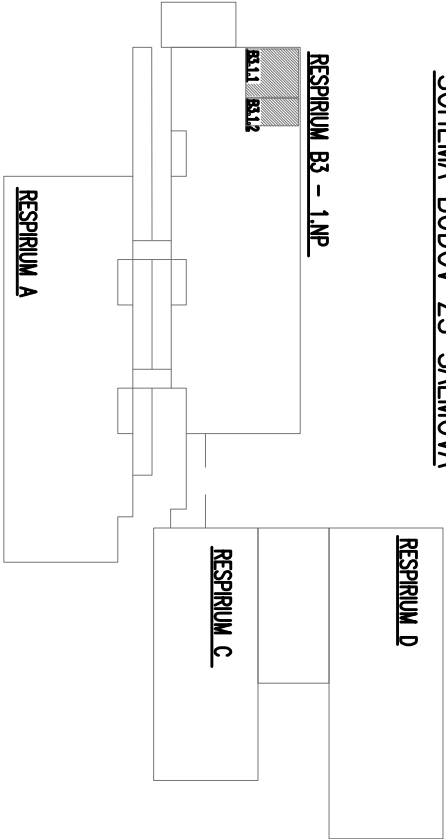

Č.M.	ÚČEL MÍSTNOSTI	PLOCHA	PODLAHA	SOKL	STĚNY	POZNÁMKA
B3.1.1	UČEBNA PC A	63,00	VINYL	PVC LIŠTA	KERAMICKÝ OBKLAD v.1,5m+OMÍTKA POD OBKLAD	
B3.1.2	UČEBNA PC B	36,20	VINYL	PVC LIŠTA		

VED.PROJEKTANT	ODPOV.PROJ.	VYPRACOVAL	KONTROLOVAL	
Ing. J. Bránský	Ing. J. Bránský	Bc.Jana Horáková	Ing. J. Bránský	
Kraj Jihomoravský	MÚ Blansko			
INVESTOR	Město Blansko, nám. Svobody 32/3, 67801 Blansko			
STAVBA	BLANSKO, ZŠ SALMOVA			
	ODBOURNÉ UČEBNY			
OBSAH	PŮDORYS 1.NP – RESPIRIUM B3			
	ODBOURNÁ UČEBNA B3.1.1 A B3.1.2 – STÁVAJÍCÍ STAV			
	ČÍS. VÝKR.			
	9			
	ČÁST			
	D.1.1.b			