




RESPIRIUM B1 – 1.NP – NOVÁ UČEBNA PŘÍRODOPISU – B1.1.1

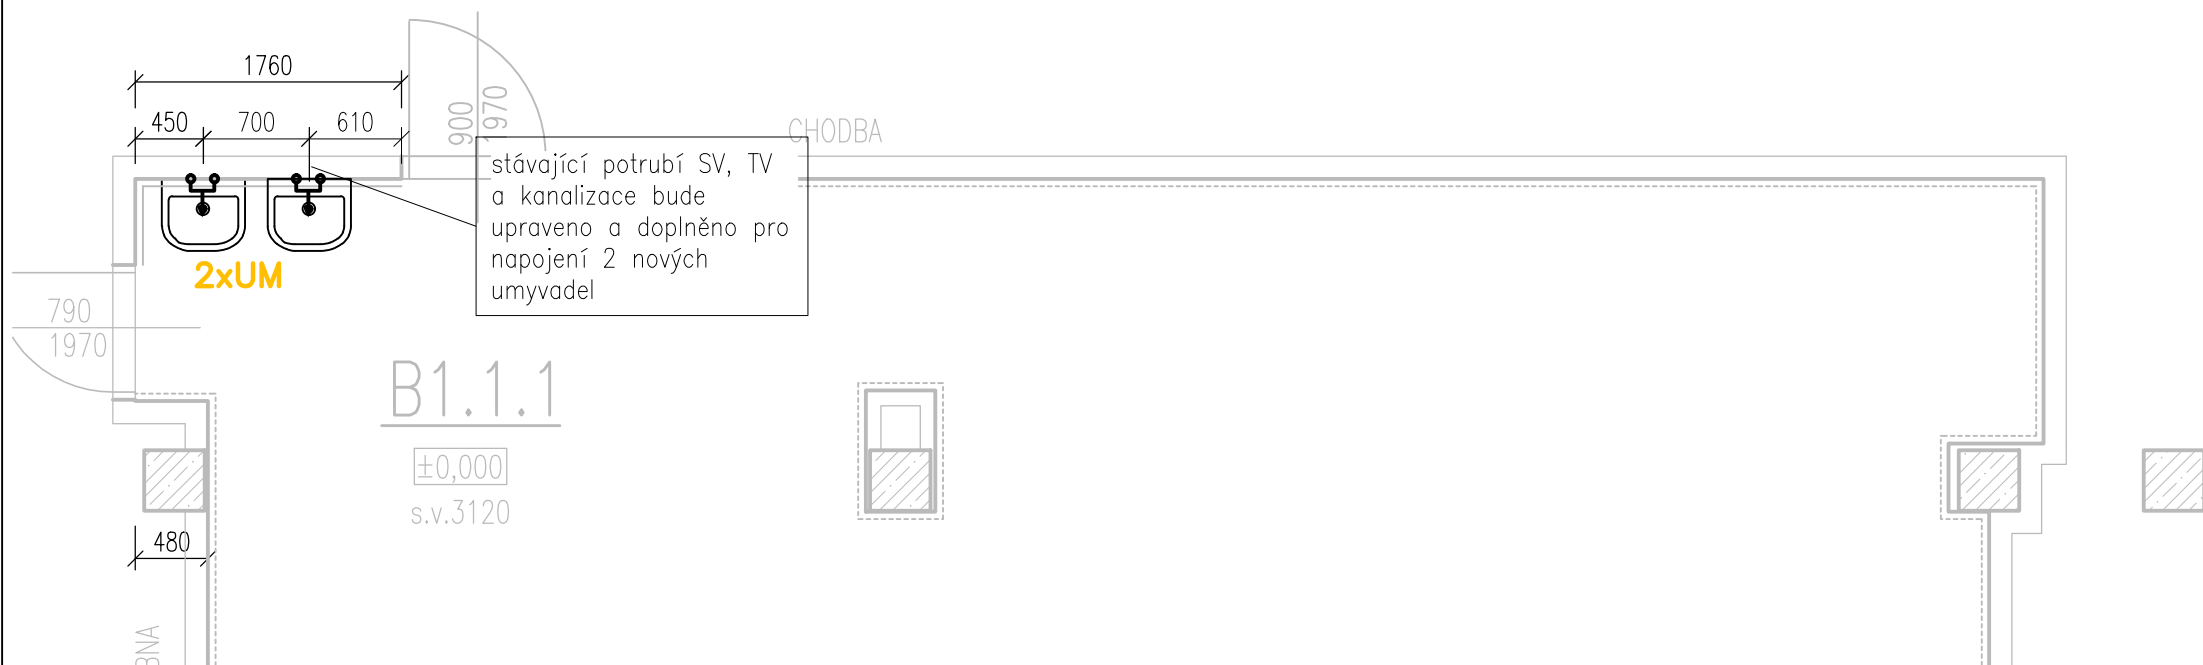


RESPIRIUM B3 – 2.NP – UČEBNA W B3.2.1+
NOVÁ UČEBNA MATEMATIKY B3.2.2

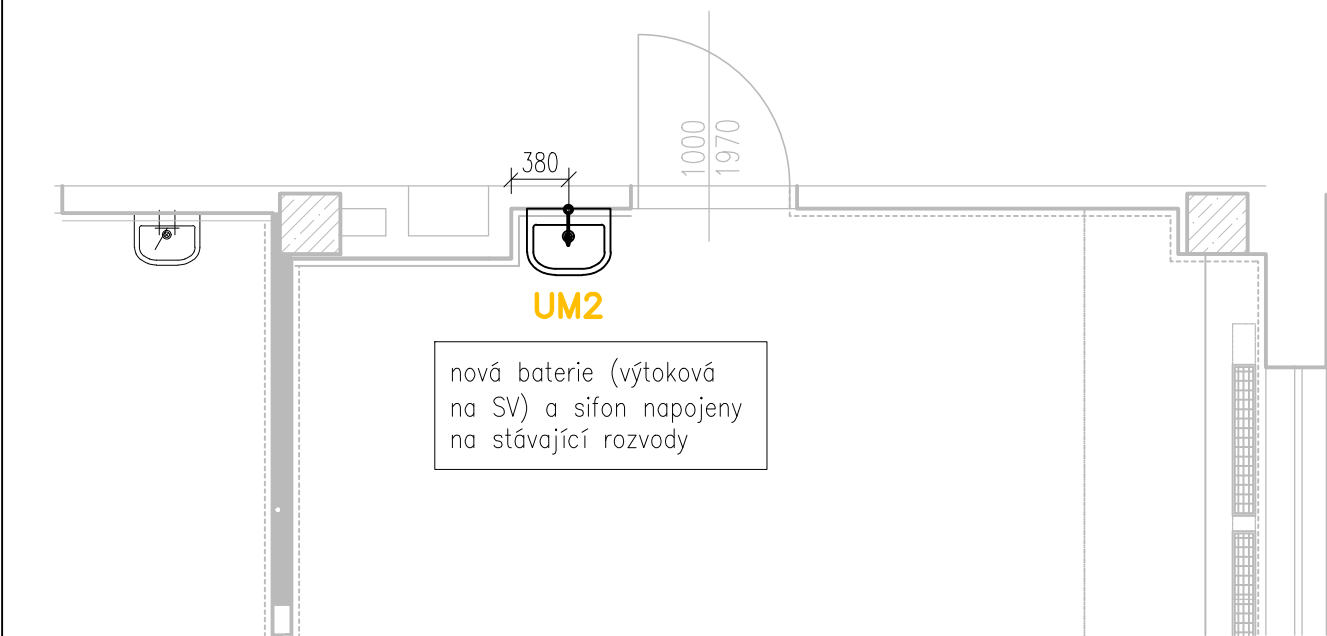

RESPIRIUM A3 – 2.NP – NOVÁ UČEBNA MATEMATIKY A3.2.1

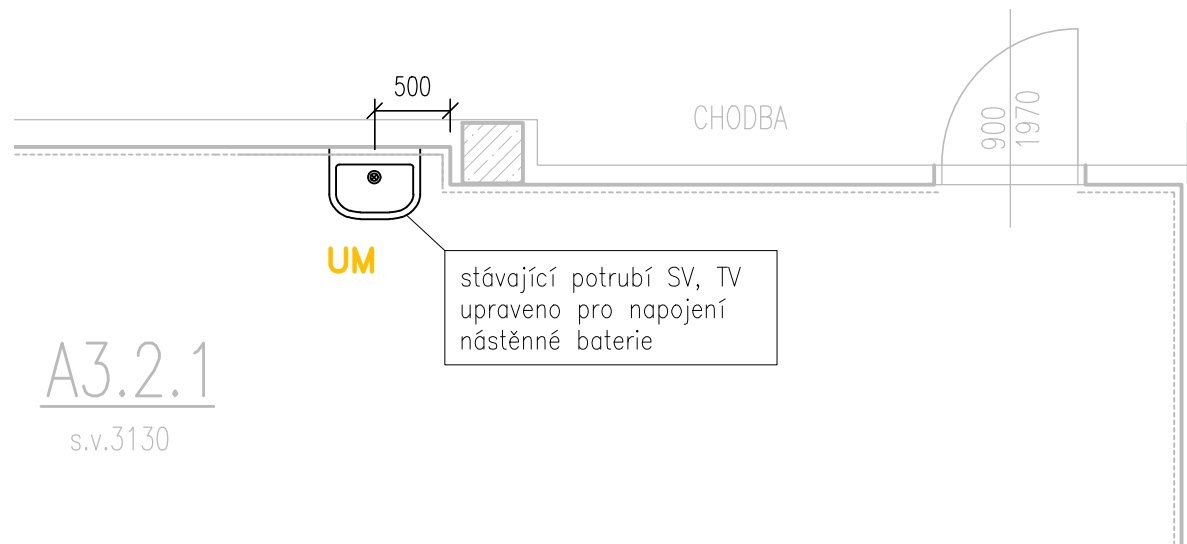

RESPIRIUM B3 – 1.NP – NOVÁ ODBORNÁ UČEBNA PC A B3.1.1
+NOVÁ ODBORNÁ UČEBNA PC B B3.1.2

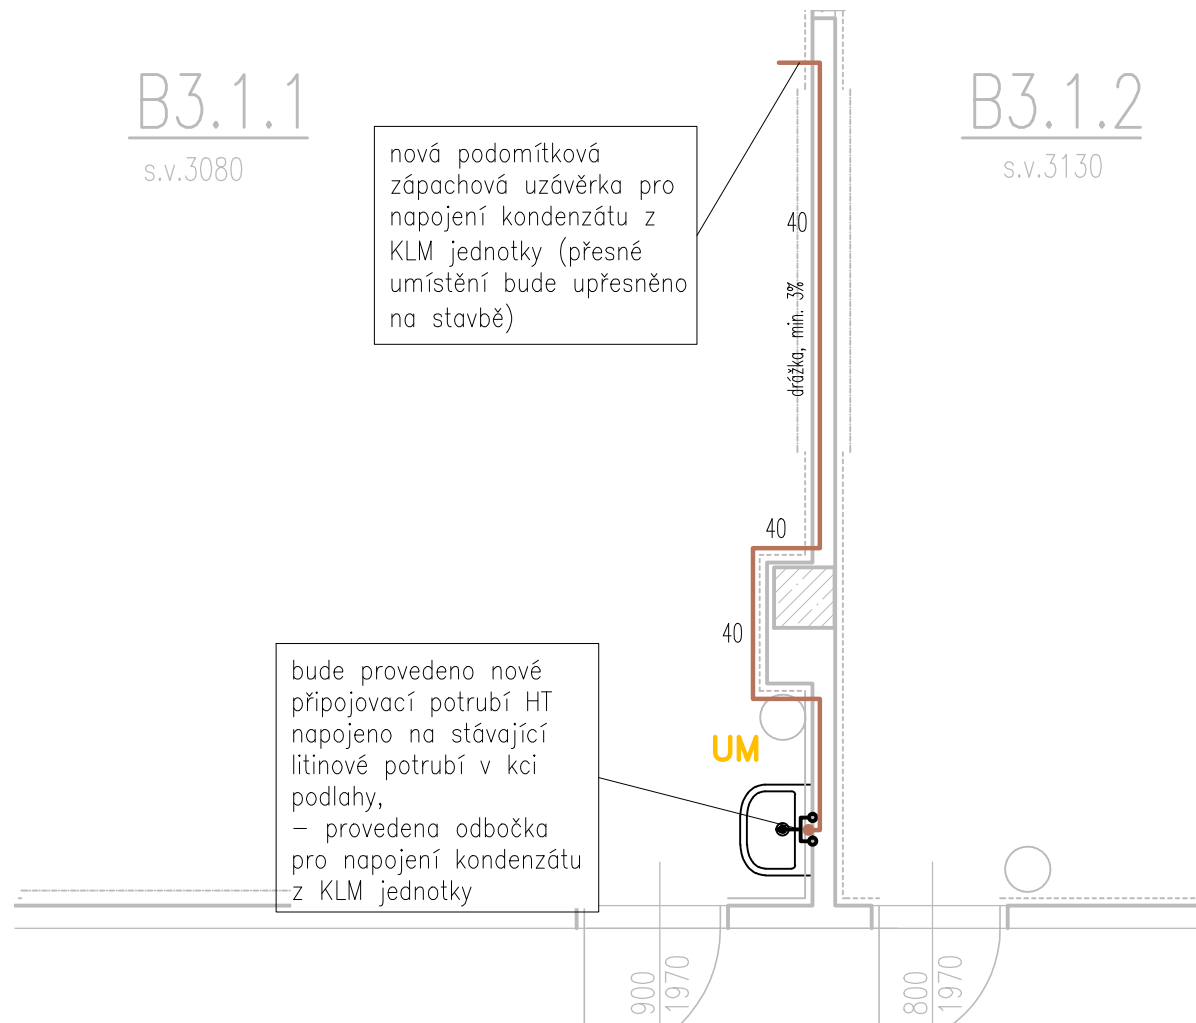

LEGENDA ČAR

VNITŘNÍ SPLAŠKOVÁ KANALIZACE – PŘIPOJOVACÍ POTRUBÍ PP HT

TLOUŠŤKA IZOLACE POTRUBÍ

	d20	d25	d32	d40
TEPLÁ VODA	13 mm	13 mm	13 mm	13 mm
STUDENÁ VODA	20 mm			
CIRKULAČNÍ VODA	20 mm	20 mm	20 mm	20 mm

LEGENDA ZAŘIZOVACÍCH PŘEDMĚTŮ

- UM

UMYVADLO ZÁVĚSNÉ Š. 55cm, SMĚŠOVACÍ STOJÁNKOVÁ BATERIE;
SIFON PLASTOVÝ, lahvový, 6/4" DN40;
SMĚŠOVACÍ BATERIE NÁSTĚNNÁ, PÁKOVÁ, bez výpusti, chromová, prodloužené ramínko 20 cm;
VÝPUST UMYVADLOVÁ, CLICK/CLACK, 5/4", celokovová, malé zátka;
VÝŠKA HORNÍ HRANY UMYVADLA BUDE UPŘESNĚNA INVESTOREM PŘED REALIZACÍ.
- UM2

UMYVADLO ZÁVĚSNÉ Š. 55cm, SMĚŠOVACÍ STOJÁNKOVÁ BATERIE;
SIFON PLASTOVÝ, lahvový, 6/4" DN40;
VÝTOKOVÝ VENTIL NA STUDENOU VODU, NÁSTĚNNÝ, PÁKOVÝ, bez výpusti, chromová, prodloužené ramínko 20 cm;
VÝPUST UMYVADLOVÁ, CLICK/CLACK, 5/4", celokovová, malé zátka;
VÝŠKA HORNÍ HRANY UMYVADLA BUDE UPŘESNĚNA INVESTOREM PŘED REALIZACÍ.

POZNÁMKA

- zdemontované zařizovací předměty a ostatní materiál budou ekologicky zlikvidovány dle platné legislativy;
- veškeré kanalizační přípojovací a ležaté potrubí bude vedeno minimálně ve sklonu 3%;
- s ohledem na okolnosti stavby (rekonstrukce) je potřeba při realizaci dbát na důkladnou koordinaci s ostatními profesemi.
- veškeré nové zařizovací předměty budou před realizací vyzkorkovány investorem.

JAKUB VRBA
ČKAIT 1007209
Horní Lhota 146, 678 01 Blansko
IČ: 078 89 909
jakub.vrba@protonmail.com +420 607 734 943

ZODPOVĚDNÝ PROJEKTANT: ING. JAROSLAV BRÁNSKÝ

KONTROLOVAL: JAKUB VRBA

VYPRACOVAL: JAKUB VRBA

NÁZEV AKCE: BLANSKO, ZŠ SALMOVA
ODBORNÉ UČEBNY

MÍSTO STAVBY: Salmova 1940/17, 678 01 Blansko

OBJEKT: SO 01

PROFESE: ZTI

ZADAVATEL PD: Abras projektový ateliér s.r.o.
Dvorská 1896/28, 678 01 Blansko

STAVEBNÍK: MĚSTO BLANSKO,
nám. Svobody 32/3, 678 01 Blansko

NÁZEV VÝKRESU: VÝMĚNA UMYVADEL
NOVÝ STAV

DATUM:	9/2022	MĚŘÍTKO	ČÁST	ČÍSLO VÝKRESU
FORMÁT:	A2	1:50	D.1.4.1.b	06
STUPEŇ:	DPS			