


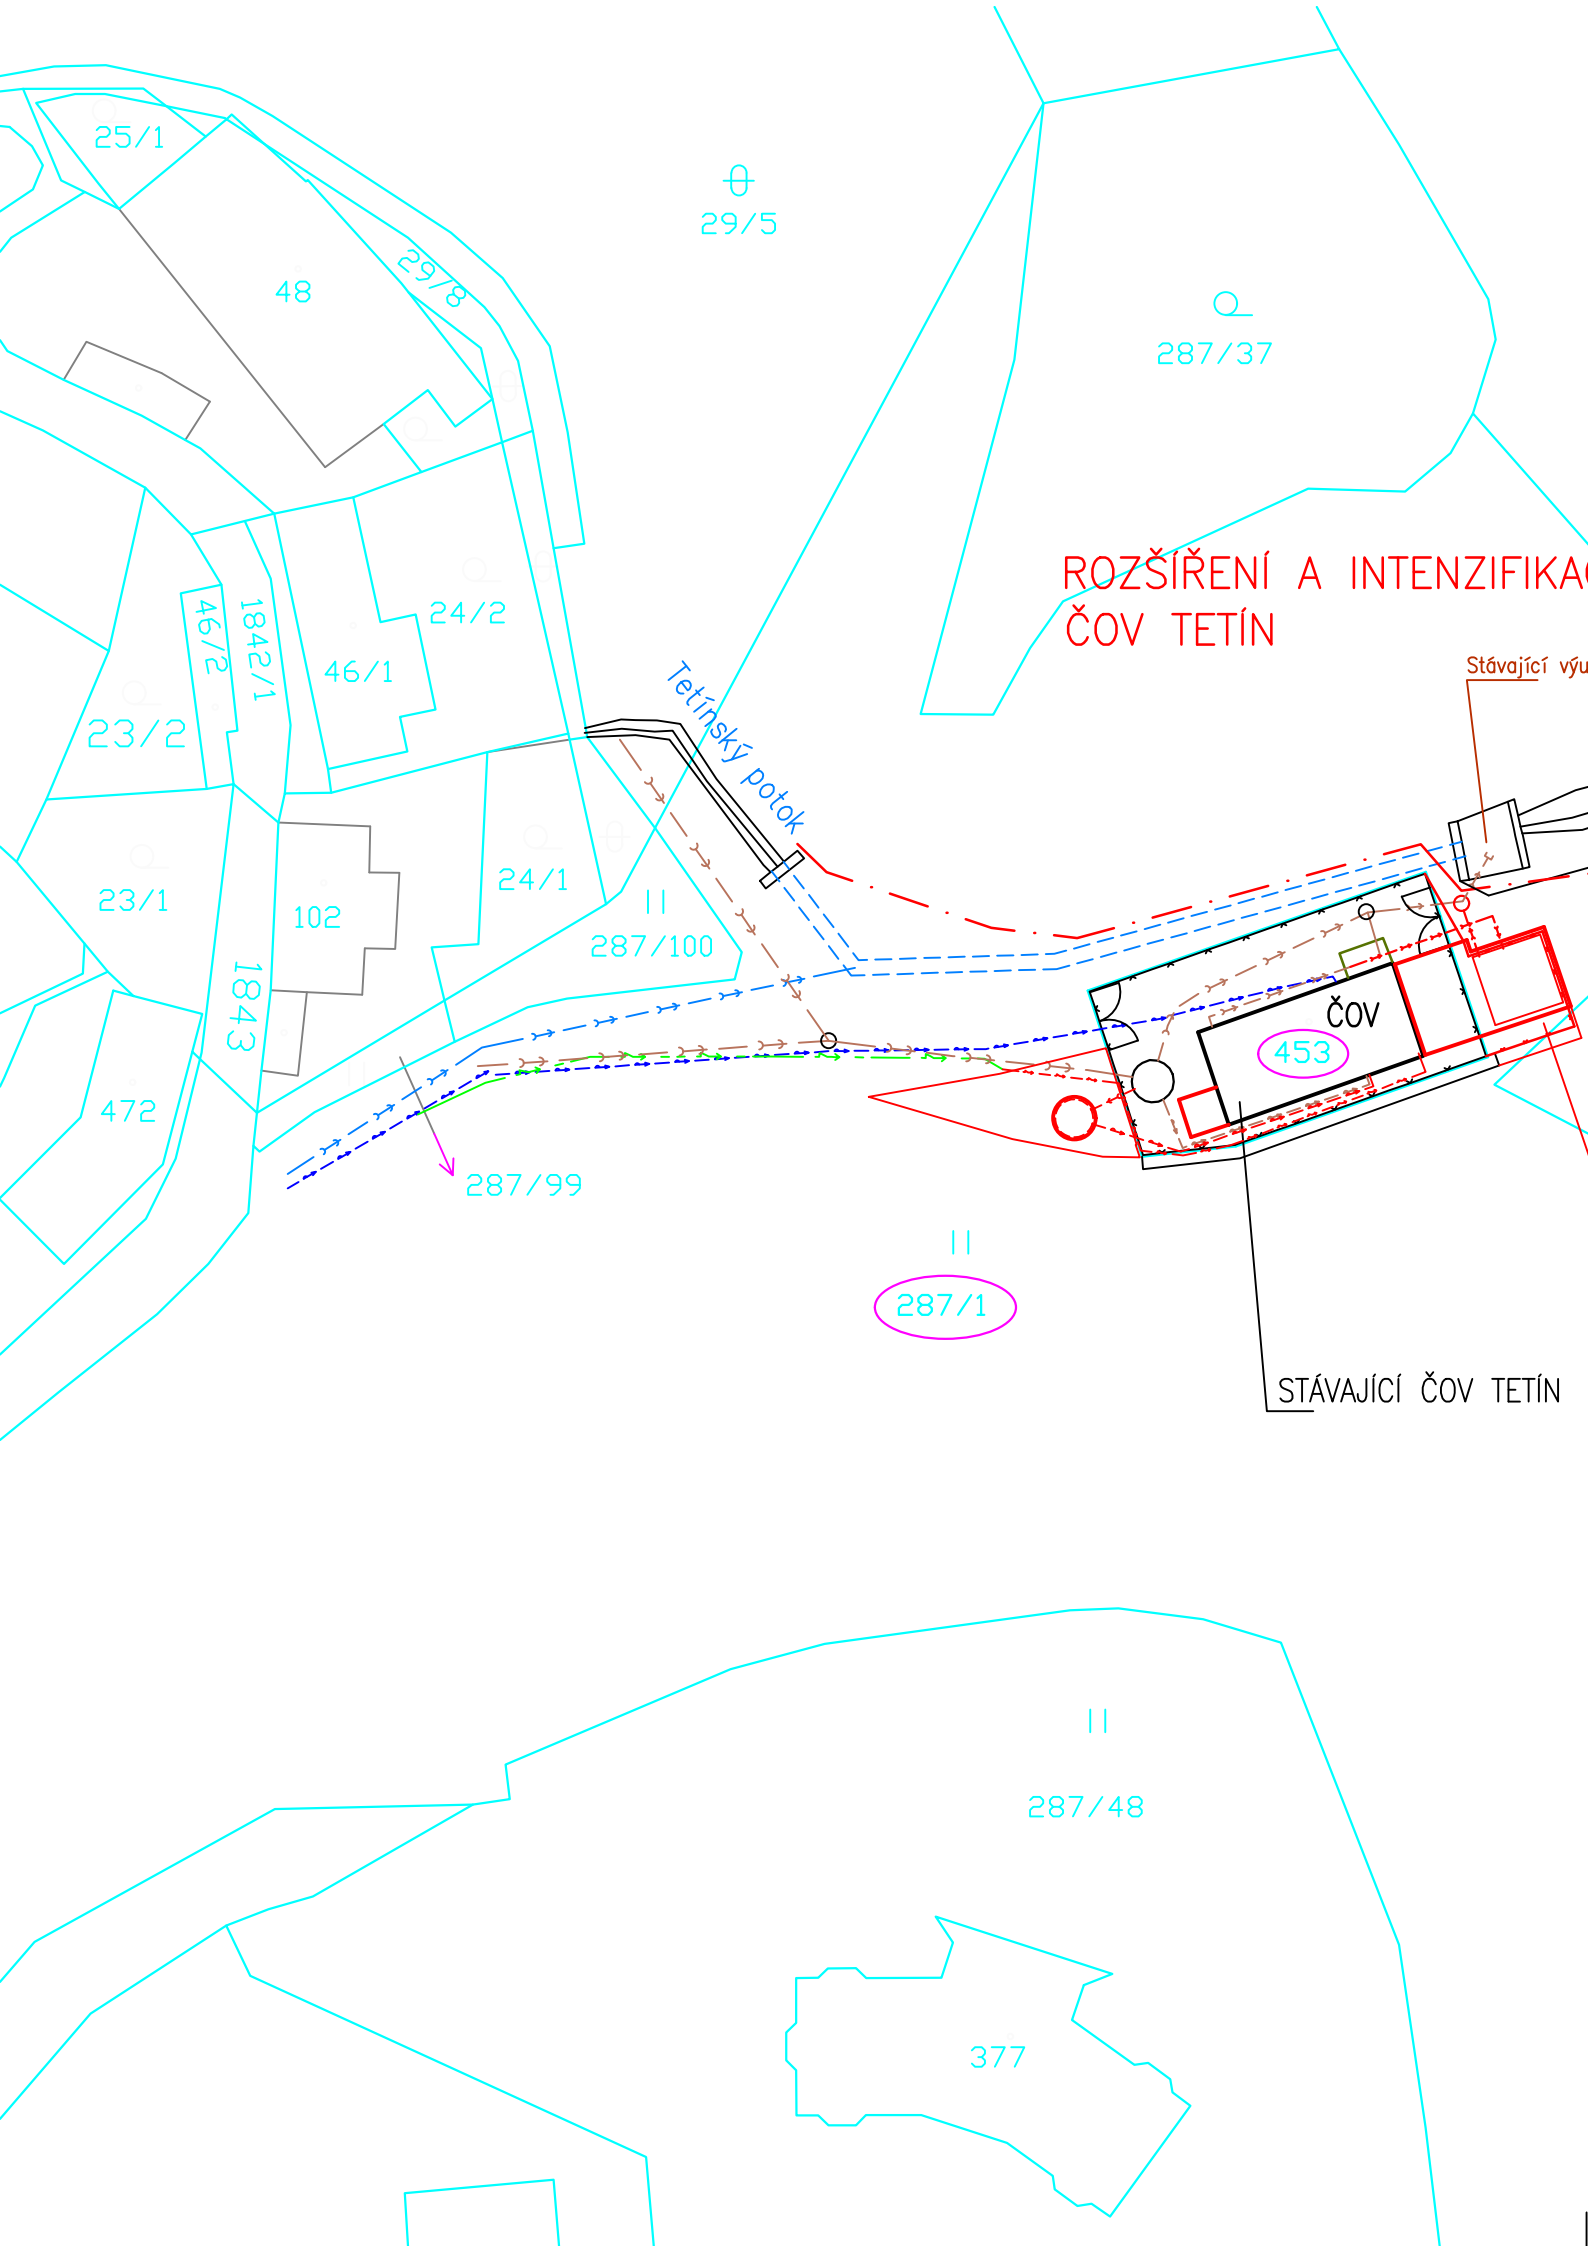

Tetín

ROZŠÍŘENÍ A INTENZIFIKACE
ČOV TETÍN

Tetínský potok

CHRÁNIČKA PRO ZÁVLAHU HŘIŠTĚ

ROZŠÍŘENÍ AREÁLU ČOV


STÁVAJÍCÍ ČOV TETÍN

LEGENDA:

- HRANICE PARCEL
- STÁVAJÍCÍ KANALIZACE
- STÁVAJÍCÍ PODZEMNÍ VEDENÍ NN
- STÁVAJÍCÍ VODOVOD
- STÁVAJÍCÍ ČOV TETÍN
- NAVRŽENÁ STAVBA ROZŠÍŘENÍ ČOV
- NAVRŽENÁ KANALIZACE
- NAVRŽENÁ CHRÁNIČKA PRO ZÁVLAHU HŘIŠTĚ
- KABELOVÉ ROZVODY
- VÝTLAK Z AN
- STAVBOU DOTČENÉ POZEMKY

k.ú. Tetín u Berouna

SOUŘADNICOVÝ SYSTÉM : JSTK VÝŠKOVÝ SYSTÉM : Bpv

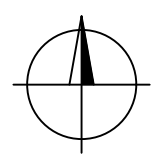

VYPRACOVAL	PROJEKTANT	HLAV. INŽ. PROJEKTU	AUTORIZOVANÁ OSOBA	PIK V Í T E K Inženýrská a projektová kancelář	
KOTEK	KOTEK	DALÍK	DALÍK		
INVESTOR OBEC TETÍN		OsRP BEROUN	KÚ STŘEDOČESKÝ		
NÁZEV STAVBY TETÍN ROZŠÍŘENÍ A INTENZIFIKACE ČOV				ATELIER PRAHA	ČÍS. SOUPRAVY
				DATUM 11/2024	
				STUPEŇ DUSP	
				FORMÁT 2A4	
				MĚŘÍTKO 1:500	
				SOUBOR	
OBSAH VÝKRESU KATASTRÁLNÍ SITUAČNÍ VÝKRES				ZAK. ČÍSLO	ČÍS. VÝKRESU
				22–111	C.2