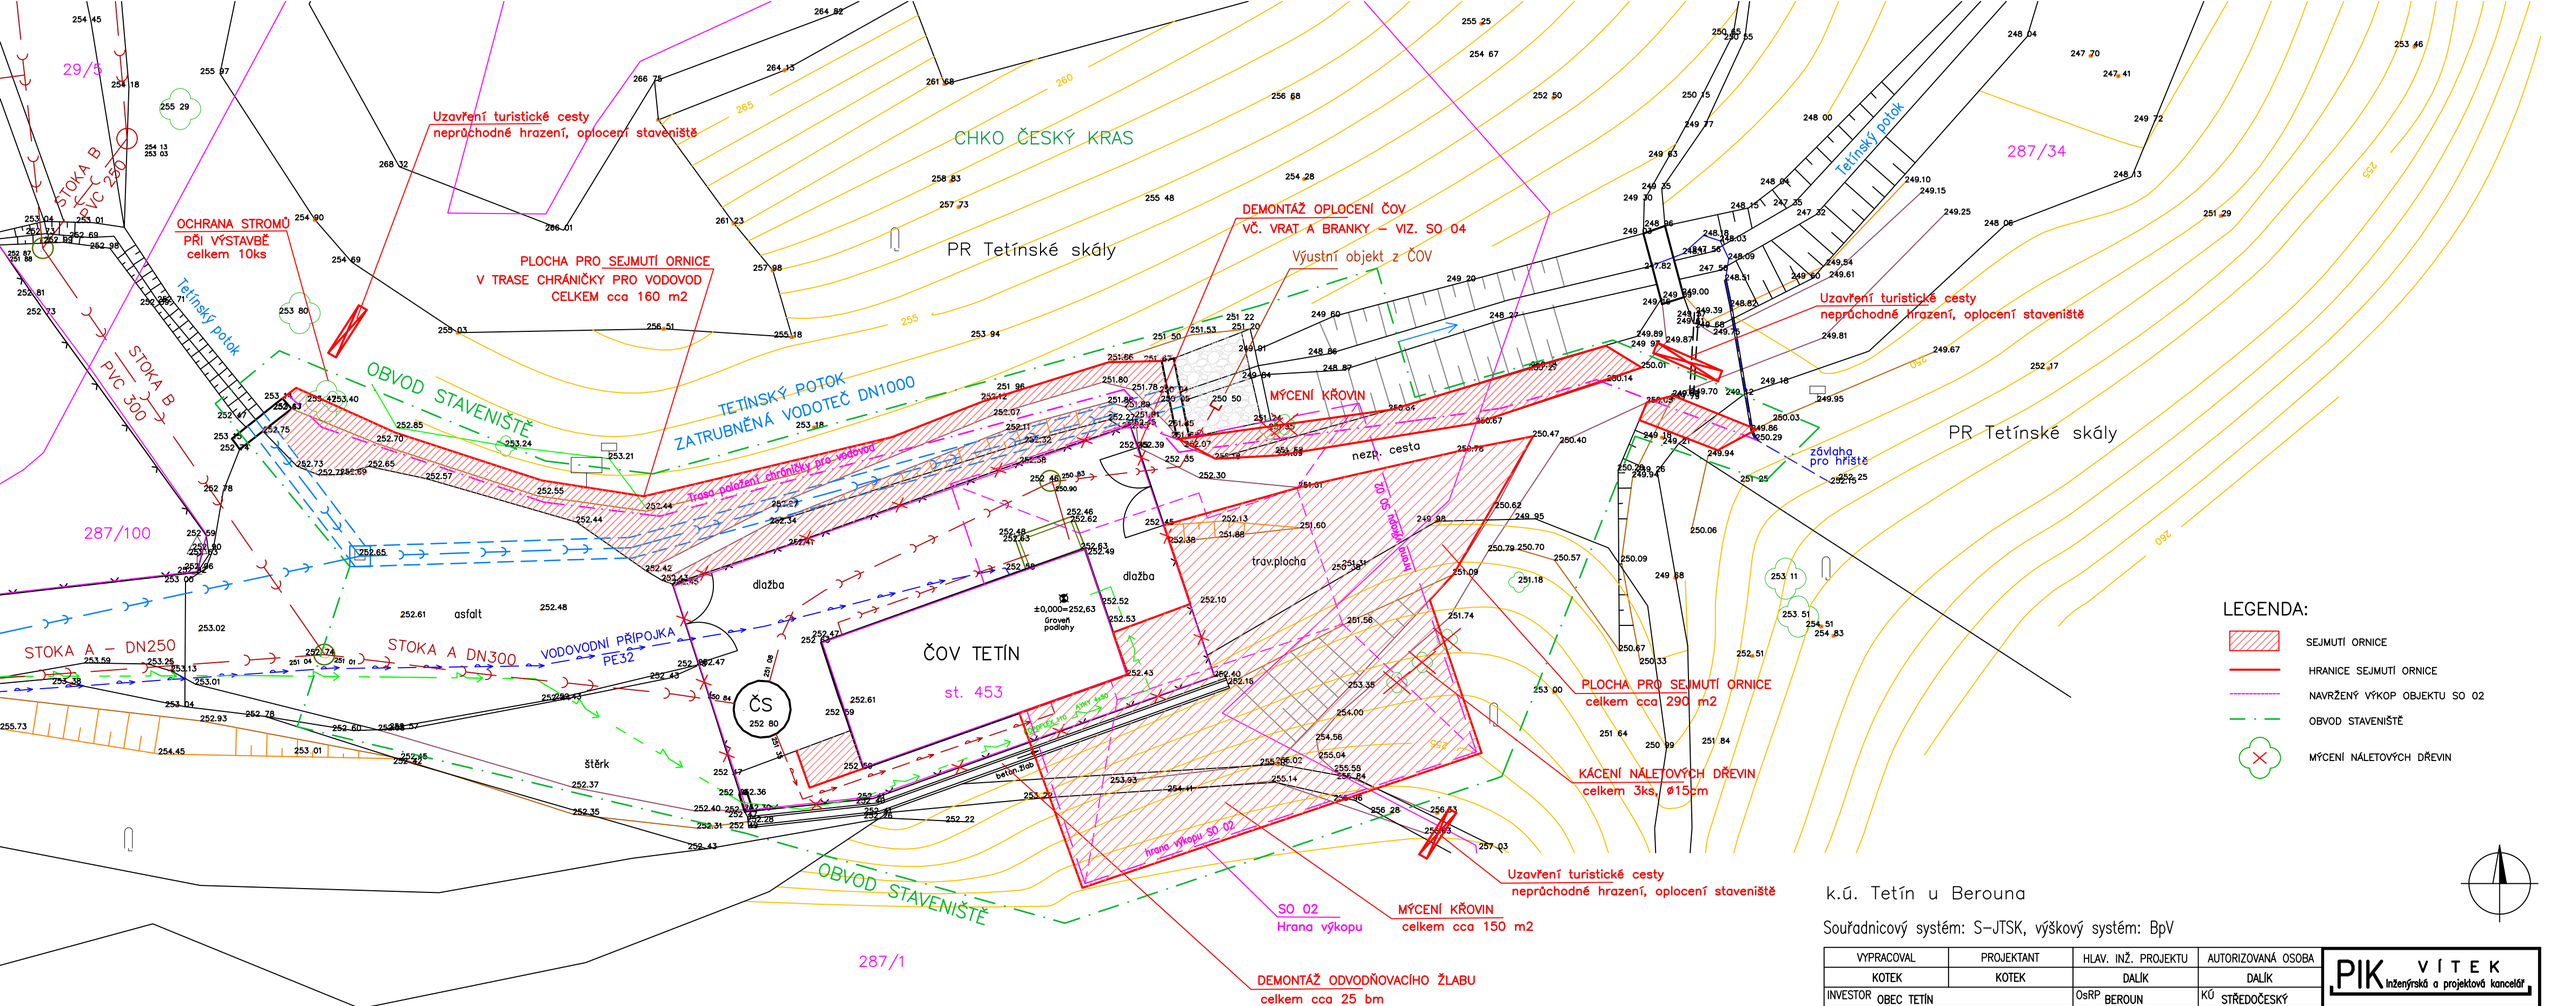

STÁVAJÍCÍ INŽENÝRSKÉ SÍTĚ

- VODOVOD
- TLAKOVÁ KANALIZACE (VÝTLAK Z ČS)
- GRAVITAČNÍ KANALIZACE
- DEŠŤOVÁ KANALIZACE, ZATRUBNĚNÁ VODOTEČ
- VEDENÍ NN – PODZEMNÍ
- HRANICE PARCEL

ZAKRESLENÍ VEŠKERÝCH STÁVAJÍCÍCH PODZEMNÍCH INVESTIC JE POUZE ORIENTAČNÍ!
TRASY VODOVODU, PROPOJOVACÍHO POTRUBÍ A KABELOVÝCH ROZVODŮ JSOU NEOVĚŘENÉ, INFORMATIVNÍ!
PŘED ZAHÁJENÍM VÝKOPOVÝCH PRACÍ NA STAVBĚ JE POTŘEBA VEŠKERÉ
PODZEMNÍ INVESTICE NECHAT VYTÝČIT JEJÍMI SPRÁVCI.

k.ú. Tetín u Berouna

Souřadnicový systém: S-JTSK, výškový systém: BpV

VYPRACOVAL	PROJEKTANT	HLAV. INŽ. PROJEKTU	AUTORIZOVANÁ OSOBA
KOTEK	KOTEK	DALÍK	DALÍK
INVESTOR OBEC TETÍN		OsRP BEROUN	KÚ STŘEDOČESKÝ

PIK VÍTEK inženýrská a projektová kancelář

NÁZEV STAVBY

TETÍN
ROZŠÍŘENÍ A INTENZIFIKACE ČOV

ATELIER	PRAHA	ČÍS. SOUPRAVY
DATUM	12/2024	
STUPEŇ	DUSP	
FORMÁT	3A4	
MĚŘÍTKO	1:200	
SOUBOR		

OBSAH VÝKRESU **PŘÍPRAVA ÚZEMÍ**
SITUACE

ZAK. ČÍSLO	ČÍS. VÝKRESU
22–111	D.1.10