


VÝKOPY – PŮDORYS

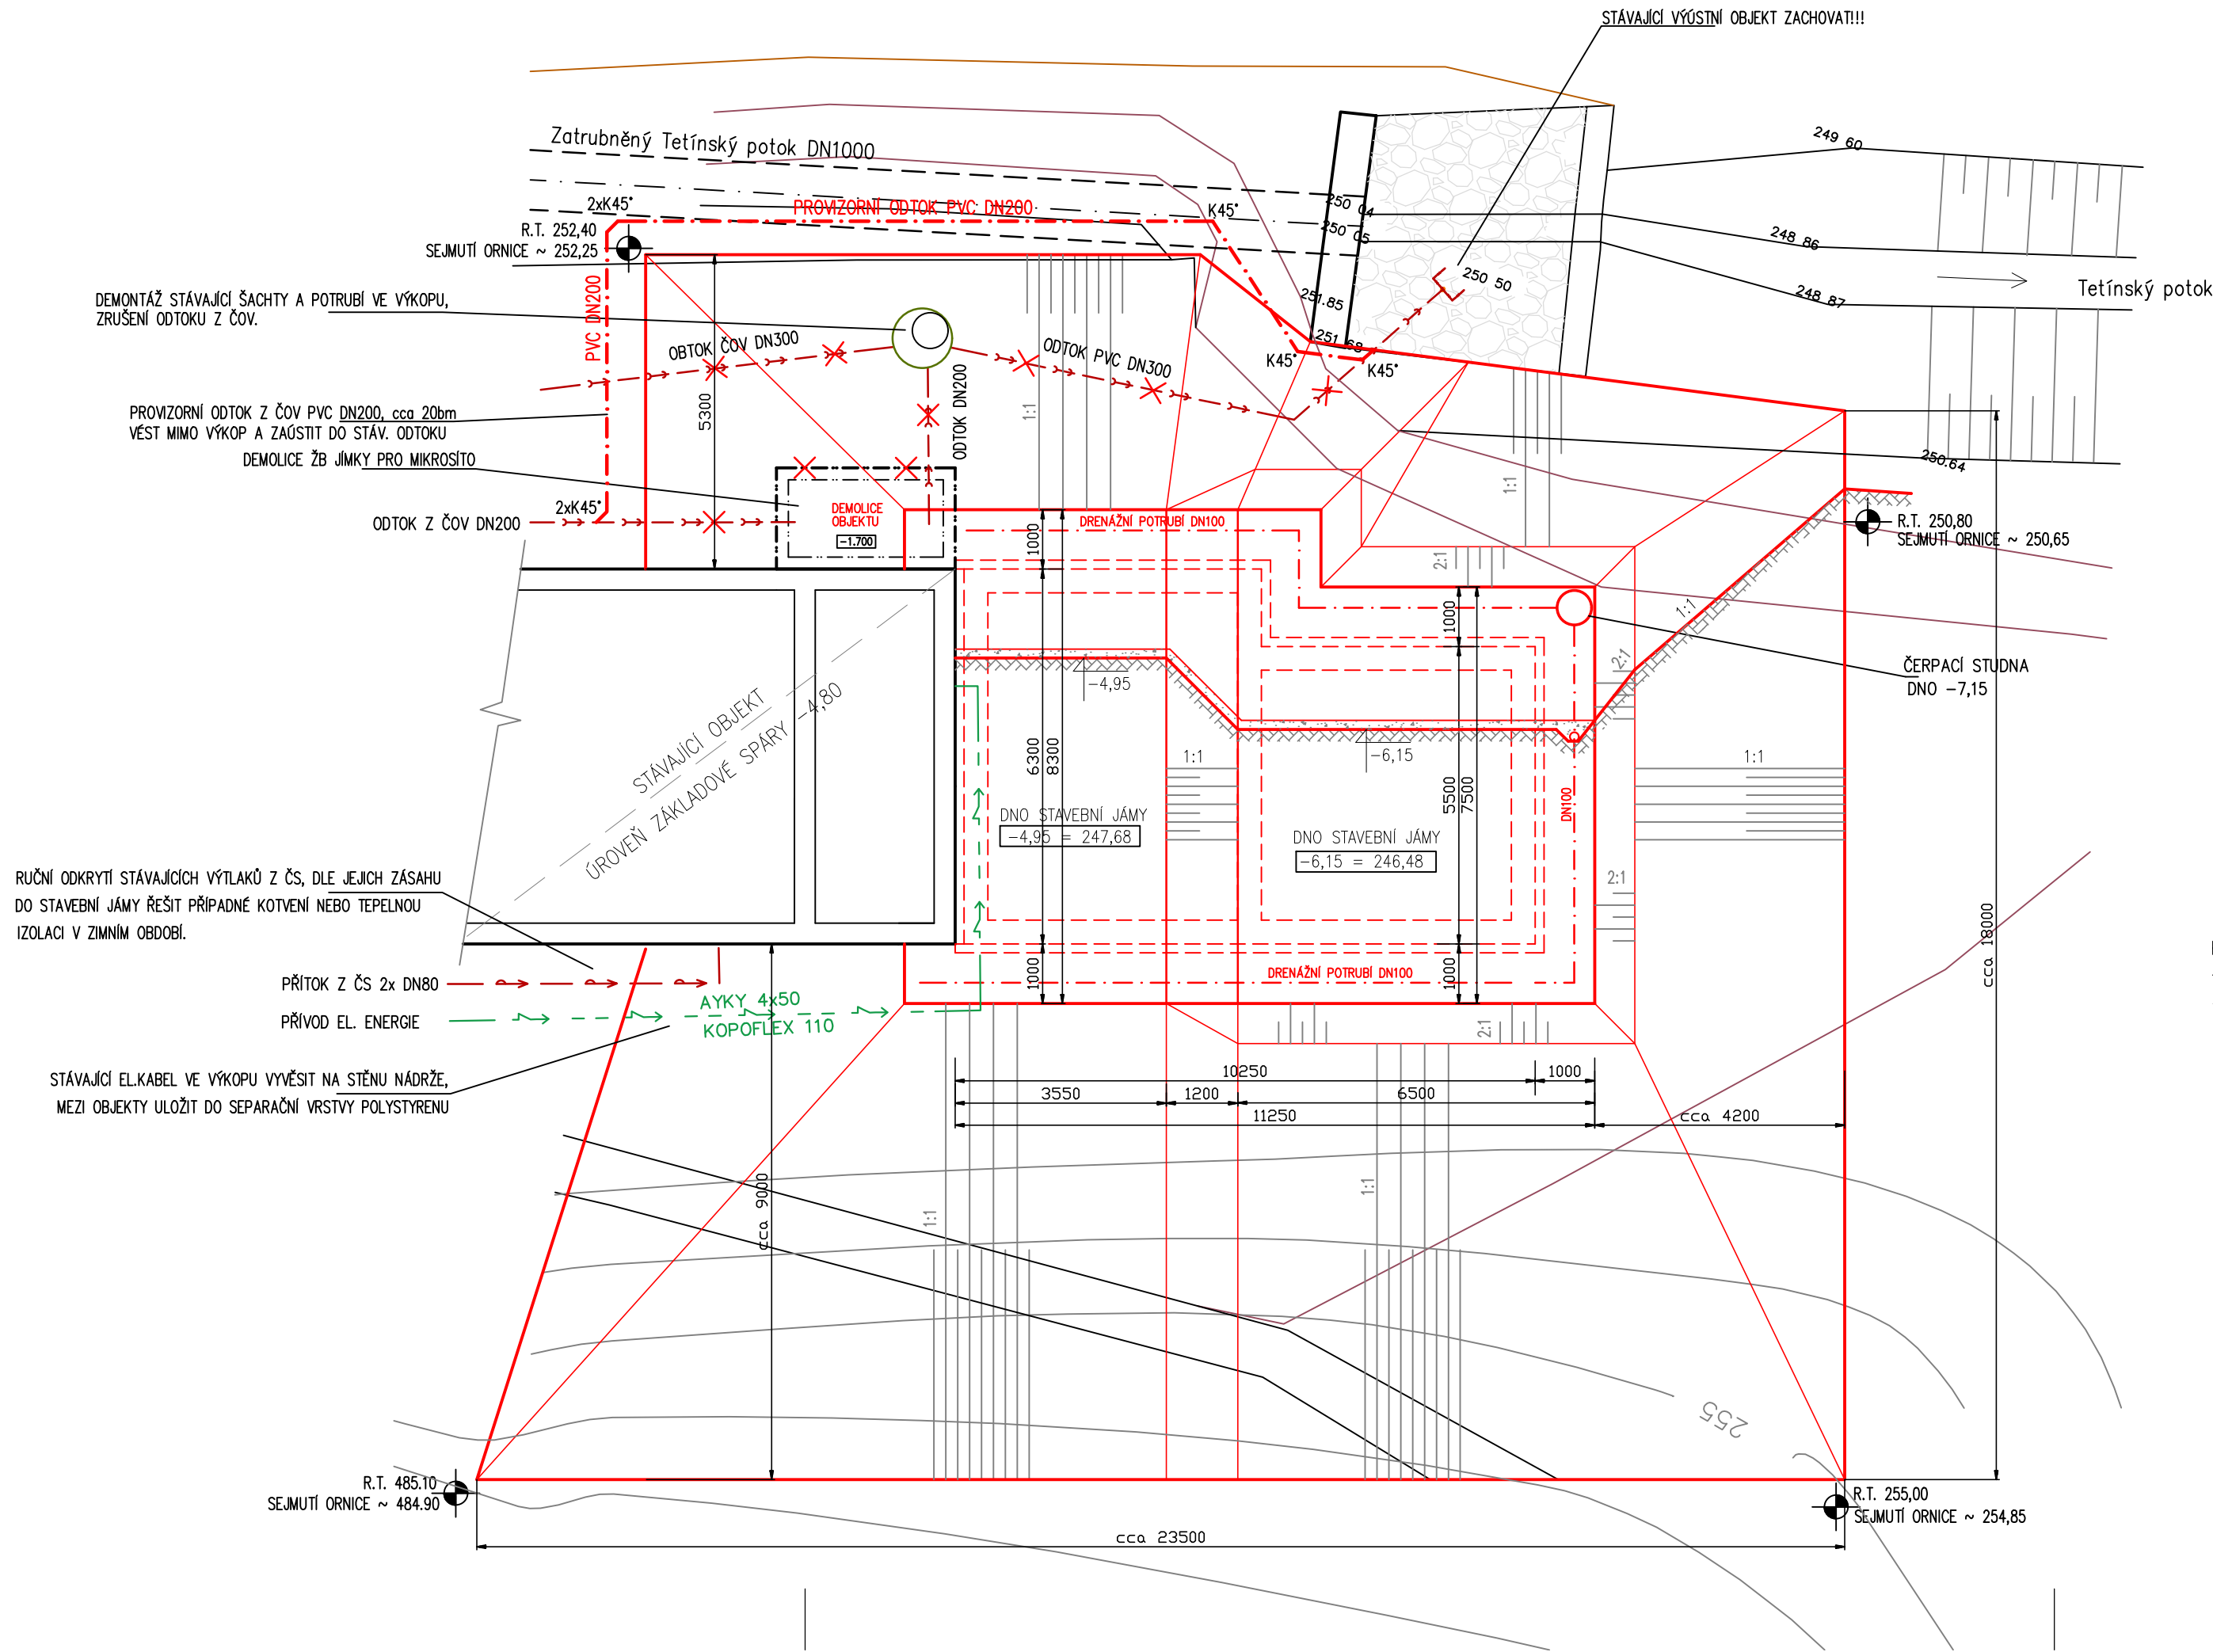

POZNÁMKA:

PŘED ZAHÁJENÍM VÝKOPOVÝCH PRACÍ PROVÉST PROVIZORNÍ ODTOK Z ČOV MIMO STAVEBNÍ JÁMU!!!
TVAR A SKLON SVAHŮ VÝKOPŮ MŮŽE BÝT ZMĚNĚN NA ZÁKLADĚ SKUTEČNÝCH MÍSTNÍCH PODMÍNEK A GEOTECHNICKÝCH VLASTNOSTÍ ZASTÍŽENÝCH ZEMIN.
Po dotěžení na úroveň základové spáry založit čerpací studnu cca 1.3 m pod úroveň základové spáry, založit na štěrkový polštář tl. 30 cm, dovnitř nasypat 30 cm štěrku. Položit obvodovou drenáž DN 100 s 3% spádem se zaústěním do čerpací studny K převzetí základové spáry přizvat geologa!

±0,000 = 252,63 m n.m.

VYPRACOVAL	PROJEKTANT	HLAV. INŽ. PROJEKTU	AUTORIZOVANÁ OSOBA	PIK V Í T E K Inženýrská a projektová kancelář		
KOTEK	KOTEK	DALÍK	DALÍK	ATELIER	PRAHA	ČÍS. SOUPRAVY
INVESTOR OBEC TETÍN		OsRP BEROVN	KÚ STŘEDOČESKÝ	DATUM	11/2024	
NÁZEV STAVBY TETÍN ROZŠÍŘENÍ A INTENZIFIKACE ČOV				STUPEŇ	DUSP	
				FORMÁT	3A4	
				MĚŘITKO	1:100	
OBSAH VÝKRESU SO 02 SDRUŽENÝ OBJEKT BIOREAKTORU VÝKOPY				SOUBOR		
				ZAK. ČÍSLO	22-111	ČÍS. VÝKRESU D.1.12