ŘEZ B–B

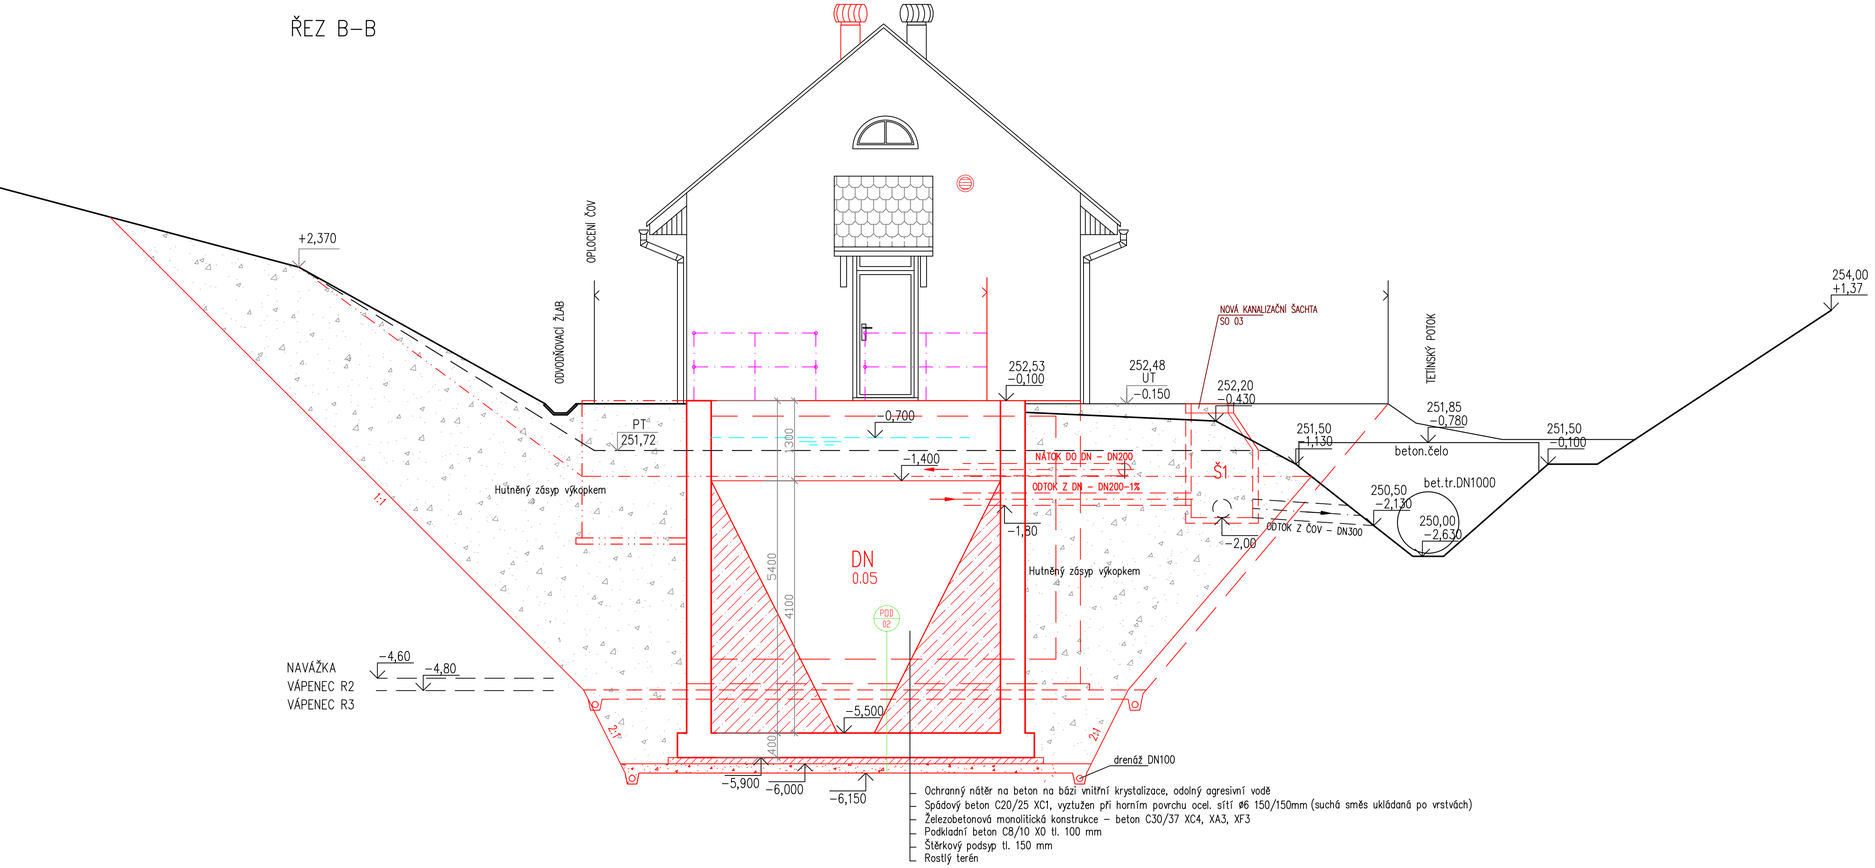

LEGENDA MÍSTNOSTÍ

OZN.	MÍSTNOST	PLOCHA	PODLAHA
0.01	DENITRIFIKAČNÍ NÁDRŽ	11.20	
0.02	DENITRIFIKAČNÍ NÁDRŽ	22.70	
0.03	NITRIFIKAČNÍ NÁDRŽ	33.60	
0.05	DOSAZOVACÍ NÁDRŽ	22,09	SPÁDOVÝ BETON
0.06	KALOVÁ NÁDRŽ	23,10	SPÁDOVÝ BETON
1.01	MECHANICKÉ PŘEDČIŠTĚNÍ	23.60	KER.DLAŽBA
1.02	VELÍN	4.92	KER.DLAŽBA
1.03	WC	2.05	KER.DLAŽBA
1.04	DMYCHÁRNA	6.30	KER.DLAŽBA
1.05	PROSTOR NÁDRŽÍ	36.30	

LEGENDA HMOT

STÁVAJÍCÍ STAV

NOVĚ NAVRŽENÉ ÚPRAVY A KONSTRUKCE

POZNÁMKA:
PO VYČERPÁNÍ A VYČIŠTĚNÍ VŠECH NÁDRŽÍ ČOV BUDE ZHODNOCEN TECHNICKÝ STAV KONSTRUKCÍ A PROVEDENY POTŘEBNÉ OPRAVY A SANACE.
VŠECHNY NEVYUŽITÉ TECHNOLOGICKÉ PROSTUPY MEZI NÁDRŽEMI BUDOU VODOTĚSNĚ ZASLEPENY (DOD. STAVBY).
NAVRŽENÉ TECHNOLOGICKÉ PROSTUPY BUDOU VRTÁNY DLE POŽADAVKŮ TECHNOLOGIE (DOD. STAVBY).

Z DŮVODU NEEXISTUJÍCÍ DOKUMENTACE SKUTEČNÉHO PROVEDENÍ STÁVAJÍCÍ ČOV JE NUTNÉ POČÍTAT S MOŽNÝMI ODCHYLKAMI OD PŘEDPOKLÁDANÉHO STAVU I JINÝM KONSTRUKČNÍM ŘEŠENÍM SKRYTÝCH PRVKŮ (STĚN, PODLAH, STROPŮ). VŠECHNY ZMĚNY BUDOU PŘI STAVBĚ NA MÍSTĚ ŘEŠENY S PROJEKTANTEM A INVESTOREM STAVBY!

±0,000 = 252,63 m n.m.

VYPRACOVAL	PROJEKTANT	HLAV. INŽ. PROJEKTU	AUTORIZOVANÁ OSOBA	PIK VÍTEK inženýrská a projektová kancelář
KOTEK	KOTEK	DALÍK	DALÍK	
INVESTOR OBEC TETÍN		OsRP BEROUN	KÚ STŘEDOČESKÝ	

NÁZEV STAVBY			ČÍS. SOUPRAVY
TETÍN ROZŠÍŘENÍ A INTENZIFIKACE ČOV	ATELIER	PRAHA	
	DATUM	11/2024	
	STUPEŇ	DUSP	
	FORMÁT	4A4	
	MĚŘÍTKO	1:50	
	SOUBOR		
OBSAH VÝKRESU SO 02 SDRUŽENÝ OBJEKT BIOREAKTORU ŘEZ B–B	ZAK. ČÍSLO 22–111		ČÍS. VÝKRESU D.1.16