POHLED SEVERNÍ

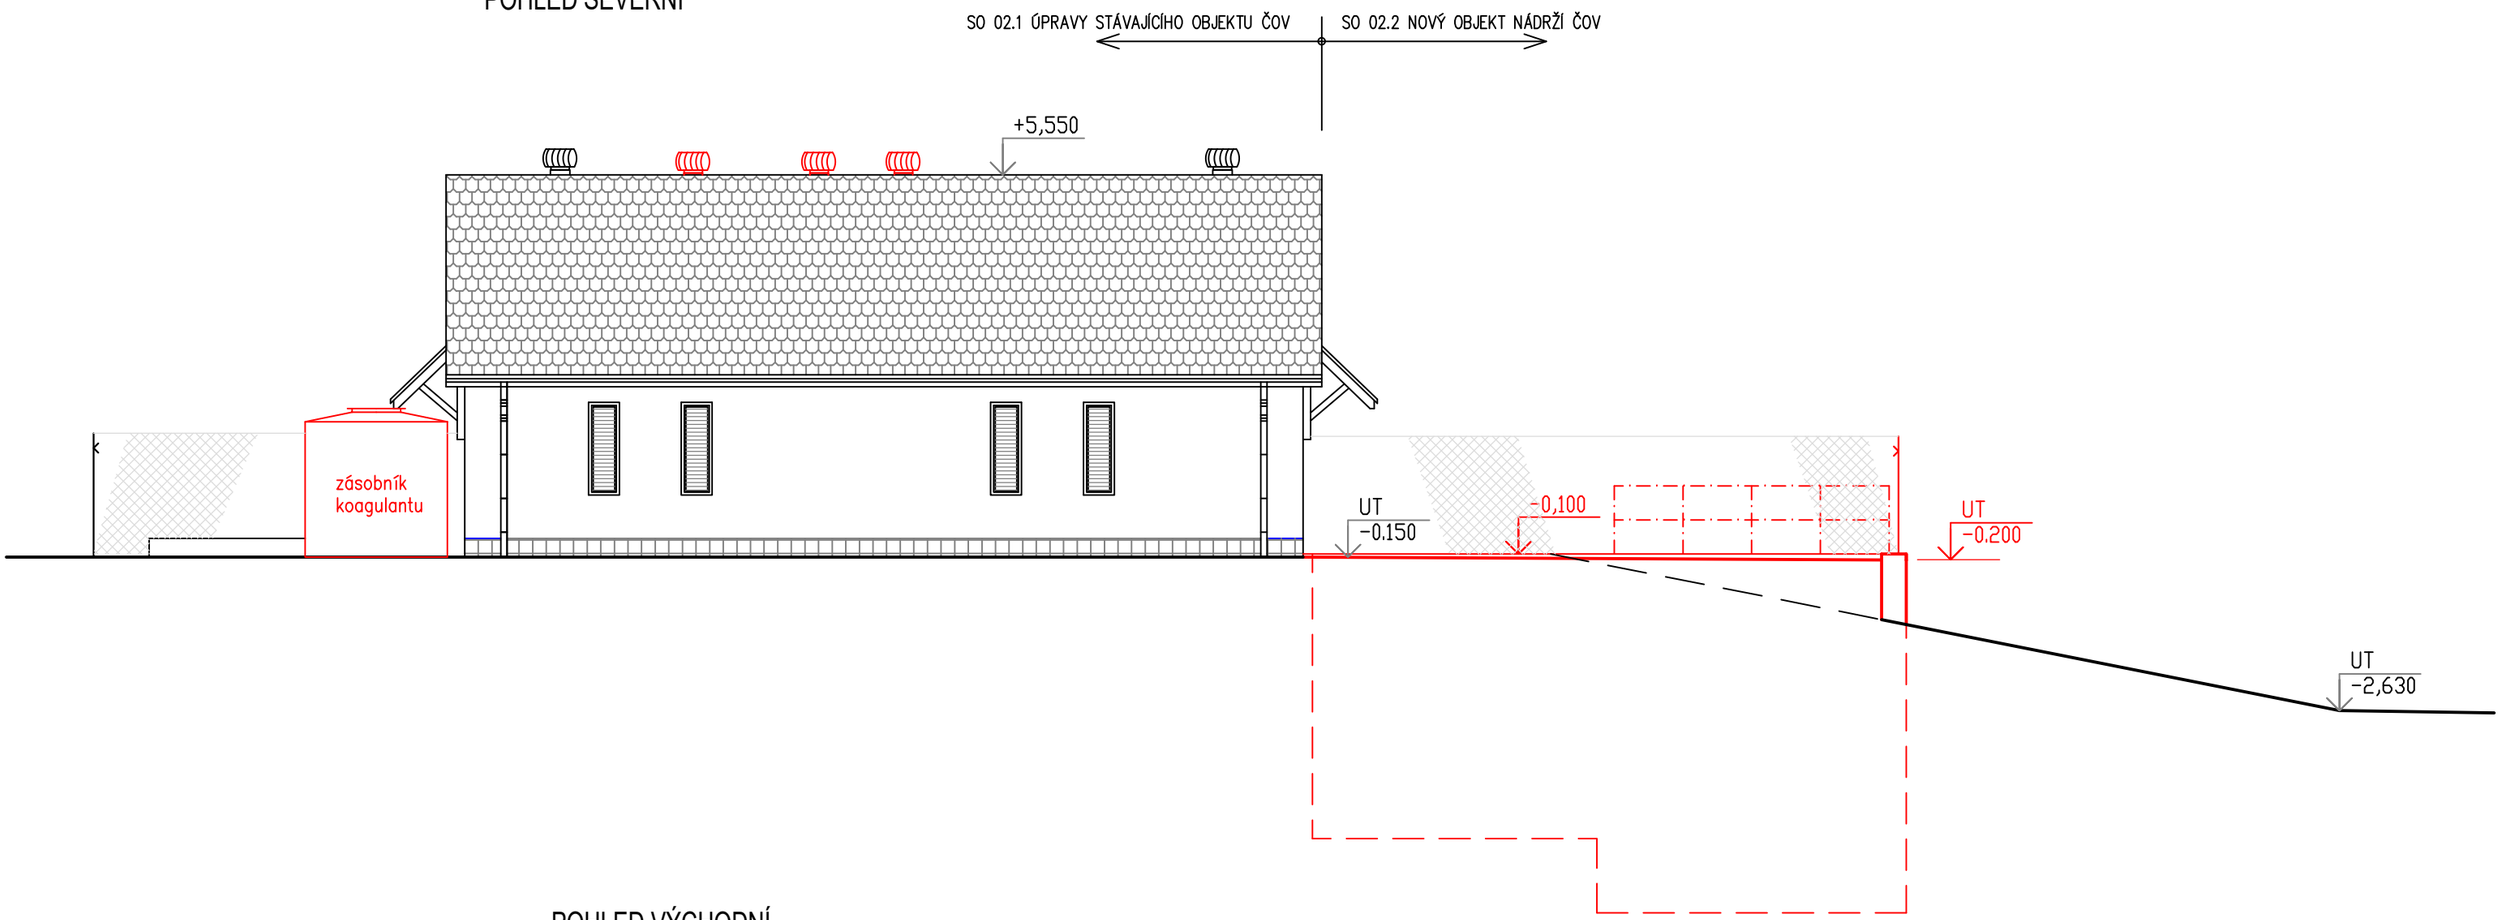

POHLED VÝCHODNÍ

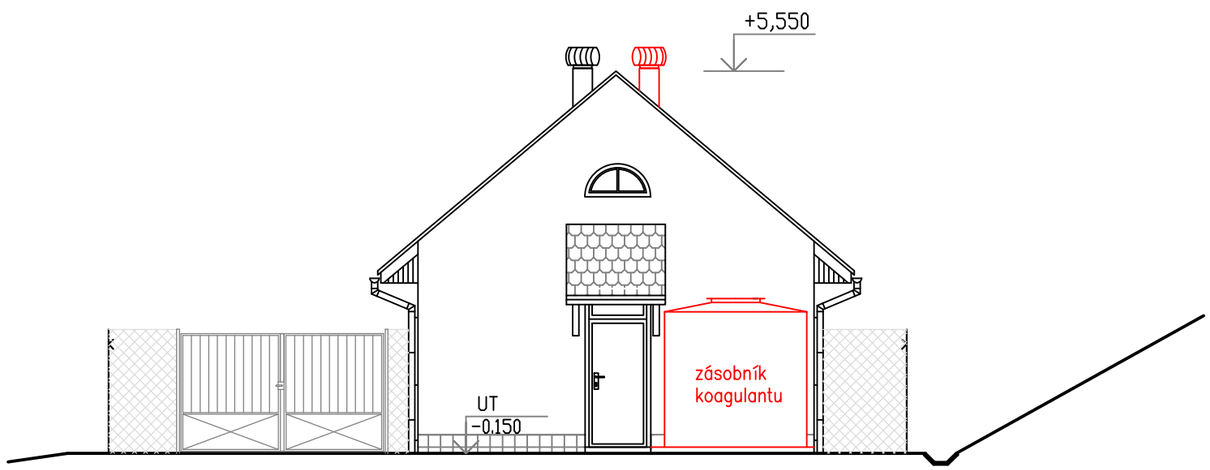

STÁVAJÍCÍ STAV

NOVĚ NAVRŽENÉ ÚPRAVY

±0,000 = 252,63 m n.m.

VYPRACOVAL	PROJEKTANT	HLAV. INŽ. PROJEKTU	AUTORIZOVANÁ OSOBA
KOTEK	KOTEK	DALÍK	DALÍK
INVESTOR OBEC TETÍN		OsRP BEROUN	KÚ STŘEDOČESKÝ

PIK VÍTEK Inženýrská a projektová kancelář

NÁZEV STAVBY

TETÍN
ROZŠÍŘENÍ A INTENZIFIKACE ČOV

ATELIER	PRAHA
DATUM	11/2024
STUPEŇ	DUSP
FORMÁT	2A4
MĚŘÍTKO	1:100
SOUBOR	

ČÍS. SOUPRAVY

OBSAH VÝKRESU SO 02 SDRUŽENÝ OBJEKT BIOREAKTORŮ
POHLED SEVERNÍ, VÝCHODNÍ

ZAK. ČÍSLO 22-111

ČÍS. VÝKRESU D.1.17