POHLED JIŽNÍ

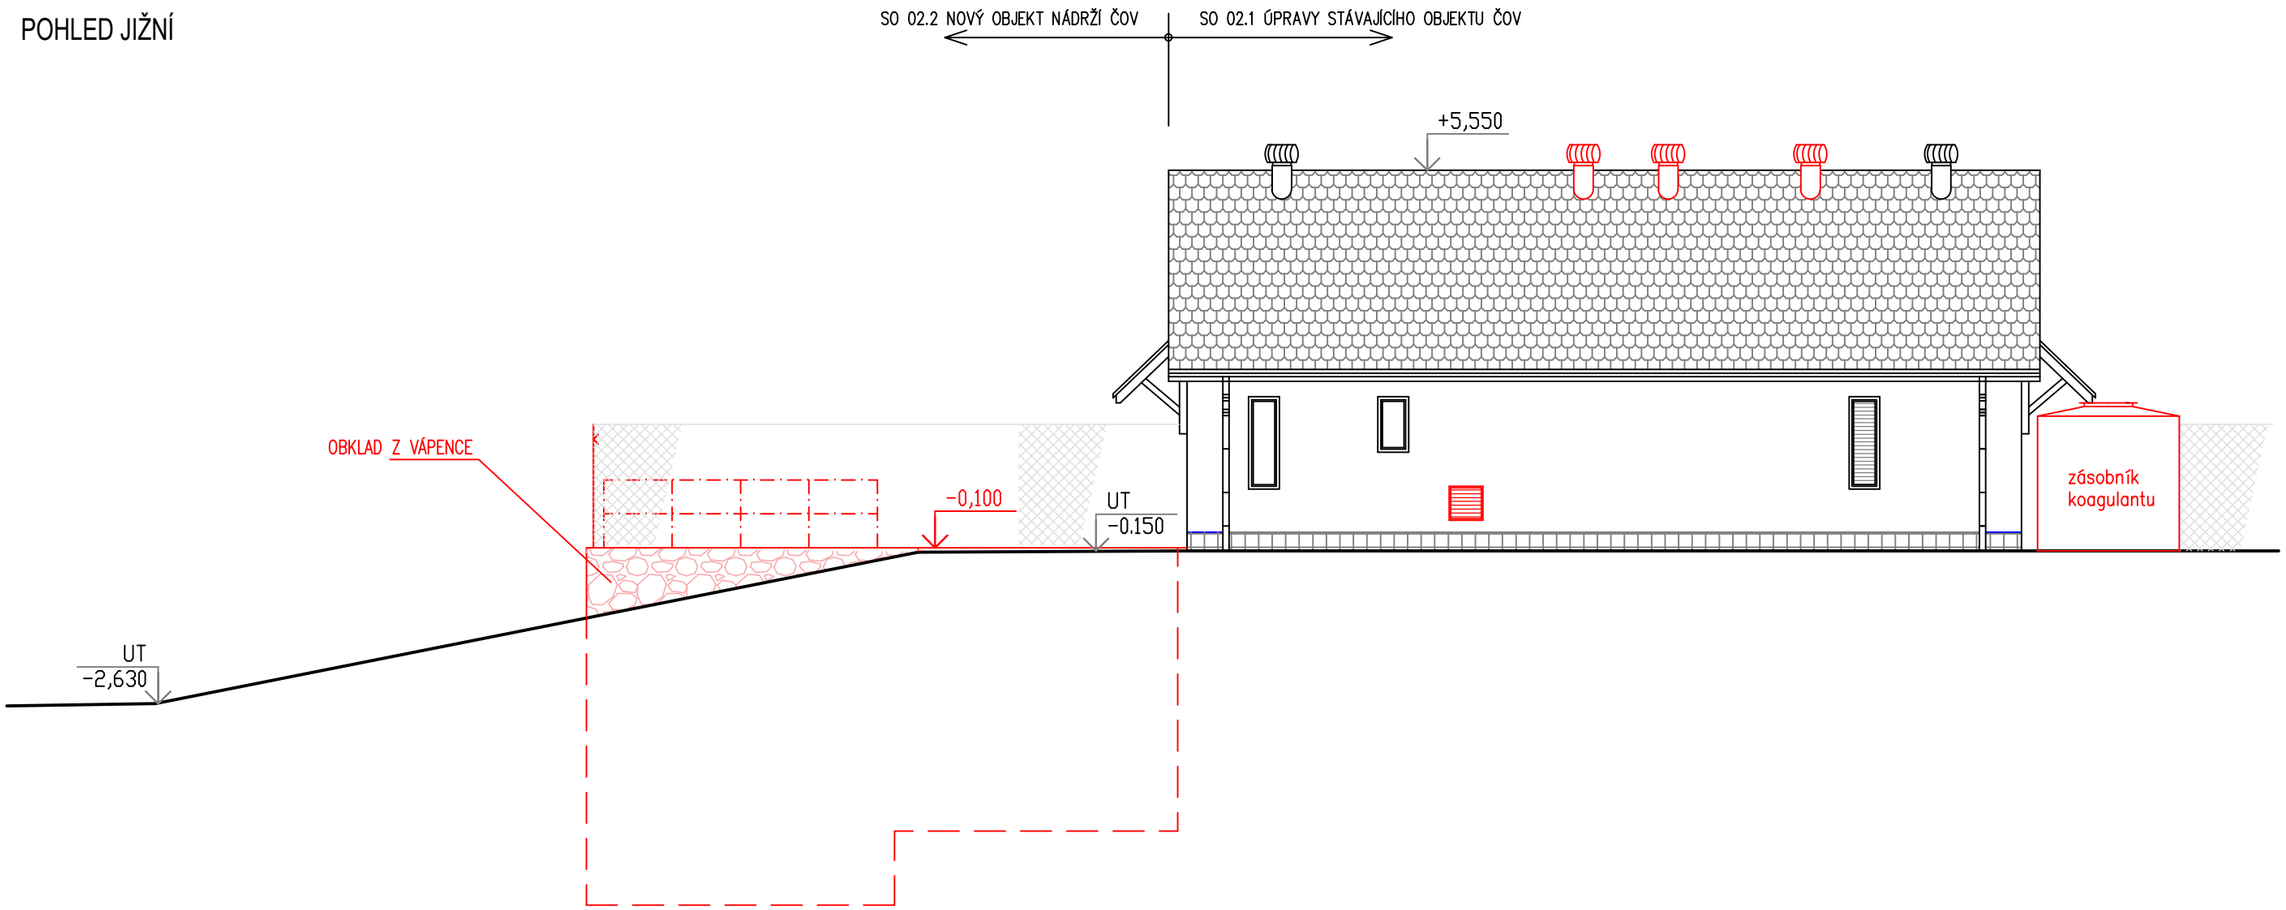

POHLED ZÁPADNÍ

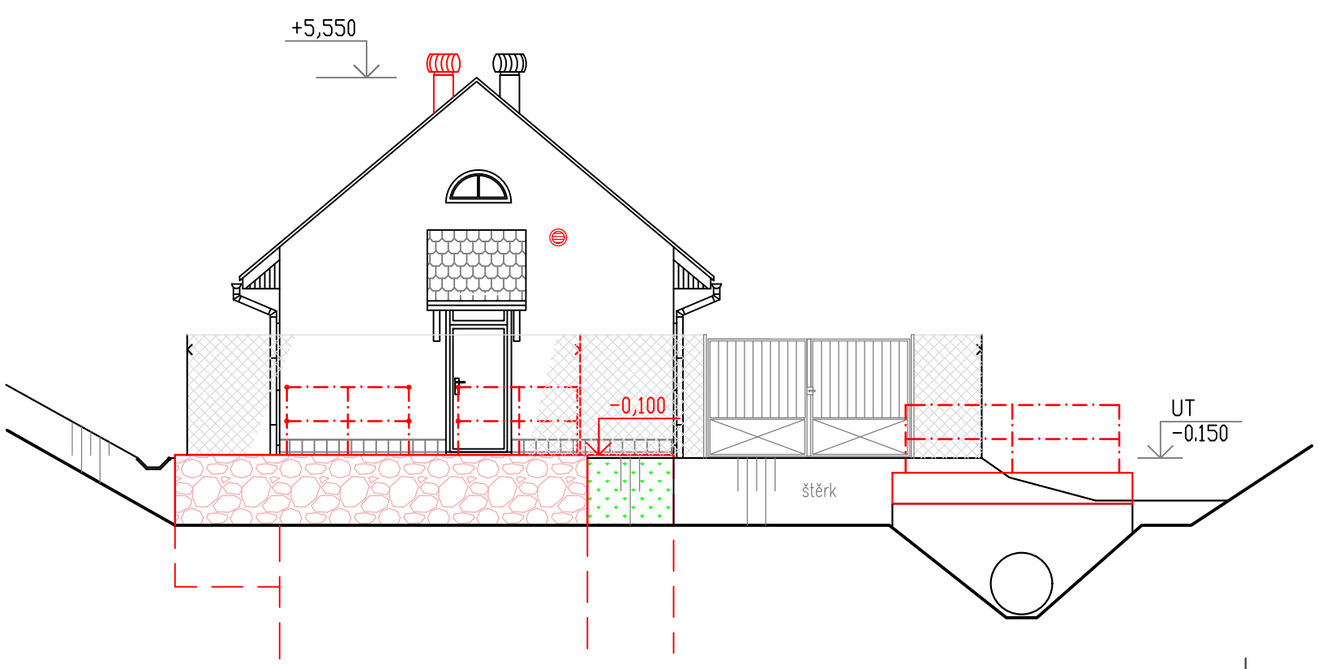

STÁVAJÍCÍ STAV

NOVĚ NAVRŽENÉ ÚPRAVY

±0,000 = 252,63 m n.m.

VYPRACOVAL	PROJEKTANT	HLAV. INŽ. PROJEKTU	AUTORIZOVANÁ OSOBA	PIK VÍTEK Inženýrská a projektová kancelář
KOTEK	KOTEK	DALÍK	DALÍK	
INVESTOR OBEC TETÍN		OsRP BEROUN	KÚ STŘEDOČESKÝ	

NÁZEV STAVBY			
TETÍN ROZŠÍŘENÍ A INTENZIFIKACE ČOV	ATELIER	PRAHA	ČÍS. SOUPRAVY
	DATUM	11/2024	
	STUPEŇ	DUSP	
	FORMÁT	2A4	
	MĚŘÍTKO	1:100	
	SOUBOR		
OBSAH VÝKRESU SO 02 SDRUŽENÝ OBJEKT BIOREAKTORŮ POHLED JIŽNÍ, ZÁPADNÍ	ZAK. ČÍSLO 22-111		ČÍS. VÝKRESU D.1.18