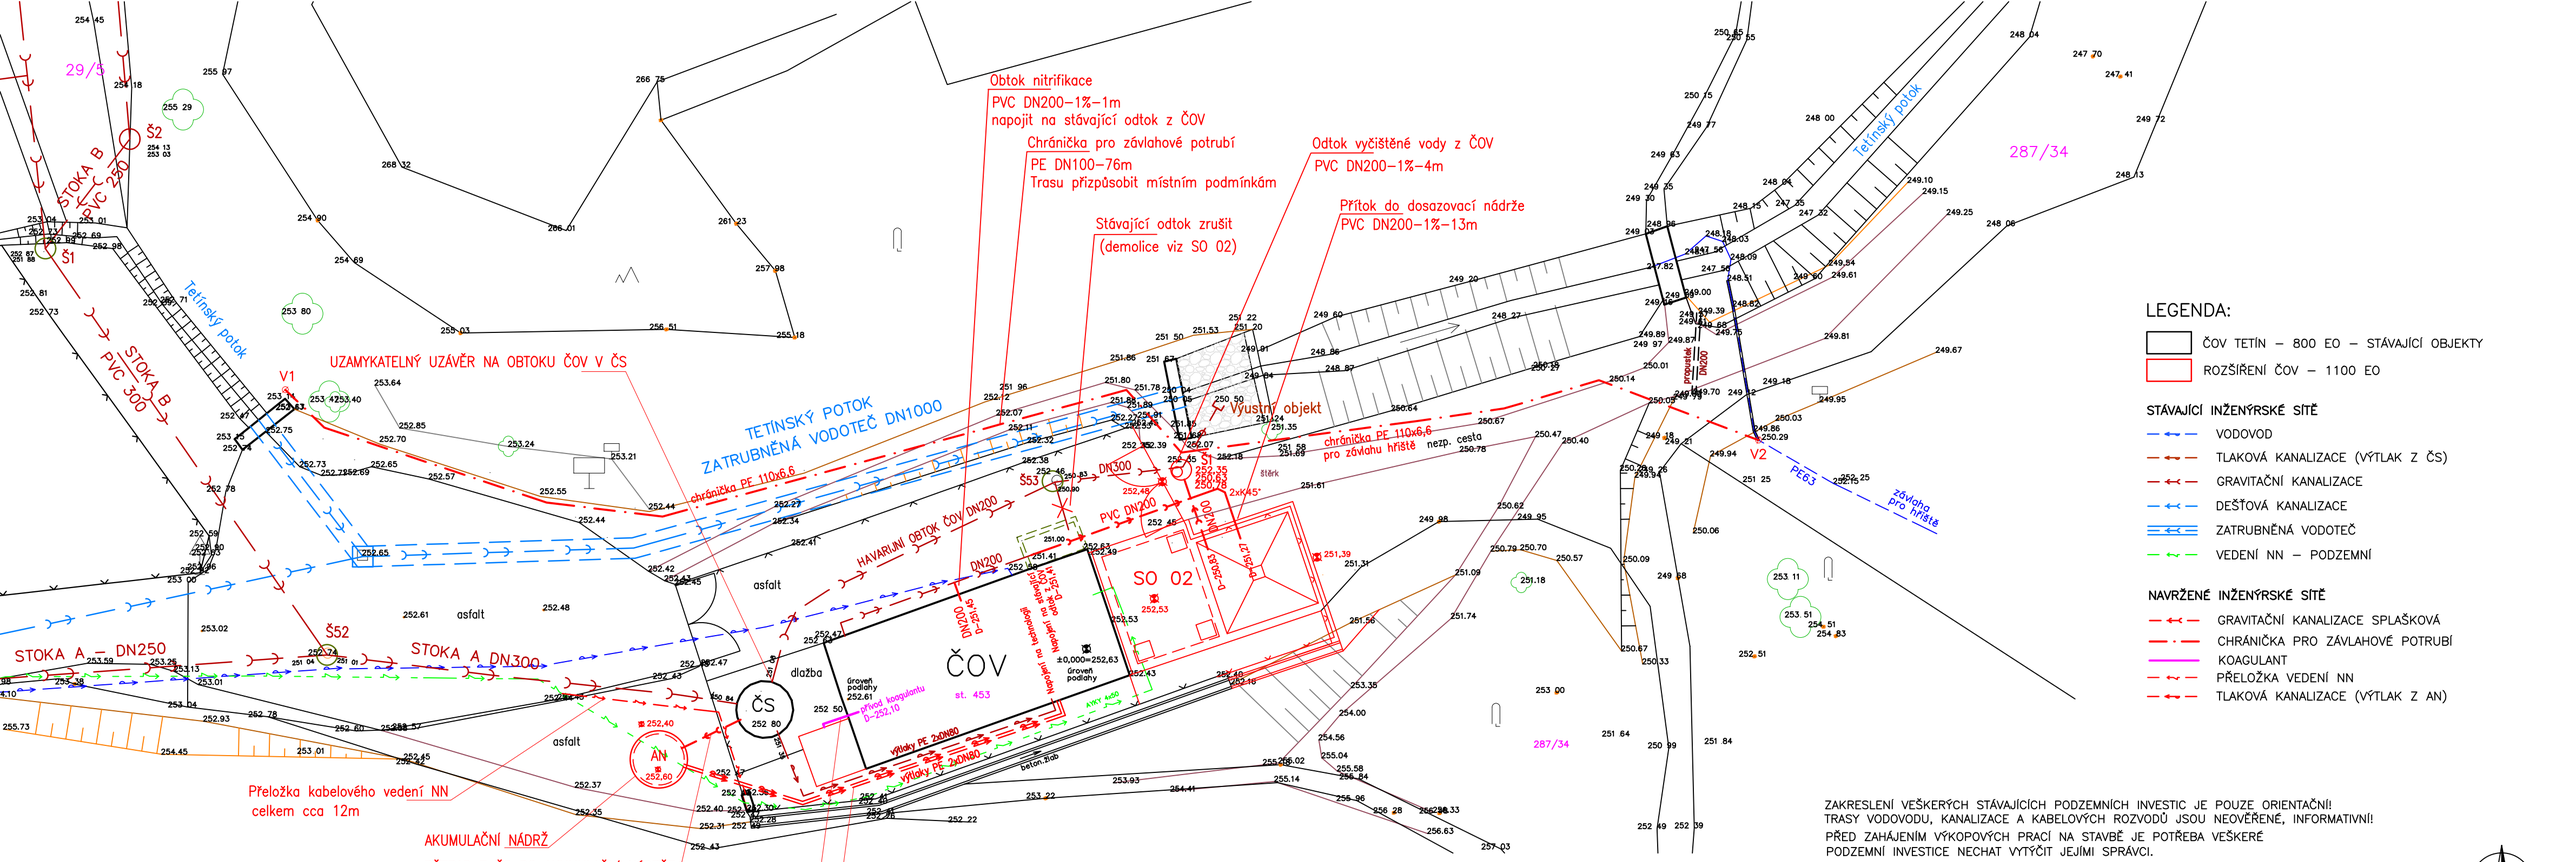

LEGENDA:

- ČOV TETÍN – 800 EO – STÁVAJÍCÍ OBJEKTY
- ROZŠÍŘENÍ ČOV – 1100 EO

STÁVAJÍCÍ INŽENÝRSKÉ SÍTĚ

- VODOVOD
- TLAKOVÁ KANALIZACE (VÝTLAK Z ČS)
- GRAVITAČNÍ KANALIZACE
- DEŠŤOVÁ KANALIZACE
- ZATRUBNĚNÁ VODOTEČ
- VEDENÍ NN – PODZEMNÍ

NAVRŽENÉ INŽENÝRSKÉ SÍTĚ

- GRAVITAČNÍ KANALIZACE SPLAŠKOVÁ
- CHRÁNIČKA PRO ZÁVLAHOVÉ POTRUBÍ
- KOAGULANT
- PŘELOŽKA VEDENÍ NN
- TLAKOVÁ KANALIZACE (VÝTLAK Z AN)

SEZNAM STAVEBNÍCH OBJEKTŮ

SO 01	PŘÍPRAVA ÚZEMÍ
SO 02	SDRUŽENÝ OBJEKT BIOREAKTORŮ
SO 03	PROPOJOVACÍ POTRUBÍ
SO 04	OPLOCENÍ
SO 05	TERÉNNÍ A SADOVÉ ÚPRAVY
SO 06	ZPEVNĚNÉ PLOCHY

SEZNAM VYTYČOVACÍCH SOUŘADNIC

OZNAČENÍ BODU	SOUŘADNICE Y	SOUŘADNICE X	POPIS UMÍSTĚNÍ BODU
V1	767343,15	1055213,01	CHRÁNIČKA - ZÚ
V2	767271,24	1055215,47	CHRÁNIČKA - KÚ
Š1	767299,42	1055216,92	KANALIZAČNÍ ŠACHTA
AN	767324,93	1055231,07	AKUMULAČNÍ NÁDRŽ

VYTYČENÍ NOVÉHO OBJEKTU SO 02 A PROPOJOVACÍCH POTRUBÍ V AREÁLU BUDE VZTAŽENO KE STÁVAJÍCÍ ČOV.

ZAKRESLENÍ VEŠKERÝCH STÁVAJÍCÍCH PODZEMNÍCH INVESTIC JE POUZE ORIENTAČNÍ!
TRASY VODOVODU, KANALIZACE A KABELOVÝCH ROZVODŮ JSOU NEOVĚŘENÉ, INFORMATIVNÍ!
PŘED ZAHÁJENÍM VÝKOPOVÝCH PRACÍ NA STAVBĚ JE POTŘEBA VEŠKERÉ PODZEMNÍ INVESTICE NECHAT VYTÝČIT JEJÍMI SPRÁVCI.

k.ú. Tetín u Berouna

Souřadnicový systém: S-JTSK, výškový systém: BpV

VYPRACOVAL	PROJEKTANT	HLAV. INŽ. PROJEKTU	AUTORIZOVANÁ OSOBA
KOTEK	KOTEK	DALÍK	DALÍK
INVESTOR OBEC TETÍN		OsRP BEROUN	KÚ STŘEDOČESKÝ

PIK VÍTEK Inženýrská a projektová kancelář

NÁZEV STAVBY

TETÍN
ROZŠÍŘENÍ A INTENZIFIKACE ČOV

ATELIER	PRAHA
DATUM	11/2024
STUPEŇ	DUSP
FORMÁT	3A4
MĚŘÍTKO	1:200
SOUBOR	
ČÍS. SOUPRAVY	

OBSAH VÝKRESU **SO 03 PROPOJOVACÍ POTRUBÍ SITUACE**

ZAK. ČÍSLO **22–111**

ČÍS. VÝKRESU **D.1.20**