



POHLED "P"

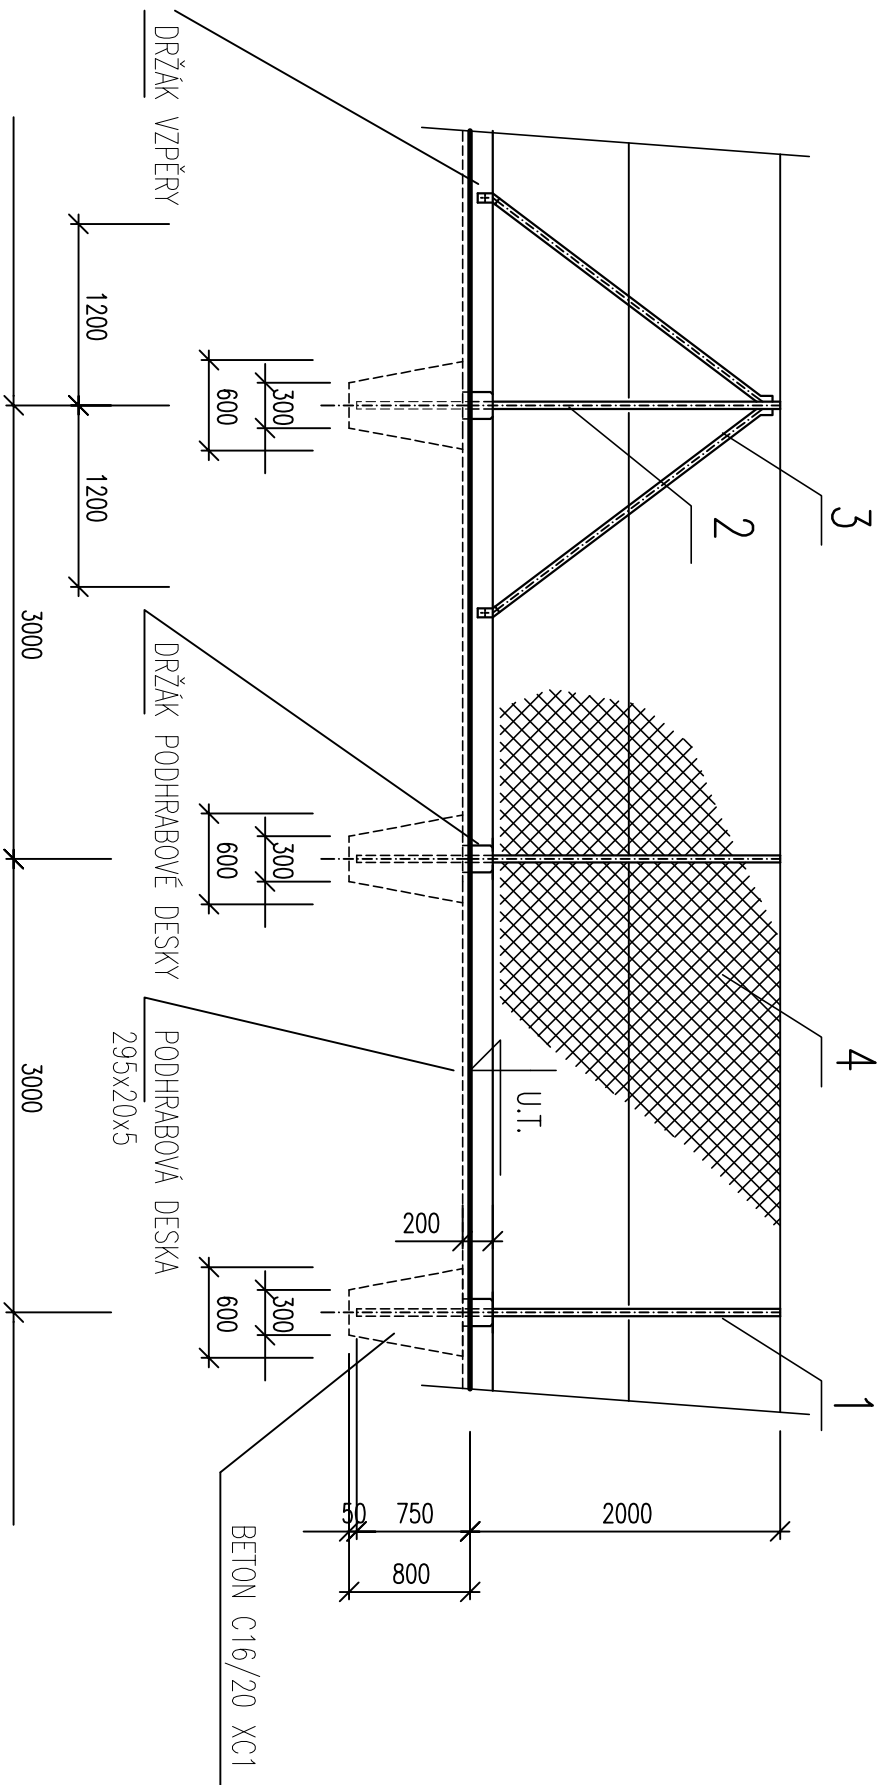

PŮDORYS VZOROVÉHO POLE

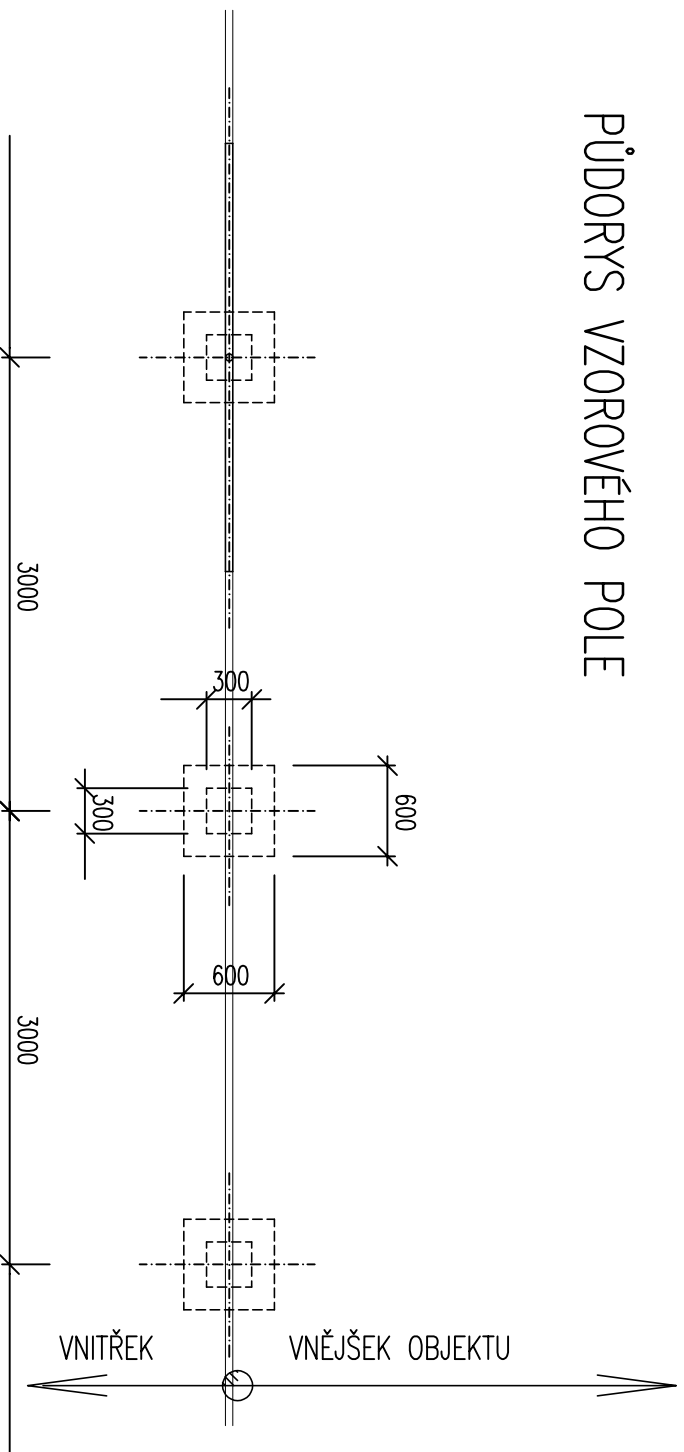

TABULKA MATERIÁLU

POS.	NÁKRES	POPIS	KS
1		SLOUPEK PLOTOVÝ	24 ks
2		SLOUPEK PLOTOVÝ ROHOVÝ	8 ks
3		VZPĚRA	12 ks
4		PLOTOVÉ PLENO POTAH, PLASTEM STABILIZOVANÝM PROTI POUŠTERENOSTI A UV ZÁŘENÍ – ZELENÉ 50x50. Ř. DRÁTU 2,5 mm ŠÍŘKA PLETIVA 1800 mm VĚTNÉ NAPÍNACÍ DRÁTO	75 m
5		VĚZOVÁ VRATA DVOUKŘÍDLÁ, PRO OSAZENÍ DO OCELOVÝCH SLOUPŮ SVĚTLA ŠÍŘKA 4,0 m, VÝŠKA 2,0 m S KOVOVOU VÝPLNÍ (OCEL, PRUTY) ŽACOVÉ PODNIK, OCEL + NÁTER	2 ks

VYPRACOVAL		PROJEKTANT	HLAV. INŽ. PROJEKTU	AUTORIZOVANÁ OSOBA
KOTEK	KOTEK	DALIK	DALIK	
INVESTOR OBEC TETÍN		OsRŘ BEROUN	KÚ	STŘEDOČESKÝ
NÁZEV STAVBY				
TETÍN				
ROZŠÍŘENÍ A INTENZIFIKACE ČOV				
OBSAH VÝKRESU				
SO 04 OPLOCENÍ				
TYPOVÝ VÝKRES OPLOCENÍ, VÝPIS MATERIÁLU				
ZAK. ČÍSLO				
22-111				
D.1.25				