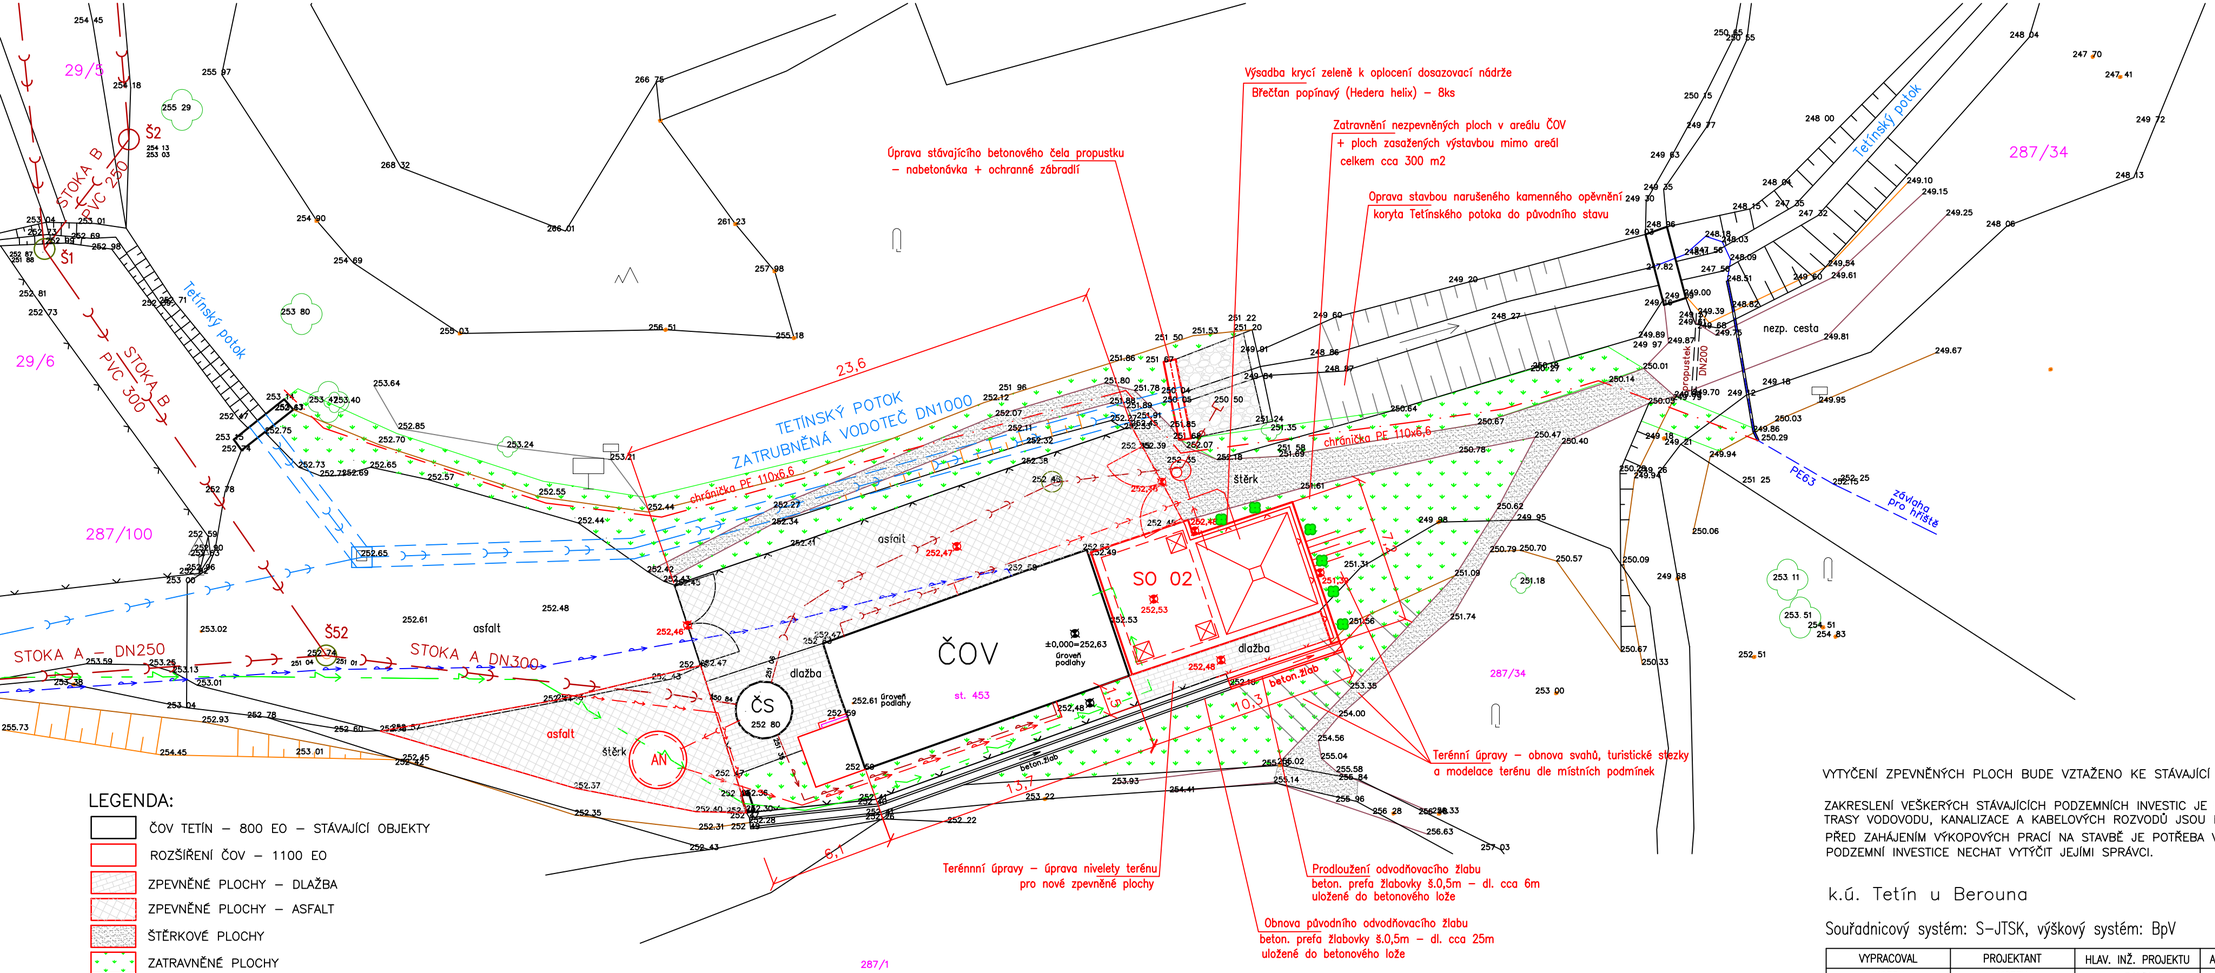

VYTYČENÍ ZPEVNĚNÝCH PLOCH BUDE VZTAŽENO KE STÁVAJÍCÍ ČOV.

ZAKRESLENÍ VEŠKERÝCH STÁVAJÍCÍCH PODZEMNÍCH INVESTIC JE POUZE ORIENTAČNÍ!
TRASY VODOVODU, KANALIZACE A KABELOVÝCH ROZVODŮ JSOU NEOVĚŘENÉ, INFORMATIVNÍ!
PŘED ZAHÁJENÍM VÝKOPOVÝCH PRACÍ NA STAVBĚ JE POTŘEBA VEŠKERÉ
PODZEMNÍ INVESTICE NECHAT VYTÝČIT JEJÍMI SPRÁVCI.

LEGENDA:

- ČOV TETÍN – 800 EO – STÁVAJÍCÍ OBJEKTY
- ROZŠÍŘENÍ ČOV – 1100 EO
- ZPEVNĚNÉ PLOCHY – DLAŽBA
- ZPEVNĚNÉ PLOCHY – ASFALT
- ŠTĚRKOVÉ PLOCHY
- ZATRAVNĚNÉ PLOCHY
- VÝSADBA POPÍNAVÝCH DŘEVIN

STÁVAJÍCÍ INŽENÝRSKÉ SÍTĚ

- VODOVOD
- TLAKOVÁ KANALIZACE (VÝTLAK Z ČS)
- GRAVITAČNÍ KANALIZACE
- DEŠŤOVÁ KANALIZACE
- ZATRUBNĚNÁ VODOTEČ
- VEDENÍ NN – PODZEMNÍ

NAVRŽENÉ INŽENÝRSKÉ SÍTĚ

- GRAVITAČNÍ KANALIZACE SPLAŠKOVÁ
- CHRÁNIČKA PRO ZÁVLAHOVÉ POTRUBÍ
- KABELOVÉ ROZVODY
- VÝTLAK Z AN
- KOAGULANT

SEZNAM STAVEBNÍCH OBJEKTŮ

SO 01	PŘÍPRAVA ÚZEMÍ
SO 02	SDRUŽENÝ OBJEKT BIOREAKTORŮ
SO 03	PROPOJOVACÍ POTRUBÍ
SO 04	OPLOCENÍ
SO 05	TERÉNNÍ A SADOVÉ ÚPRAVY
SO 06	ZPEVNĚNÉ PLOCHY

k.ú. Tetín u Berouna

Souřadnicový systém: S-JTSK, výškový systém: BpV

VYPRACOVAL	PROJEKTANT	HLAV. INŽ. PROJEKTU	AUTORIZOVANÁ OSOBA
KOTEK	KOTEK	DALÍK	DALÍK
INVESTOR OBEC TETÍN		OsRP BEROUN	KÚ STŘEDOČESKÝ

PIK VÍTEK Inženýrská a projektová kancelář

NÁZEV STAVBY
TETÍN
ROZŠÍŘENÍ A INTENZIFIKACE ČOV

ATELIER	PRAHA
DATUM	11/2024
STUPEŇ	DUSP
FORMÁT	3A4
MĚŘÍTKO	1:200
SOUBOR	

ČÍS. SOUPRAVY

OBSAH VÝKRESU SO 05 TERÉNNÍ A SADOVÉ ÚPRAVY
SITUACE

ZAK. ČÍSLO 22–111

ČÍS. VÝKRESU D.1.26