ČOV TETÍN – NÁVRHOVÝ STAV

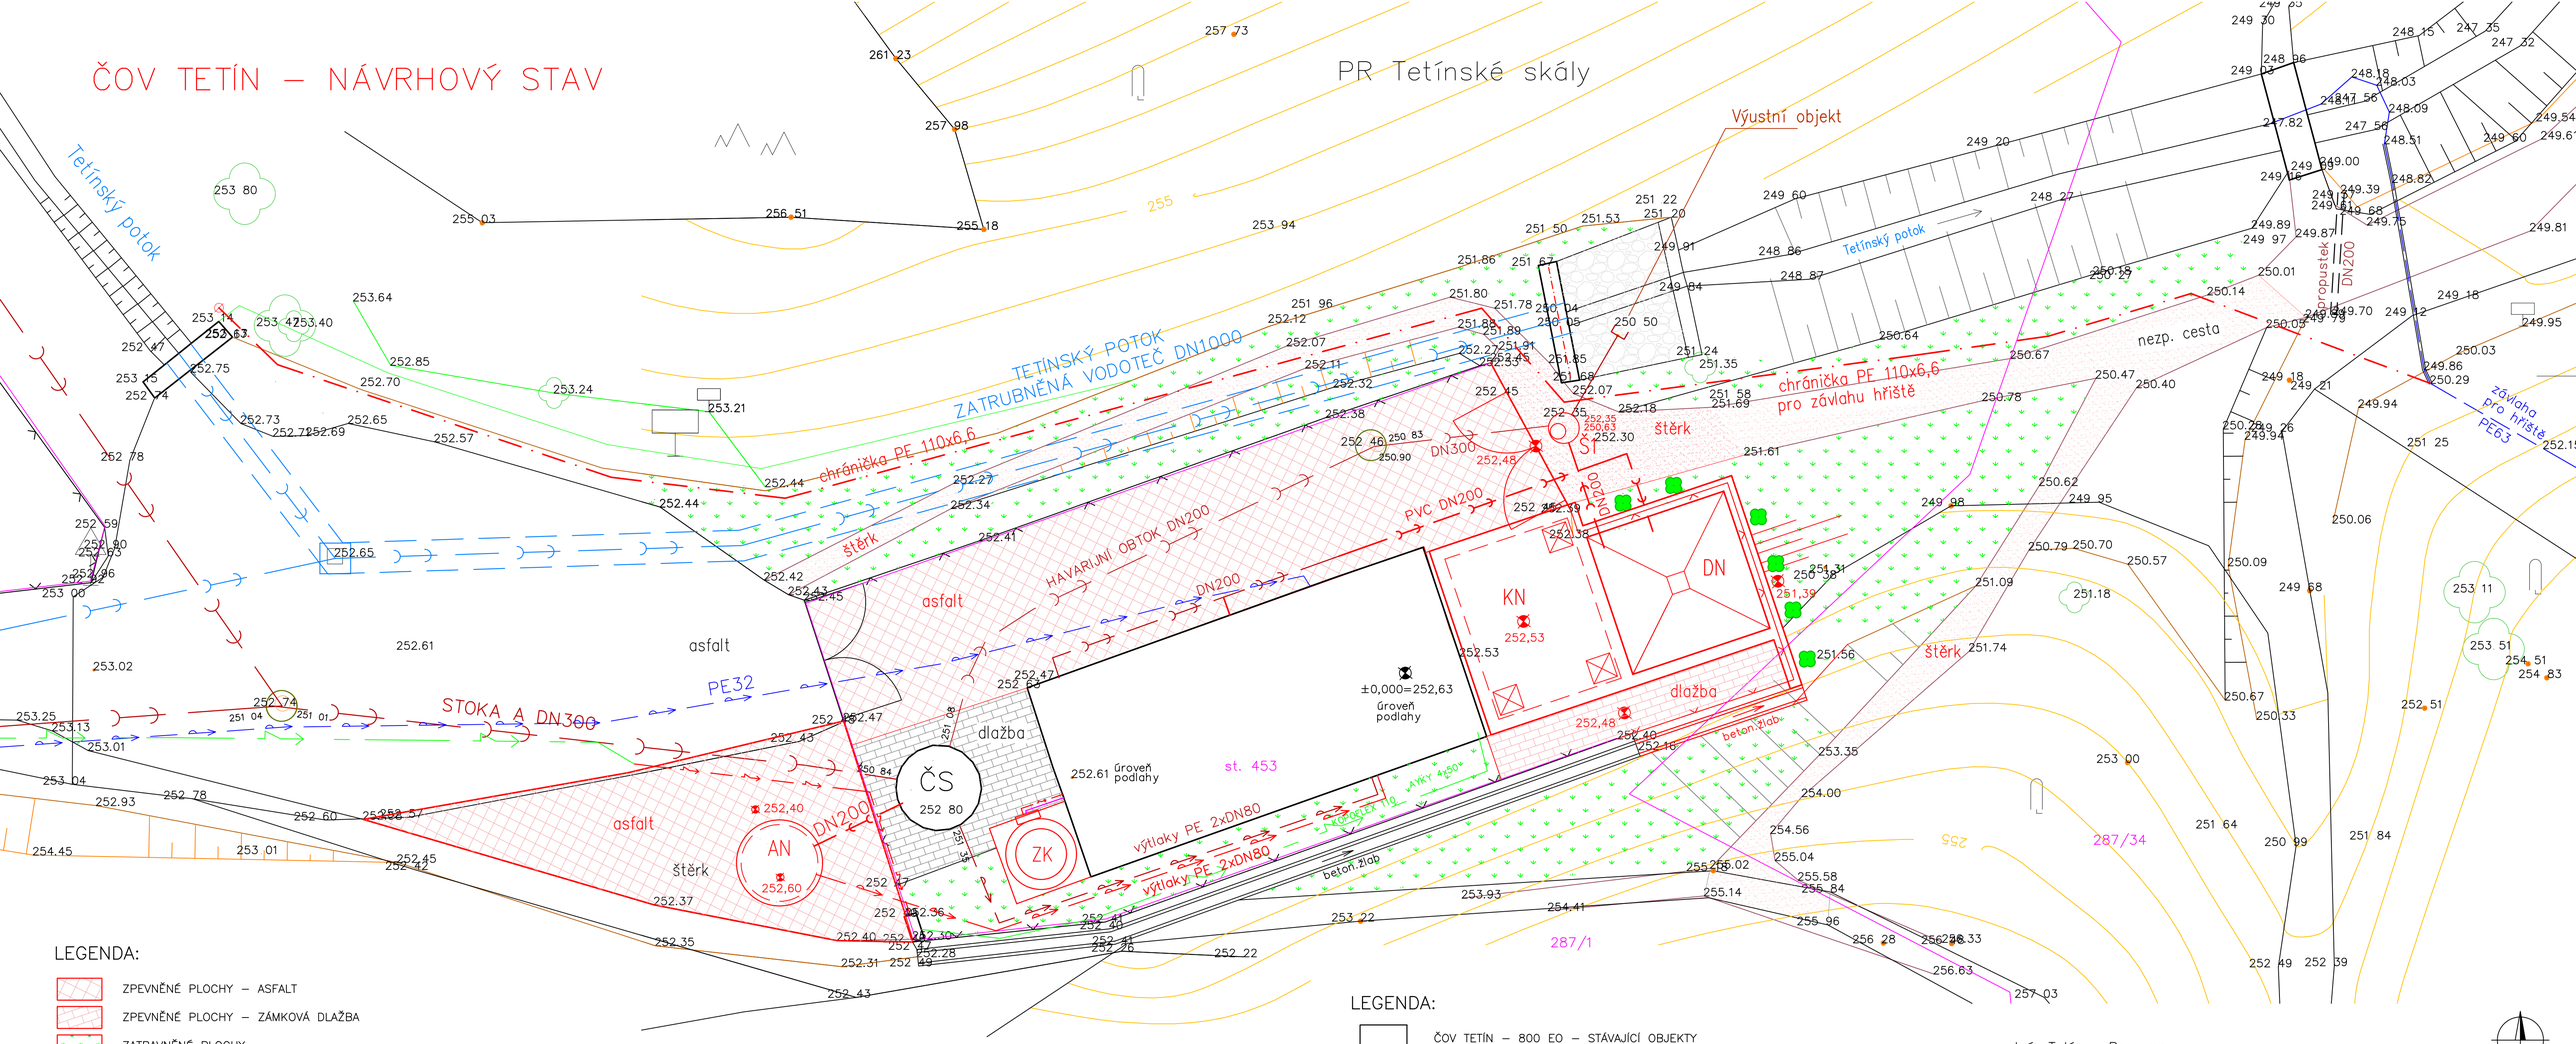

LEGENDA:

- ZPEVNĚNÉ PLOCHY – ASFALT
- ZPEVNĚNÉ PLOCHY – ZÁMKOVÁ DLAŽBA
- ZATRAVNĚNÉ PLOCHY
- ŠTĚRKOVÉ PLOCHY

NAVRŽENÉ INŽENÝRSKÉ SÍTĚ

- GRAVITAČNÍ KANALIZACE SPLAŠKOVÁ
- CHRÁNIČKA PRO ZÁVLAHOVÉ POTRUBÍ
- KOAGULANT
- KABELOVÉ ROZVODY
- VÝTLAK Z AN

ZAKRESLENÍ VEŠKERÝCH STÁVAJÍCÍCH PODZEMNÍCH INVESTIC JE POUZE ORIENTAČNÍ!
TRASY VODOVODU, KANALIZACE A KABELOVÝCH ROZVODŮ JSOU NEOVĚŘENÉ, INFORMATIVNÍ!

LEGENDA:

- ČOV TETÍN – 800 EO – STÁVAJÍCÍ OBJEKTY
- ROZŠÍŘENÍ ČOV – 1100 EO
- HRANICE POZEMKŮ DLE KN

STÁVAJÍCÍ INŽENÝRSKÉ SÍTĚ

- VODOVOD
- TLAKOVÁ KANALIZACE (VÝTLAK Z ČS)
- GRAVITAČNÍ KANALIZACE
- DEŠŤOVÁ KANALIZACE
- ZATRUBNĚNÁ VODOTEČ
- VEDENÍ NN – PODZEMNÍ

k.ú. Tetín u Berouna

Souřadnicový systém: S-JTSK, výškový systém: BpV

VYPRACOVAL	PROJEKTANT	HLAV. INŽ. PROJEKTU	AUTORIZOVANÁ OSOBA
KOTEK	KOTEK	DALÍK	DALÍK
INVESTOR OBEC TETÍN		OsRP BEROUN	KÚ STŘEDOČESKÝ

PIK VÍTEK inženýrská a projektová kancelář

NÁZEV STAVBY

TETÍN
ROZŠÍŘENÍ A INTENZIFIKACE ČOV

ATELIER	PRAHA	ČÍS. SOUPRAVY
DATUM	11/2024	
STUPEŇ	DUSP	
FORMÁT	6A4	
MĚŘÍTKO	1:100	
SOUBOR		

OBSAH VÝKRESU

SITUACE ČOV – NÁVRH

ZAK. ČÍSLO 22–111

ČÍS. VÝKRESU D.1.3