



PŮDORYS

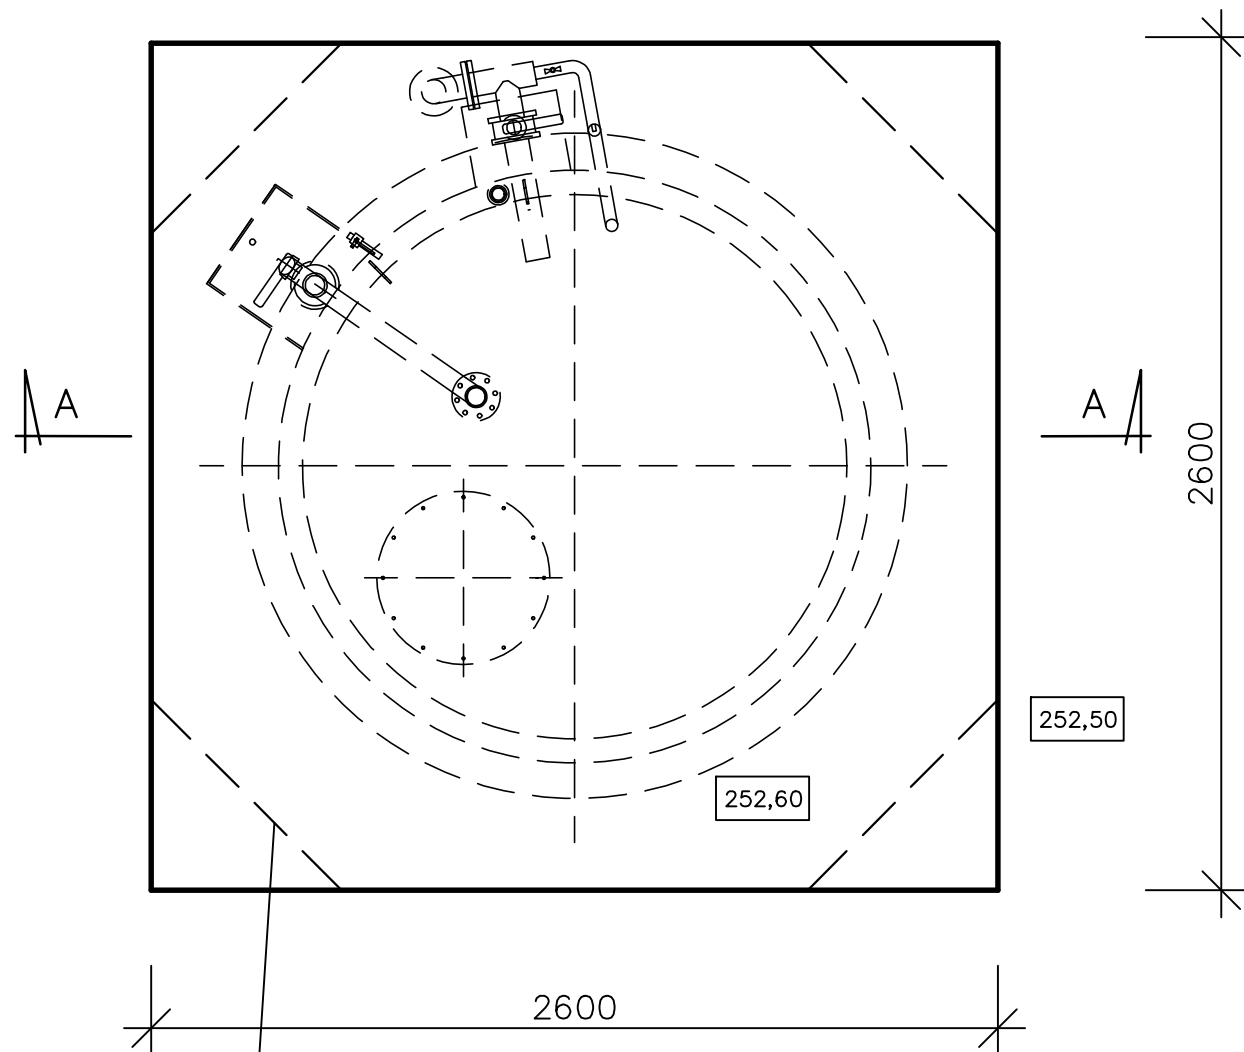

Variantní řešení plochy se zkosenými rohy
v případě omezeného prostoru (upřesnit dle místních podmínek)

ŘEZ A-A

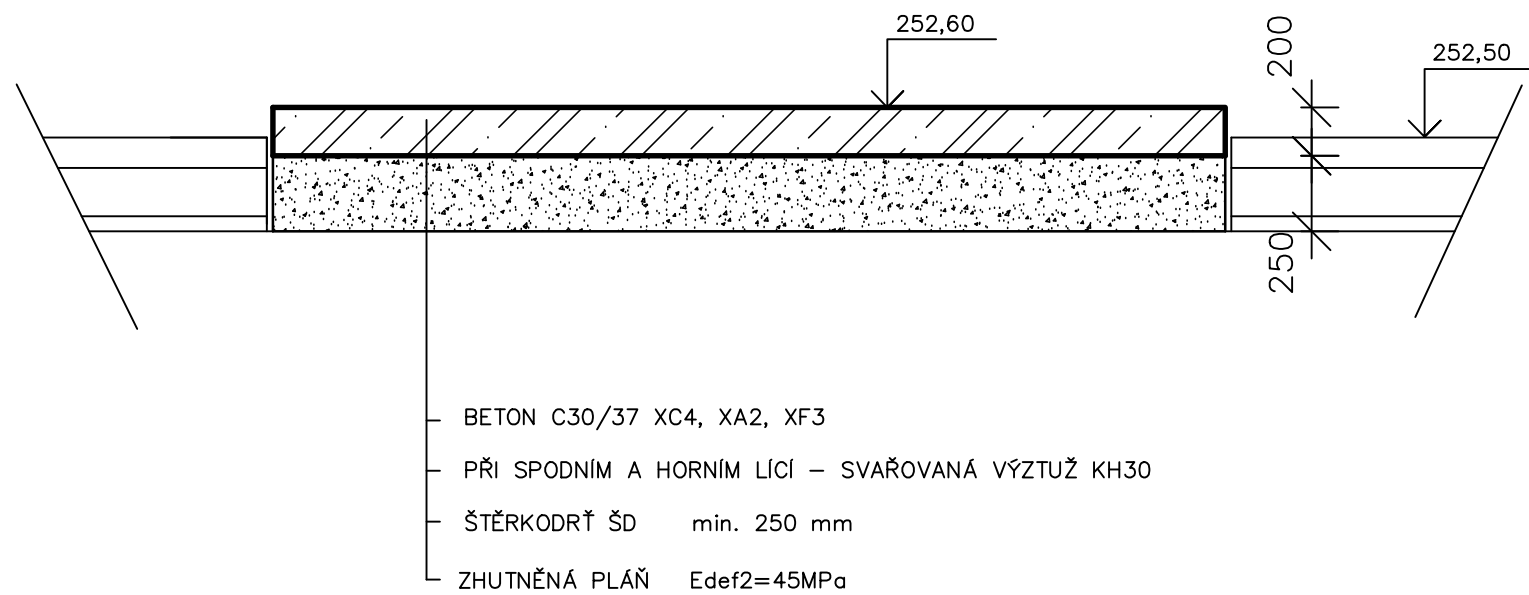

Poznámka:

Tvar a rozměry plochy přizpůsobit konkrétnímu typu použité nadzemní nádrže a místním podmínkám.

Umístění plochy upřesnit na místě stavby dle požadavků dodavatele technologie.

VYPRACOVAL		PROJEKTANT	HLAV. INŽ. PROJEKTU	AUTORIZOVANÁ OSOBA	PIK V Í T E K Inženýrská a projektová kancelář			
KOTEK		KOTEK	DALÍK	DALÍK				
INVESTOR	OBEC TETÍN		OsRP	BEROUN	KÚ	STŘEDOČESKÝ		
NÁZEV STAVBY TETÍN ROZŠÍŘENÍ A INTENZIFIKACE ČOV					ATELIER	PRAHA	ČÍS. SOUPRAVY	
					DATUM	11/2024		
					STUPEŇ	DPS		
					FORMÁT	A3		
					MĚŘÍTKO			
					SOUBOR			
OBSAH VÝKRESU	SO 06 ZPEVNĚNÉ PLOCHY PLOCHA PRO ZÁSObNÍK KOAGULANTU				ZAK. ČÍSLO	22–111	ČÍS. VÝKRESU	D.1.31