PŮDORYS PŘÍZEMÍ

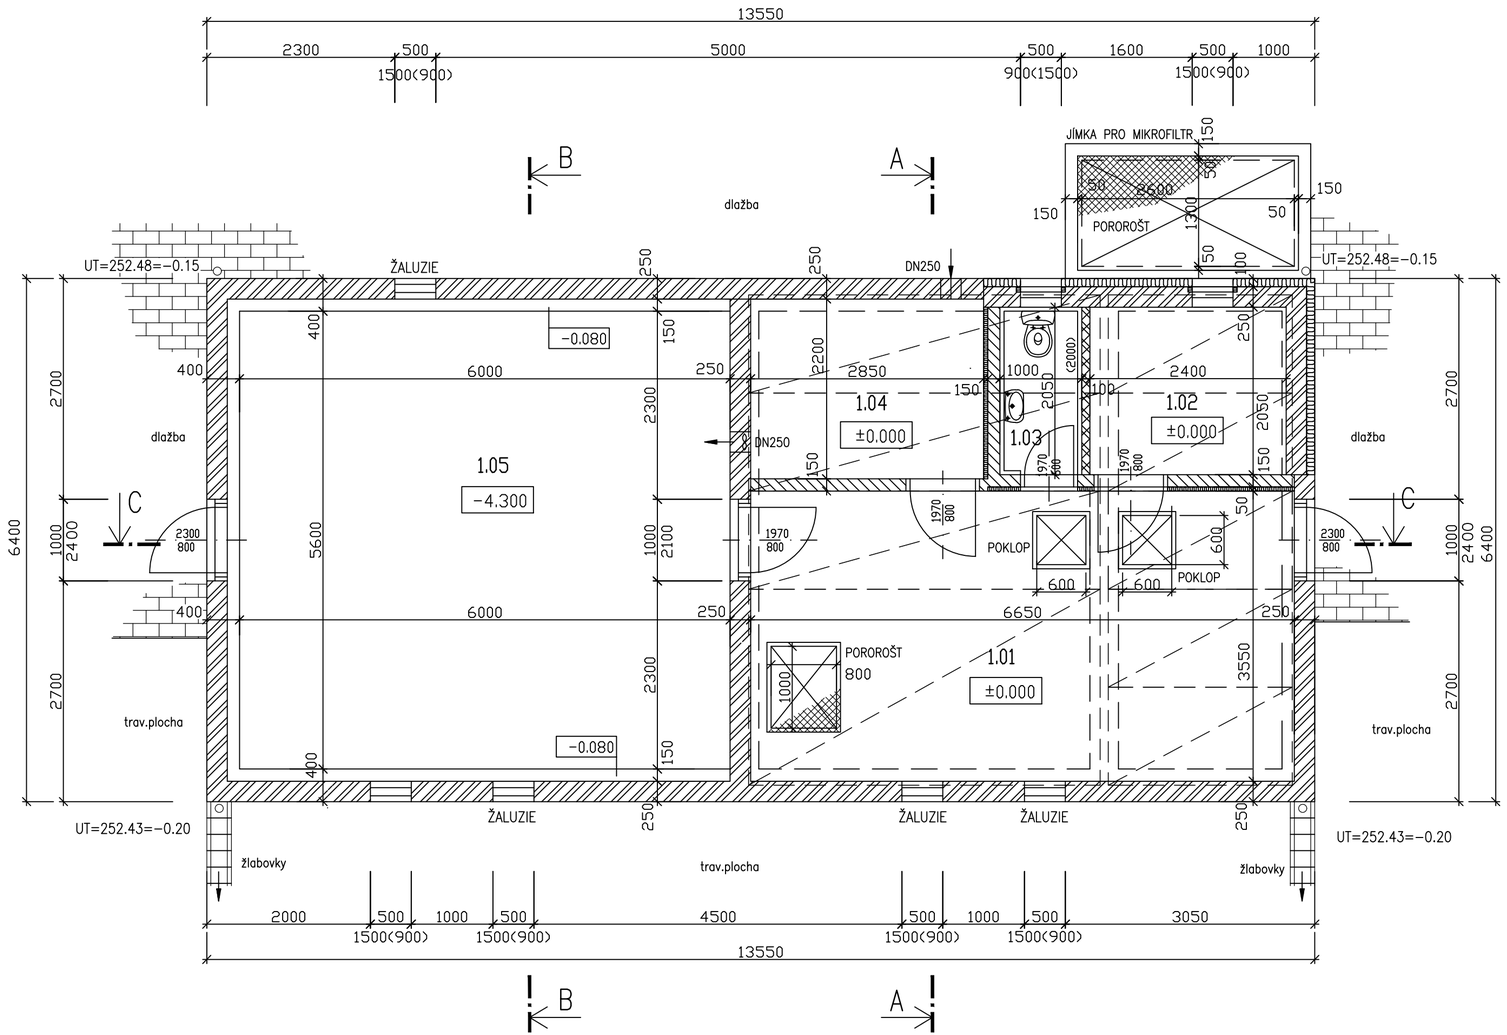

LEGENDA MÍSTNOSTÍ

OZN.	MÍSTNOST	PLOCHA	PODLAHA	ÚPRAVA POVRCHU
1.01	MECHANICKÉ PŘEDČIŠTĚNÍ	23.60	KER.DLAŽBA	KER. SOKL V 70 MM
1.02	VELÍN	4.92	KER.DLAŽBA	KER. SOKL V 70 MM
1.03	WC	2.05	KER.DLAŽBA	KER.OBKLAD V=2000MM
1.04	DMYCHÁRNA	6.30	KER.DLAŽBA	
1.05	PROSTOR NÁDRŽÍ	36.30		

LEGENDA HMOT:

- ZDIVO tl.250mm Z BLOKŮ POROTHERM 24
- ZDIVO Z CIHEL POROTHERM TL.150MM
- ŽELEZOBETONOVÉ KONSTRUKCE B20 HV4
- ŽELEZOBETONOVÉ KONSTRUKCE (VĚNCE), B20
- PODKLADNÍ BETON B 10

±0,000 = 252,63 m n.m.

VYPRACOVAL	PROJEKTANT	HLAV. INŽ. PROJEKTU	AUTORIZOVANÁ OSOBA	PIK VÍTEK Inženýrská a projektová kancelář
KOTEK	KOTEK	DALÍK	DALÍK	
INVESTOR OBEC TETÍN		OsRP BEROUN	KÚ STŘEDOČESKÝ	

NÁZEV STAVBY
TETÍN
ROZŠÍŘENÍ A INTENZIFIKACE ČOV

ATELIER	PRAHA	ČÍS. SOUPRAVY
DATUM	11/2022	
STUPEŇ	DUSP	
FORMÁT	3A4	
MĚŘÍTKO	1:50	
SOUBOR		

OBSAH VÝKRESU STÁVAJÍCÍ OBJEKT ČOV
PŮDORYS PŘÍZEMÍ

ZAK. ČÍSLO	ČÍS. VÝKRESU
22-111	D.1.4