


PŮDORYS SUTERÉNU

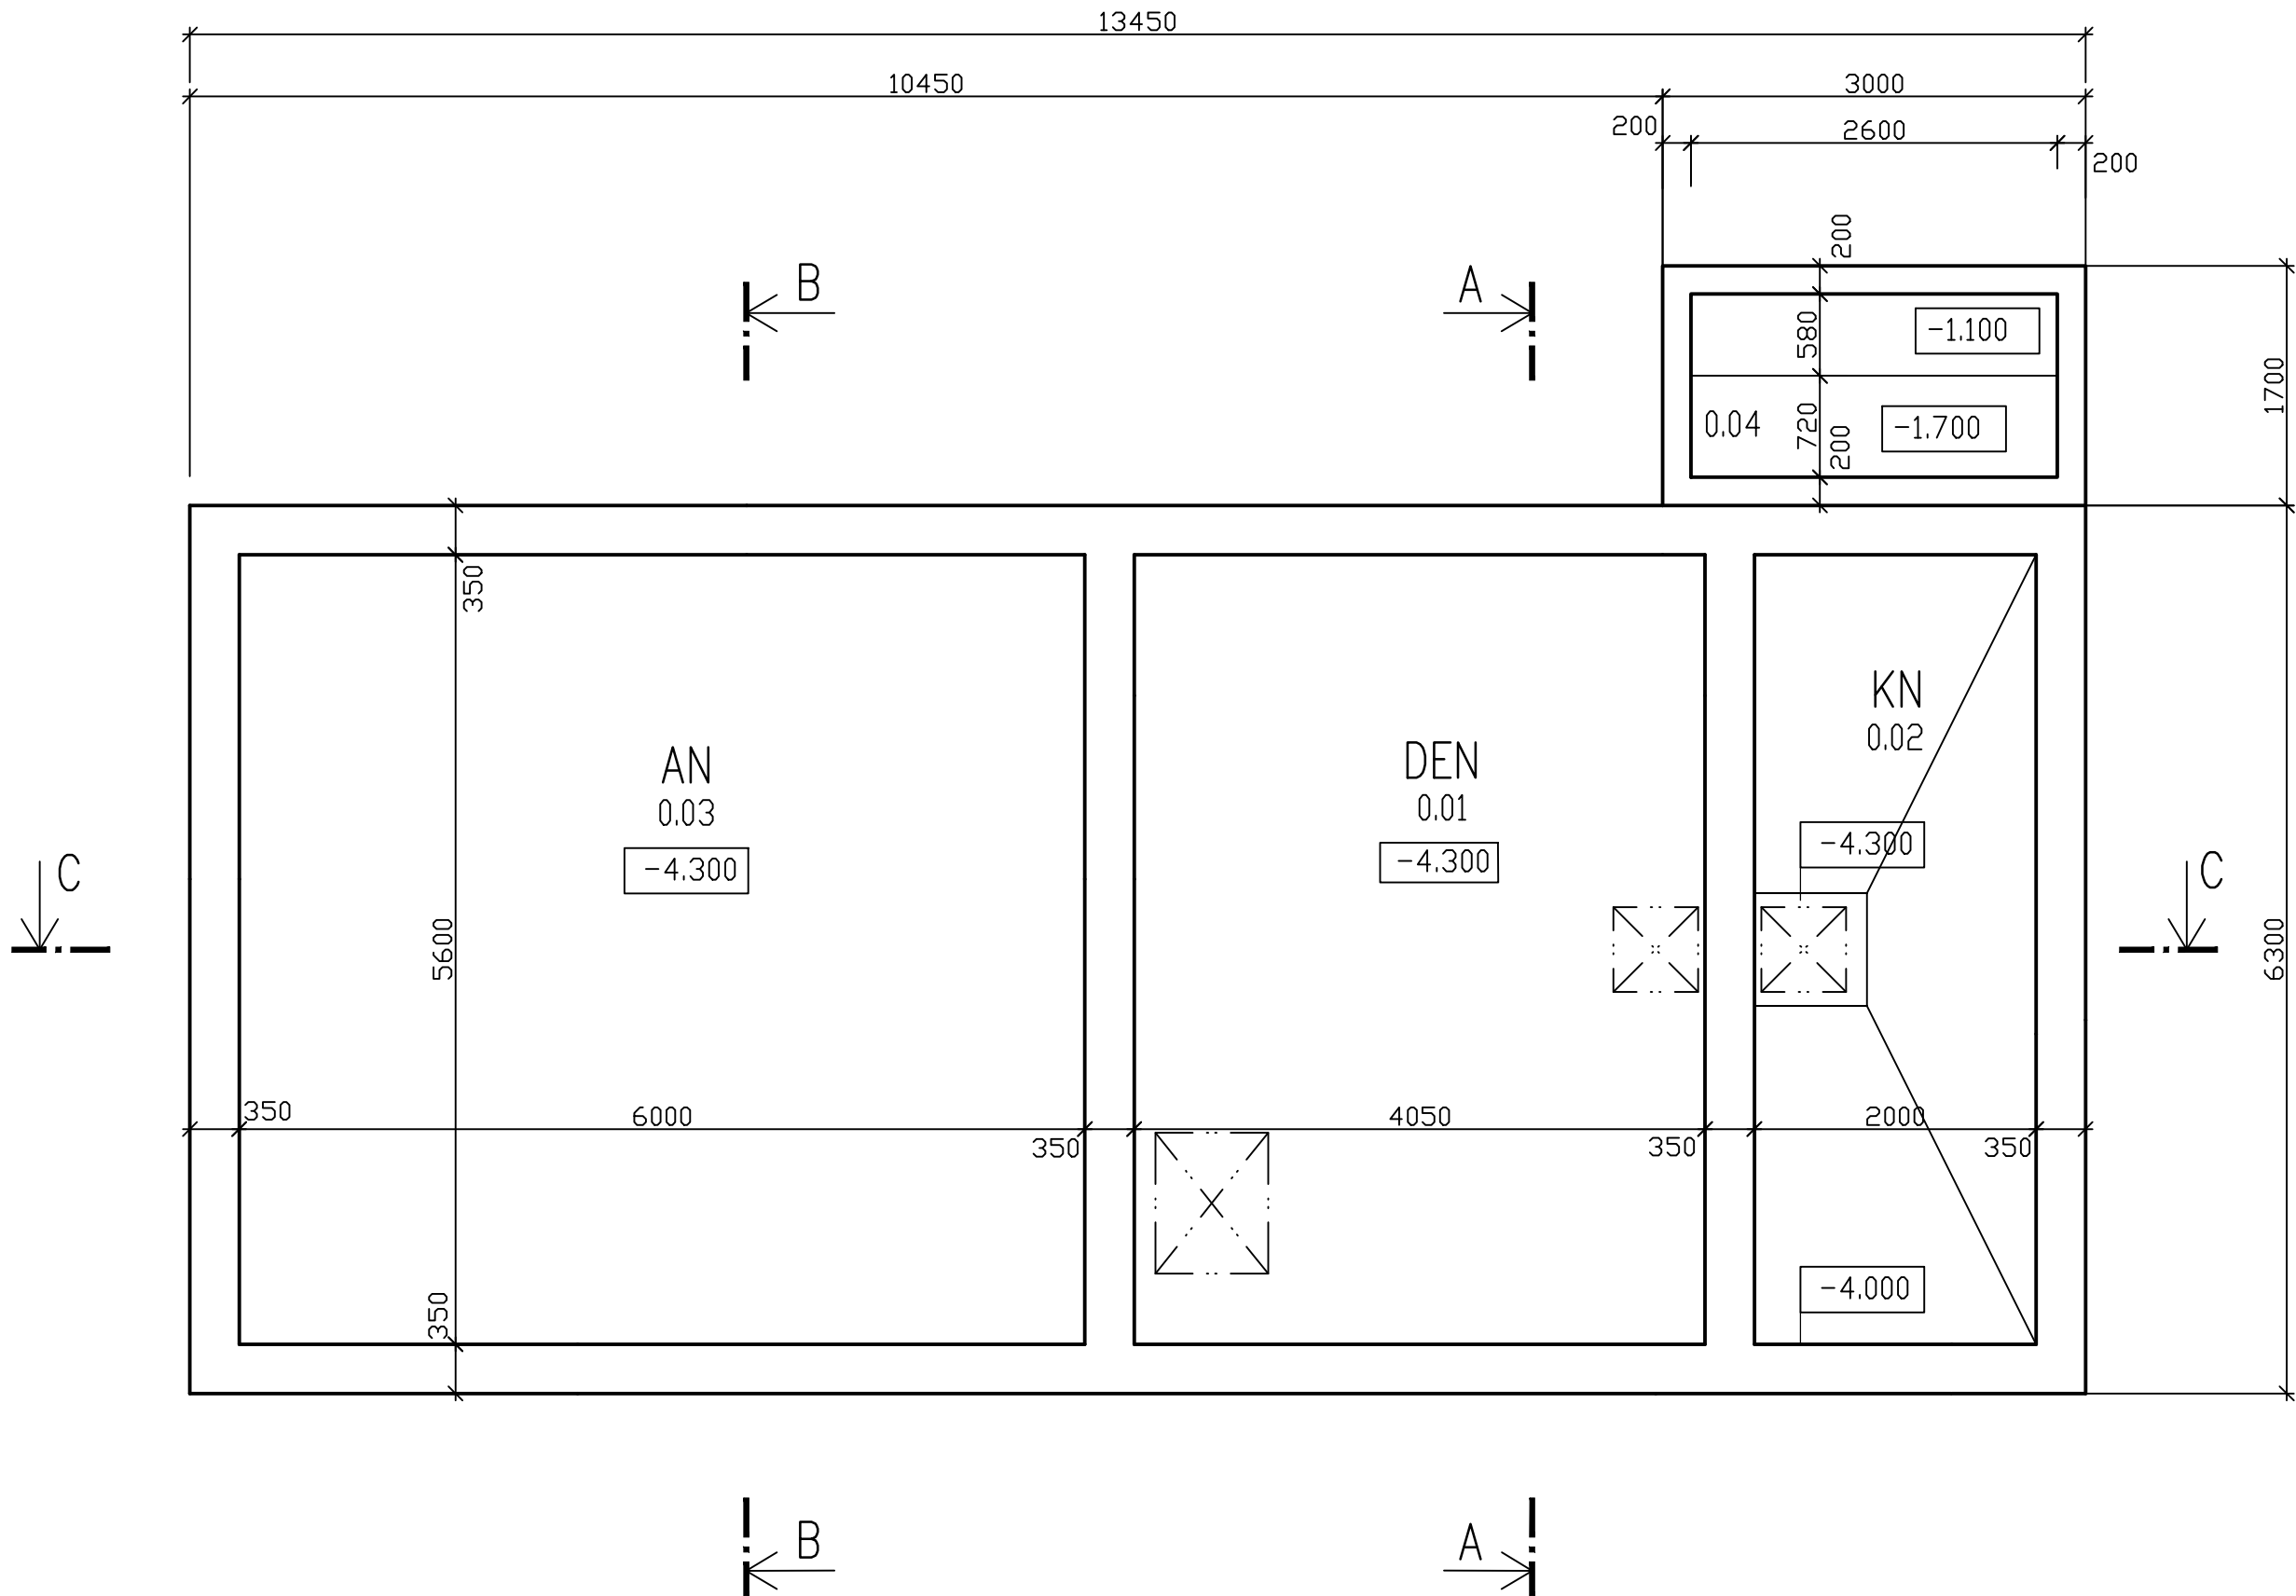

LEGENDA MÍSTNOSTÍ

OZN.	MÍSTNOST	PLOCHA	PODLAHA
0.01	DENITRIFIKAČNÍ NÁDRŽ	11.20	
0.02	KALOVÁ NÁDRŽ	22.70	SPÁDOVÝ BETON
0.03	AKTIVAČNÍ NÁDRŽ	33.60	
0.04	JÍMKA PRO MIKROFILTR	3.40	

LEGENDA HMOT:

ŽELEZOBETONOVÉ KONSTRUKCE B20 HV4

±0,000 = 252,63 m n.m.

VYPRACOVAL	PROJEKTANT	Hlav. inž. projektu	Autorizovaná osoba	PIK V Í T E K inženýrská a projektová kancelář	
KOTEK	KOTEK	DALÍK	DALÍK		
INVESTOR OBEC TETÍN		OsRP BEROUN	KÚ STŘEDOČESKÝ		
NÁZEV STAVBY TETÍN ROZŠÍŘENÍ A INTENZIFIKACE ČOV				ATELIER	PRAHA
				DATUM	11/2022
				STUPEŇ	DUSP
				FORMÁT	3A4
				MĚŘÍTKO	1:50
				SOUBOR	
OBSAH VÝKRESU STÁVAJÍCÍ OBJEKT ČOV PŮDORYS SUTERÉNU				ZAK. ČÍSLO	ČÍS. VÝKRESU
				22-111	D.1.5