


ŘEZ B-B

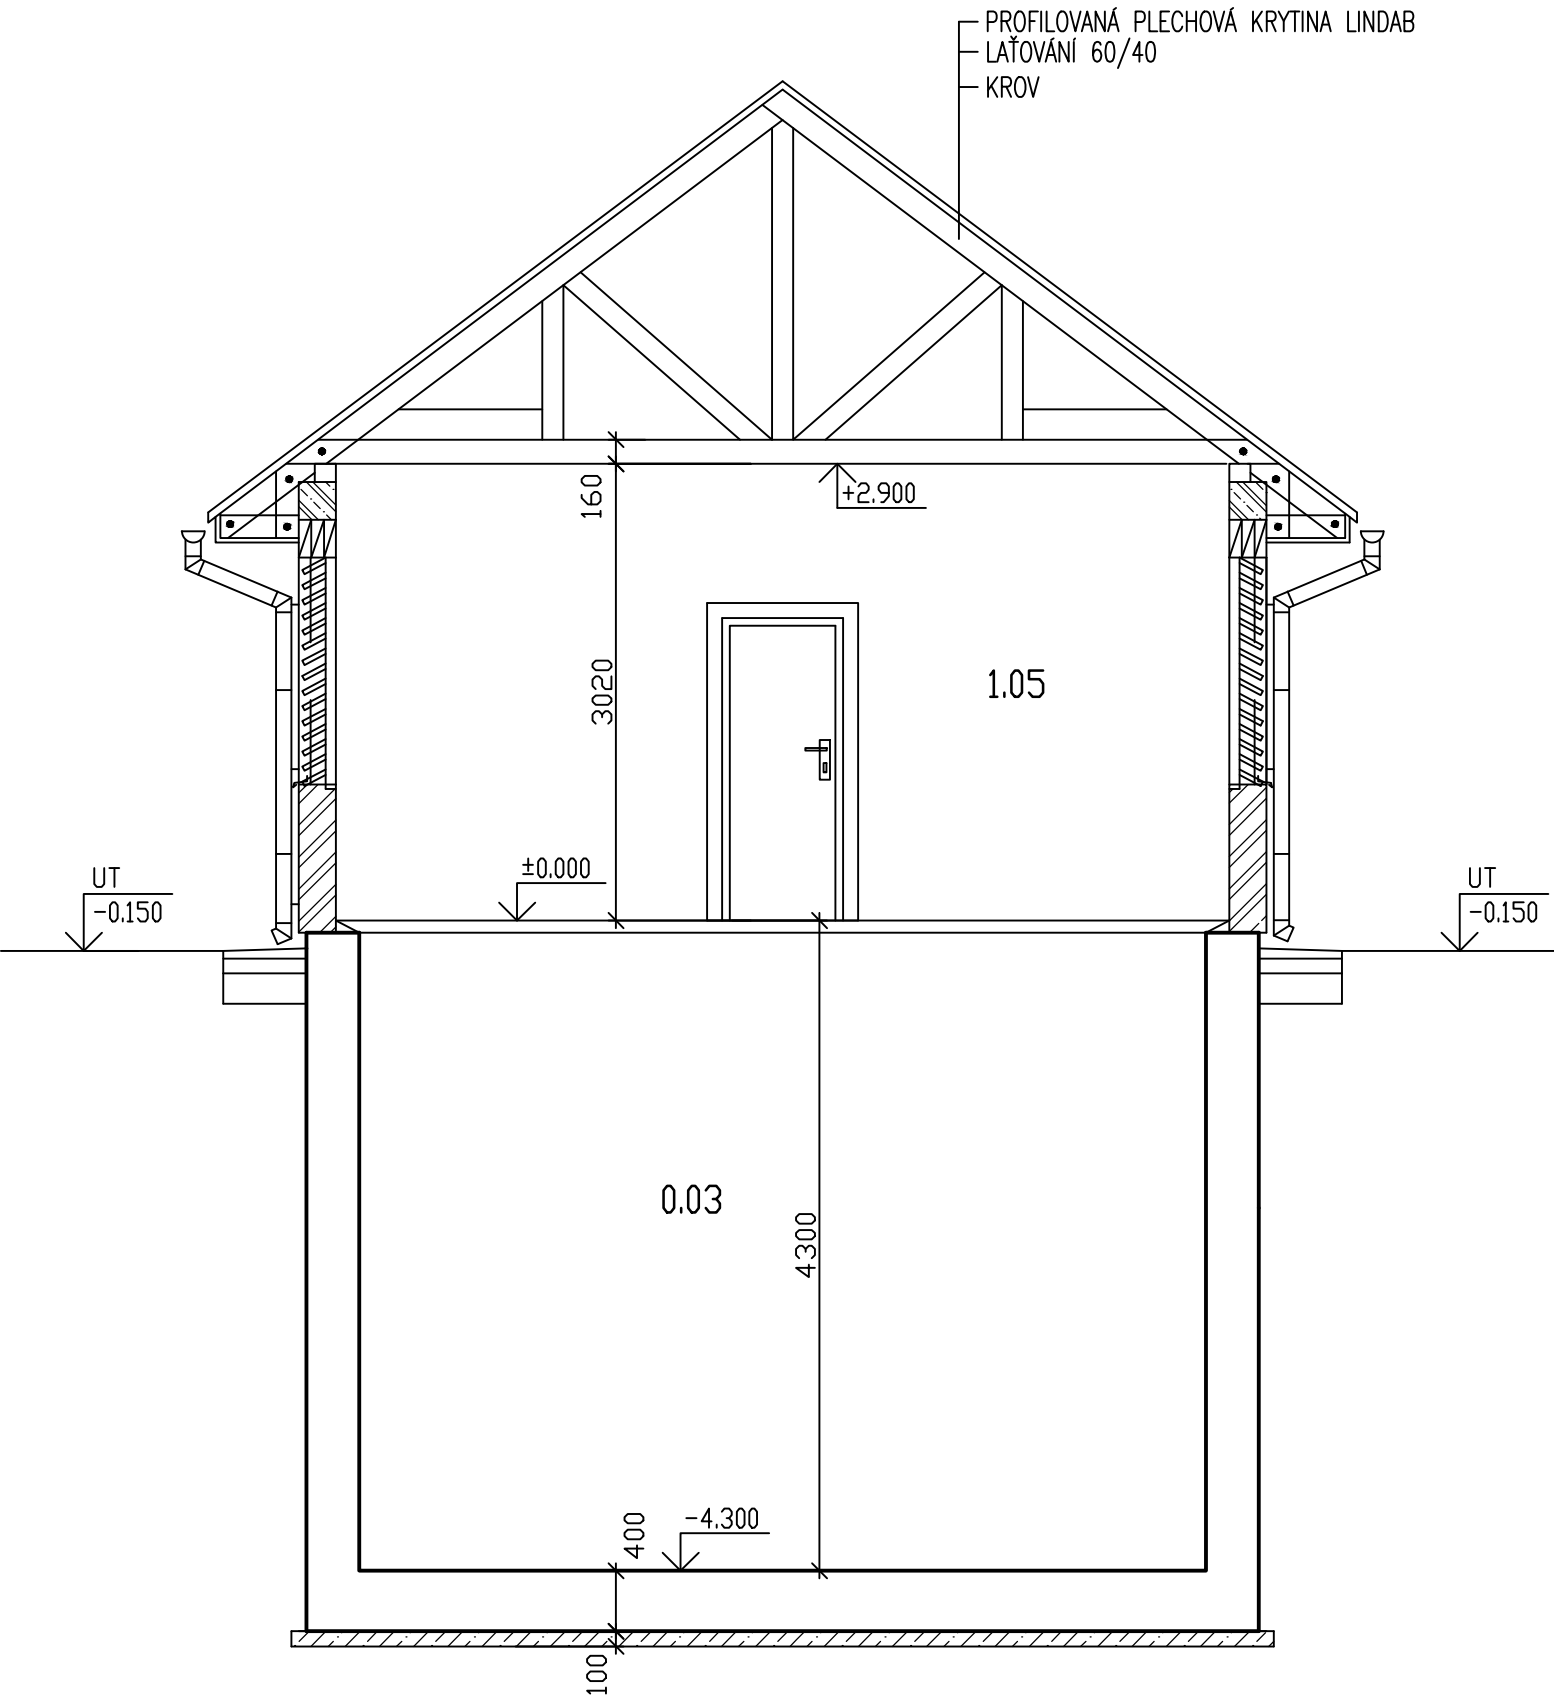

LEGENDA HMOT:

- ZDIVO tl.250mm Z BLOKŮ POROTHERM 24
- ZDIVO Z CIHEL POROTHERM TL.150MM
- ŽELEZOBETONOVÉ KONSTRUKCE B20 HV4
- ŽELEZOBETONOVÉ KONSTRUKCE (VĚNCE), B20
- PODKLADNÍ BETON B 10

±0,000 = 252,63 m n.m.

VYPRACOVAL		PROJEKTANT		HLAV. INŽ. PROJEKTU		AUTORIZOVANÁ OSOBA		PIK V Í T E K Inženýrská a projektová kancelář			
KOTEK		KOTEK		DALÍK		DALÍK					
INVESTOR OBEC TETÍN				OsRP BEROUN		KÚ STŘEDOČESKÝ					
NÁZEV STAVBY TETÍN ROZŠÍŘENÍ A INTENZIFIKACE ČOV								ATELIER PRAHA		ČÍS. SOUPRAVY	
								DATUM 11/2022			
								STUPEŇ DUSP			
								FORMÁT 2A4			
								MĚŘÍTKO 1:50			
								SOUBOR			
OBSAH VÝKRESU STÁVAJÍCÍ OBJEKT ČOV ŘEZ B-B								ZAK. ČÍSLO		ČÍS. VÝKRESU	
								22-111		D.1.7	