


ŘEZ C–C

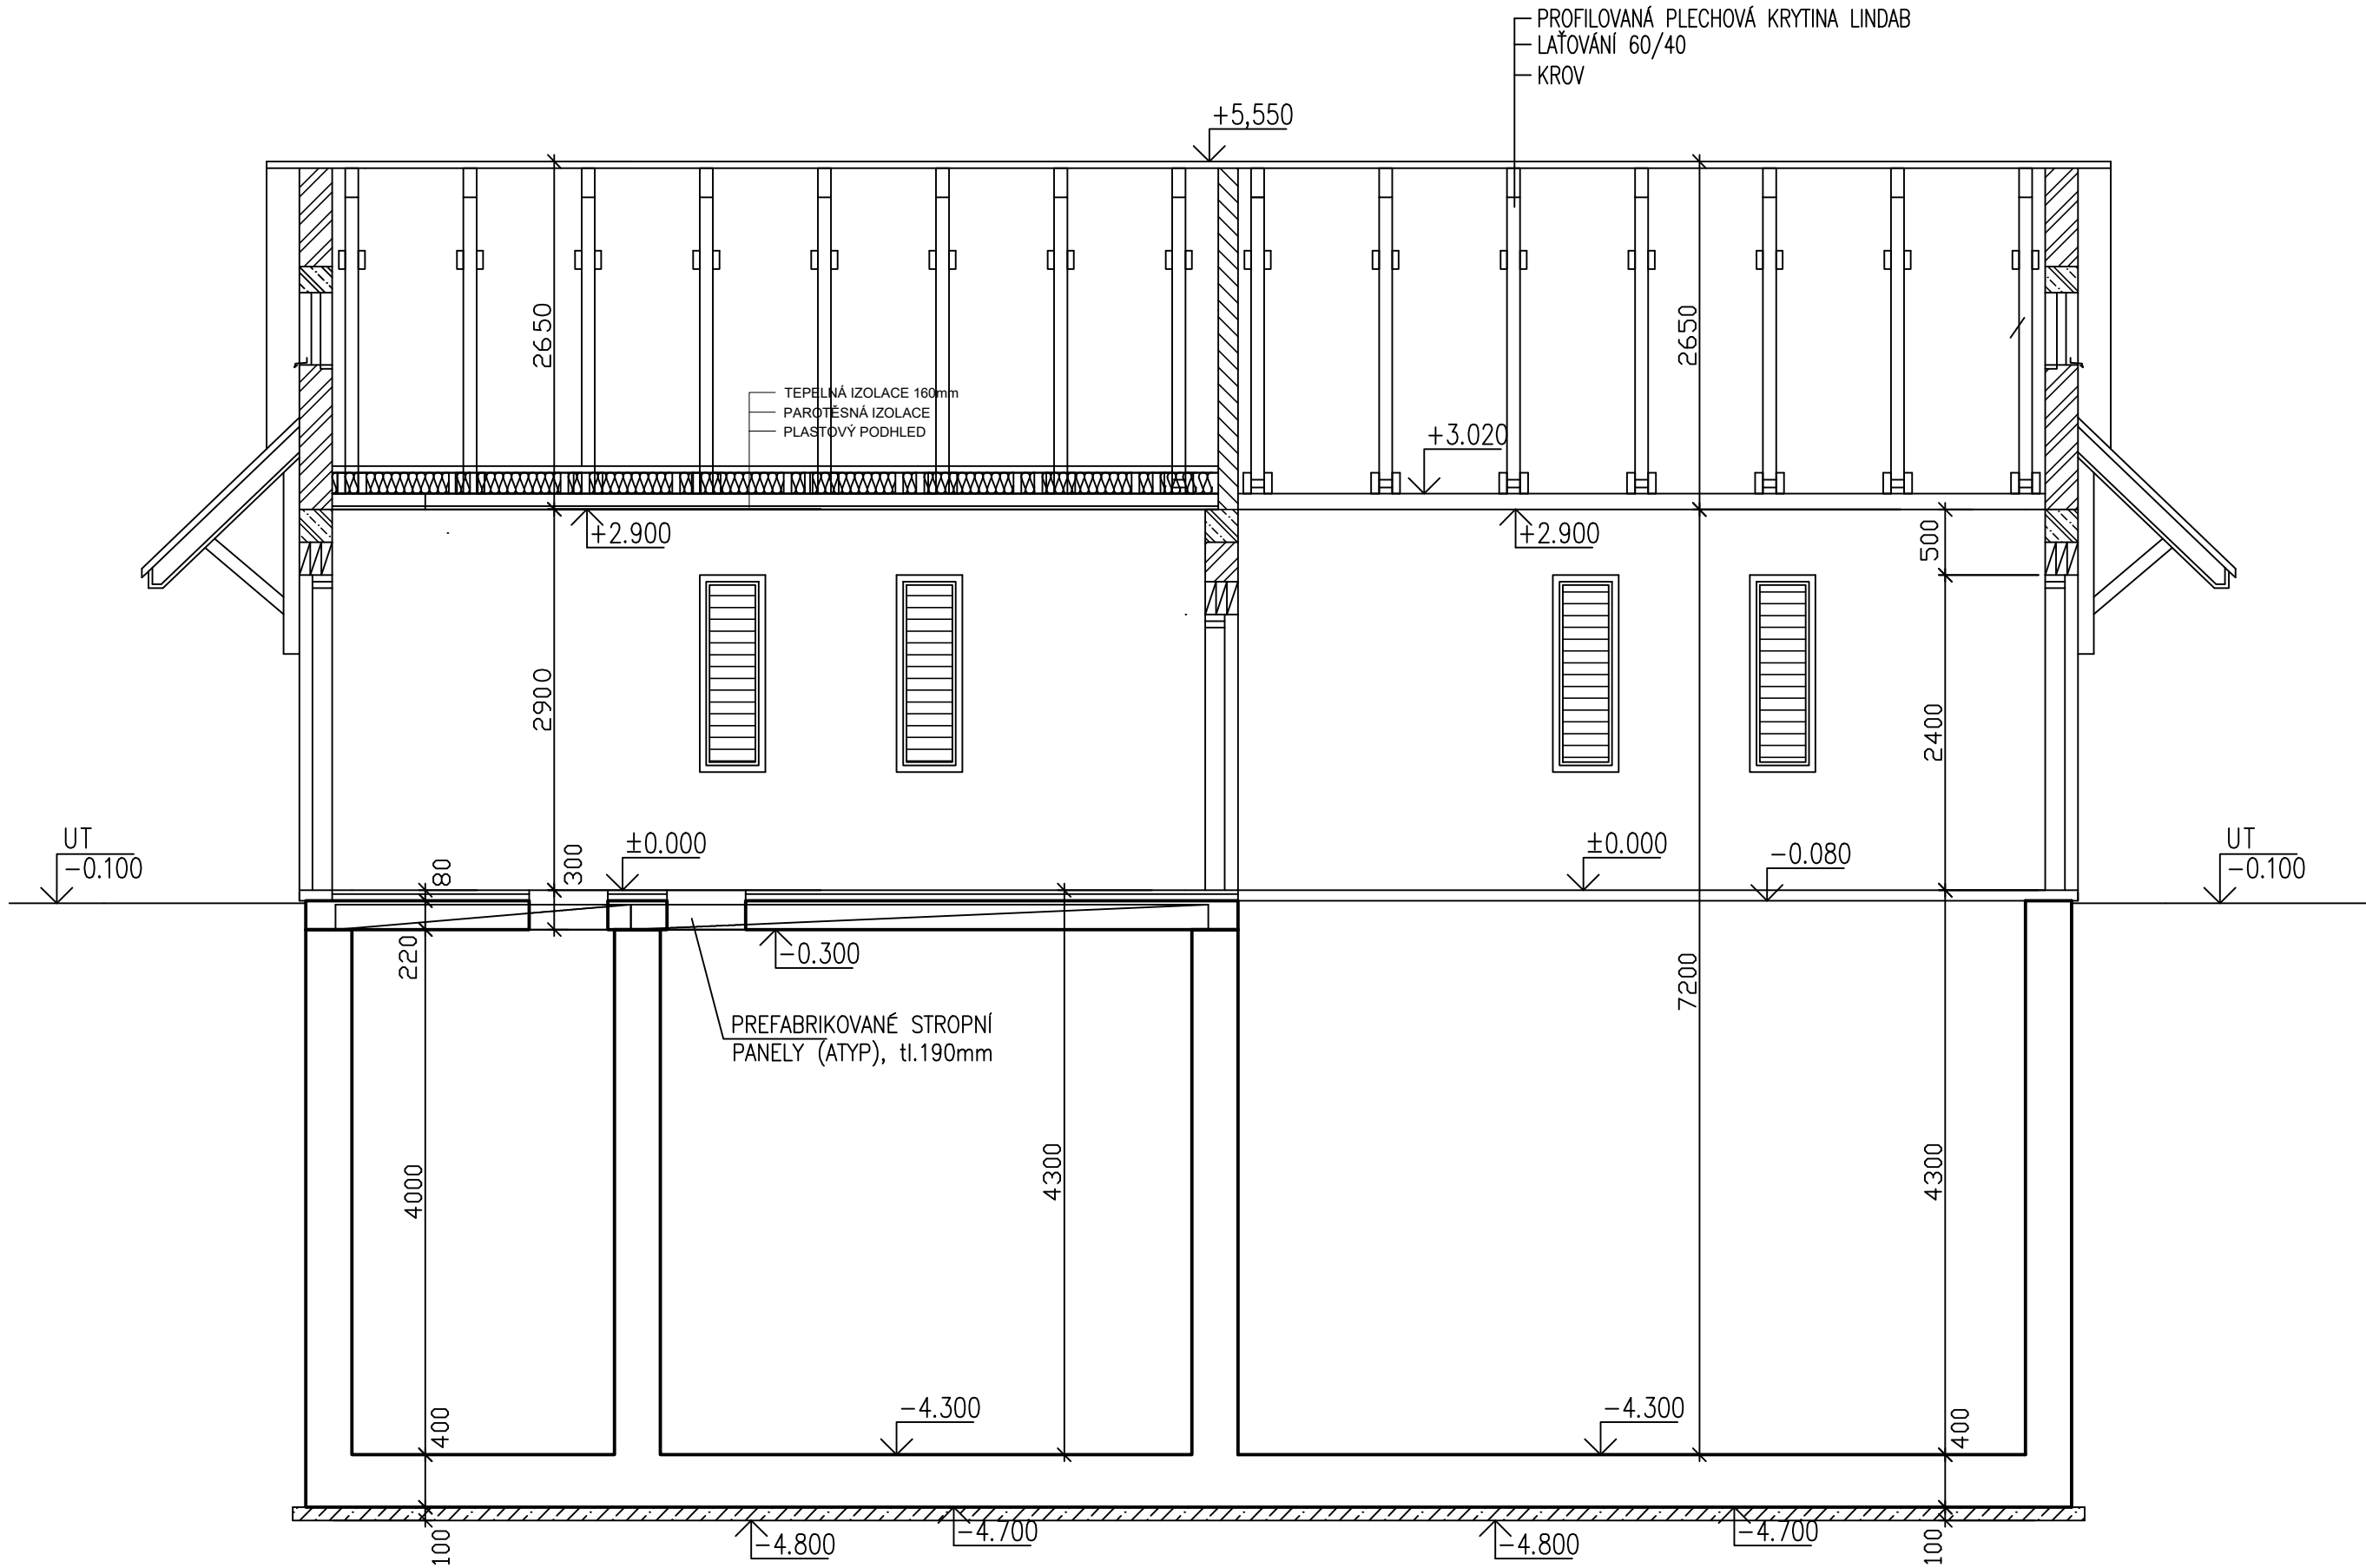

LEGENDA HMOT:

- ZDIVO tl.250mm Z BLOKŮ POROTHERM 24
- ZDIVO Z CIHEL POROTHERM TL.150MM
- ŽELEZOBETONOVÉ KONSTRUKCE B20 HV4
- ŽELEZOBETONOVÉ KONSTRUKCE (VĚNCE), B20
- PODKLADNÍ BETON B 10

POZNÁMKA

- VEŠKERÉ DŘEVĚNÉ KONSTRUKCE BUDOU OPATŘENY NÁTĚREM PROTI PLÍSNÍM A DŘEVOKAZNÝM HOUBÁM
- VÝŠKOVÉ OSAZENÍ UPŘESNIT PŘI REALIZACI DLE SKUTEČNÉHO PRŮBĚHU TERÉNU A ÚROVNÍ
- VÝŠKOVÉ KOTY JSOU VZTAŽENY K ±0.000
- PO PROVEDENÍ VÝKOPOVÝCH PRACÍ JE NUTNÉ PŘÍZVAT STATIKA K UPŘESNĚNÍ ZÁKLADOVÉ SPÁRY
- PŘED ZAHÁJENÍM PRACÍ JE NUTNÉ PROVĚST VYTÝČENÍ PODZEMNÍCH INŽENÝRSKÝCH PRACÍ EV.PROVĚST TAKOVÁ OPATŘENÍ,ABY NEDOŠLO K JEJICH POŠKOZENÍ
- VEŠKERÉ PRÁCE PROVÁDĚT DLE PLATNÝCH NOREM A TECHNOLOGICKÝCH PRAVIDEL S OHLEDEM NA DODRŽOVÁNÍ VYHLÁŠKY Č.324/1990
- POKUD DOJDE PŘI PROVÁDĚNÍ K NEJASNOSTEM, ČI NEPŘEDVÍDATELNÝM OKOLNOSTEM JE NUTNÉ PŘÍZVAT PROJEKTANTA K UPŘESNĚNÍ POSTUPU PRACÍ
- STAVEBNÍ ÚPRAVY PROVÁDĚT A KOORDINOVAT DLE ROZVODŮ JEDNOTLIVÝCH PROFESÍ S UPŘESNĚNÍM V PROJEKTU PRO REALIZACI
- DO ZÁKLAD.SPÁRY VLOŽIT ZEMNÍČÍ PÁSEK FeZN DLE ELEKROINSTALACE (VIZ DALŠÍ PD)

±0,000 = 252,63 m n.m.

VYPRACOVAL	PROJEKTANT	HLAV. INŽ. PROJEKTU	AUTORIZOVANÁ OSOBA	PIK V Í T E K Inženýrská a projektová kancelář	
KOTEK	KOTEK	DALÍK	DALÍK		
INVESTOR OBEC TETÍN		OsRP BEROUN	KÚ STŘEDOČESKÝ		
NÁZEV STAVBY TETÍN ROZŠÍŘENÍ A INTENZIFIKACE ČOV				ATELIER	PRAHA
				DATUM	11/2022
				STUPEŇ	DUSP
				FORMÁT	3A4
				MĚŘÍTKO	1:50
				SOUBOR	
OBSAH VÝKRESU STÁVAJÍCÍ OBJEKT ČOV ŘEZ C–C				ZAK. ČÍSLO	ČÍS. VÝKRESU
				22–111	D.1.8