POHLED SEVERNÍ

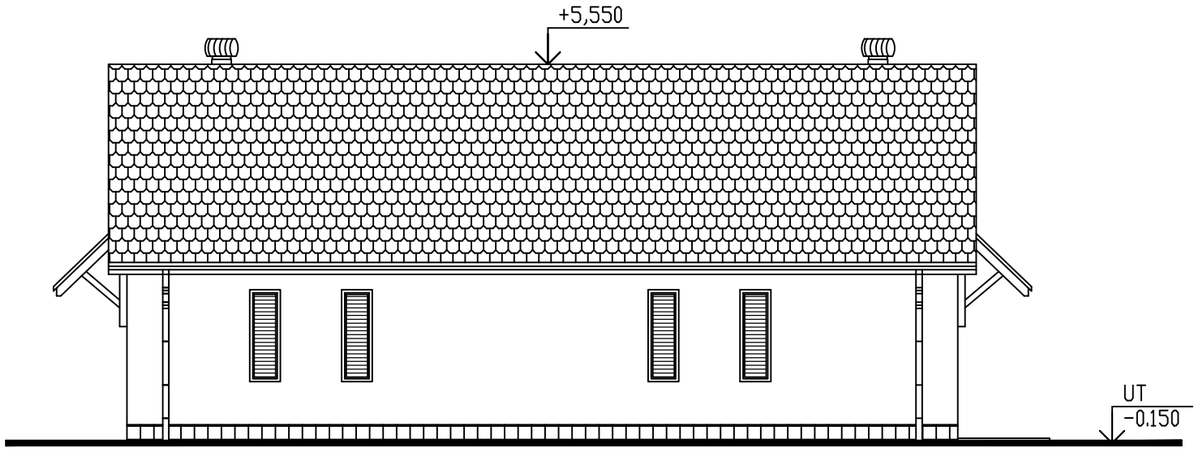

POHLED JIŽNÍ

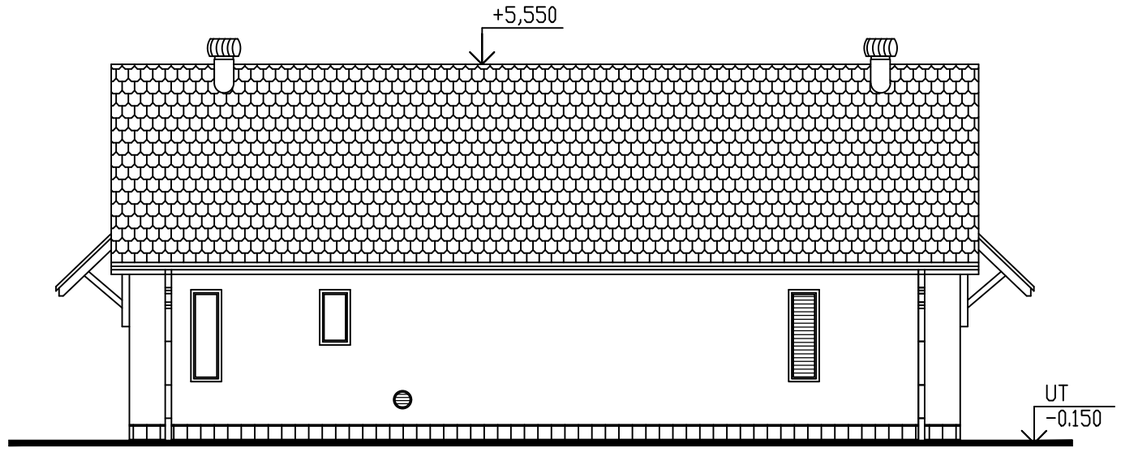

POHLED VÝCHODNÍ + ZÁPADNÍ

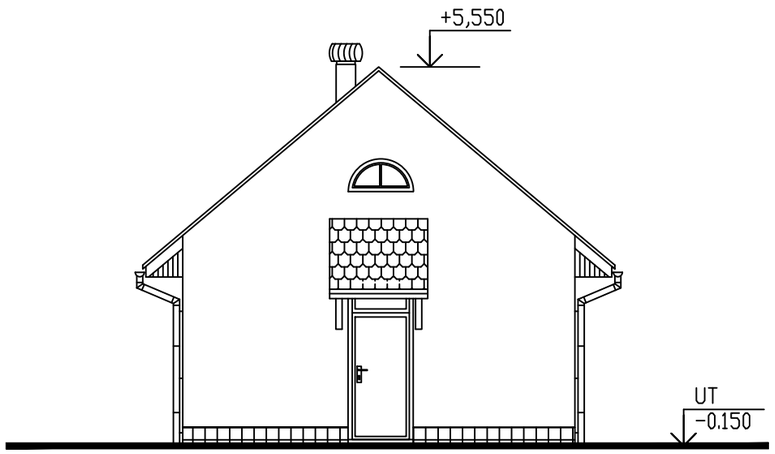

±0,000 = 252,63 m n.m.

VYPRACOVAL	PROJEKTANT	HLAV. INŽ. PROJEKTU	AUTORIZOVANÁ OSOBA	PIK VÍTEK Inženýrská a projektová kancelář
KOTEK	KOTEK	DALÍK	DALÍK	
INVESTOR OBEC TETÍN		OsRP BEROUN	KÚ STŘEDOČESKÝ	

NÁZEV STAVBY			
TETÍN ROZŠÍŘENÍ A INTENZIFIKACE ČOV	ATELIER PRAHA		ČÍS. SOUPRAVY
	DATUM 11/2022		
	STUPEŇ DUSP		
	FORMÁT 2A4		
	MĚŘÍTKO 1:100		
	SOUBOR		
OBSAH VÝKRESU STÁVAJÍCÍ OBJEKT ČOV POHLEDY	ZAK. ČÍSLO 22−111		ČÍS. VÝKRESU D.1.9