ČOV TETÍN – STÁVAJÍCÍ STAV

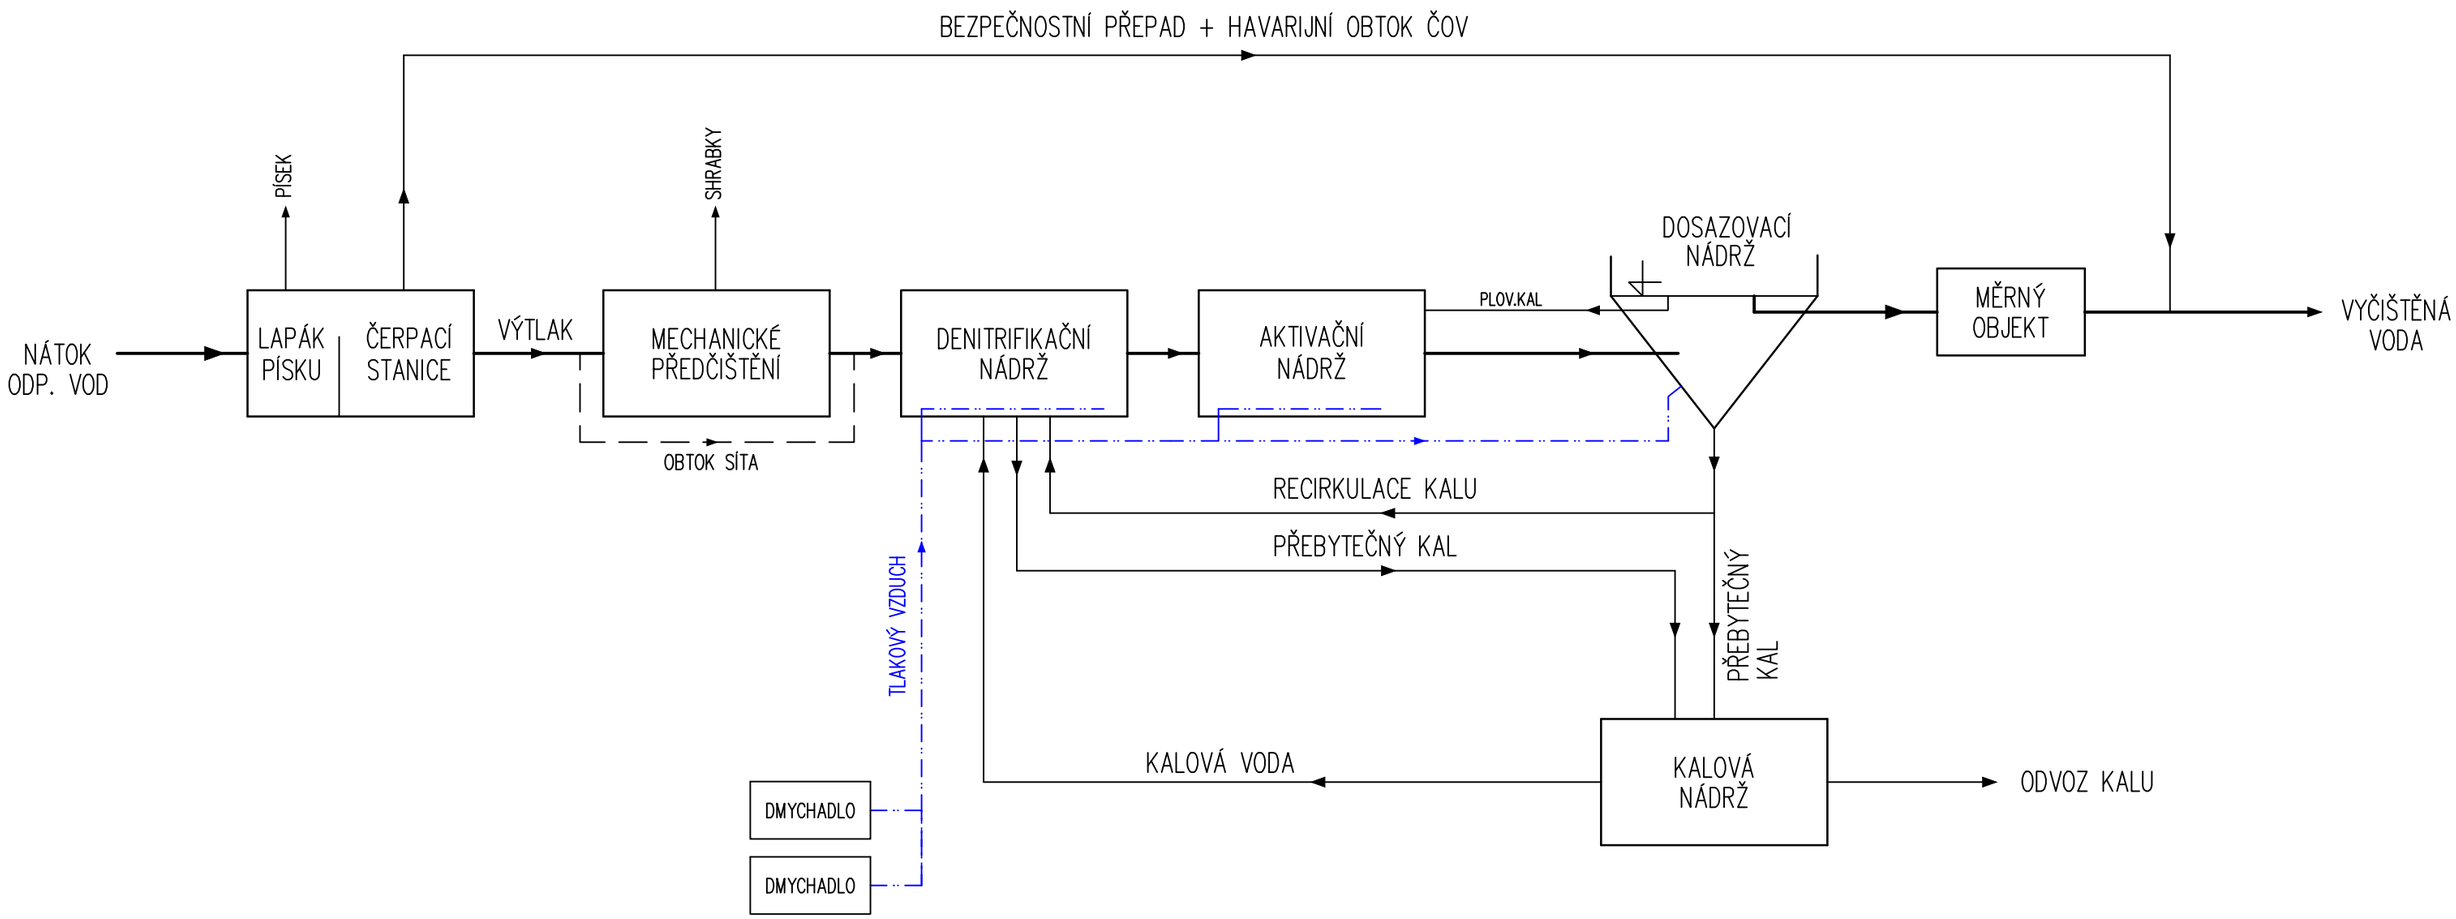

VYPRACOVAL	PROJEKTANT	HLAV. INŽ. PROJEKTU	AUTORIZOVANÁ OSOBA	PIK VÍTEK Inženýrská a projektová kancelář
KOTEK	KOTEK	DALÍK	DALÍK	
INVESTOR OBEC TETÍN		OsRP BEROUN	KÚ STŘEDOČESKÝ	

NÁZEV STAVBY TETÍN ROZŠÍŘENÍ A INTENZIFIKACE ČOV	ATELIER PRAHA DATUM 12/2024 STUPEŇ DUSP FORMÁT 2A4 MĚŘÍTKO SOUBOR	ČÍS. SOUPRAVY
OBSAH VÝKRESU PRŮTOKOVÉ SCHÉMA – STÁVAJÍCÍ STAV	ZAK. ČÍSLO 22–111	ČÍS. VÝKRESU D.2.2