


ROZŠÍŘENÍ A INTENZIFIKACE ČOV TETÍN – NÁVRH

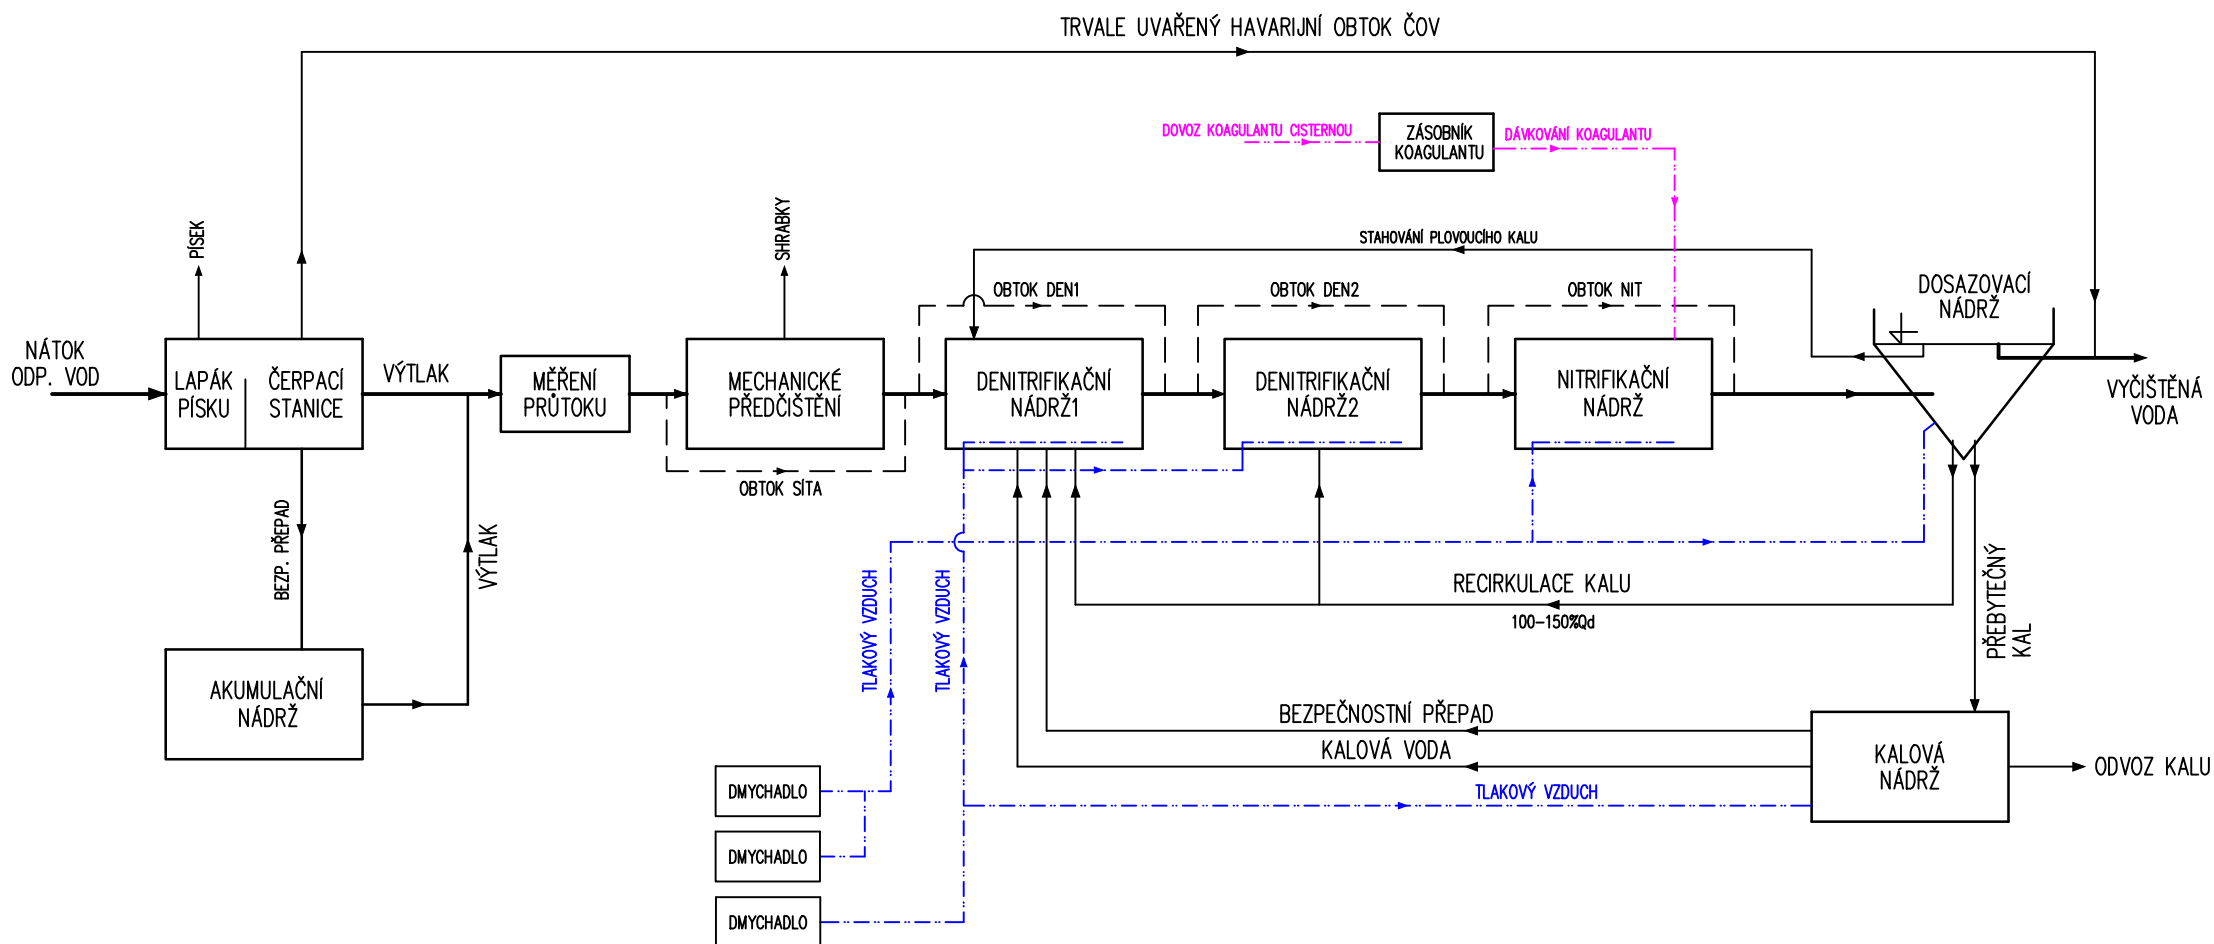

VYPRACOVAL		PROJEKTANT		HLAV. INŽ. PROJEKTU		AUTORIZOVANÁ OSOBA		PIK V Í T E K Inženýrská a projektová kancelář							
KOTEK		KOTEK		DALJÍK		DALJÍK									
INVESTOR		OBEC TETÍN			OsRP		BEROUN		KÚ		STŘEDOČESKÝ				
NÁZEV STAVBY TETÍN ROZŠÍŘENÍ A INTENZIFIKACE ČOV										ATELIER		PRAHA		ČÍS. SOUPRAVY	
										DATUM		11/2024			
										STUPEŇ		DUP			
										FORMÁT		2A4			
										MĚŘÍTKO					
										SOUBOR					
OBSAH VÝKRESU PRŮTOKOVÉ SCHÉMA – NÁVRH										ZAK. ČÍSLO		22-111		ČÍS. VÝKRESU	
														D.2.3	