


PŮDORYS PŘÍZEMÍ

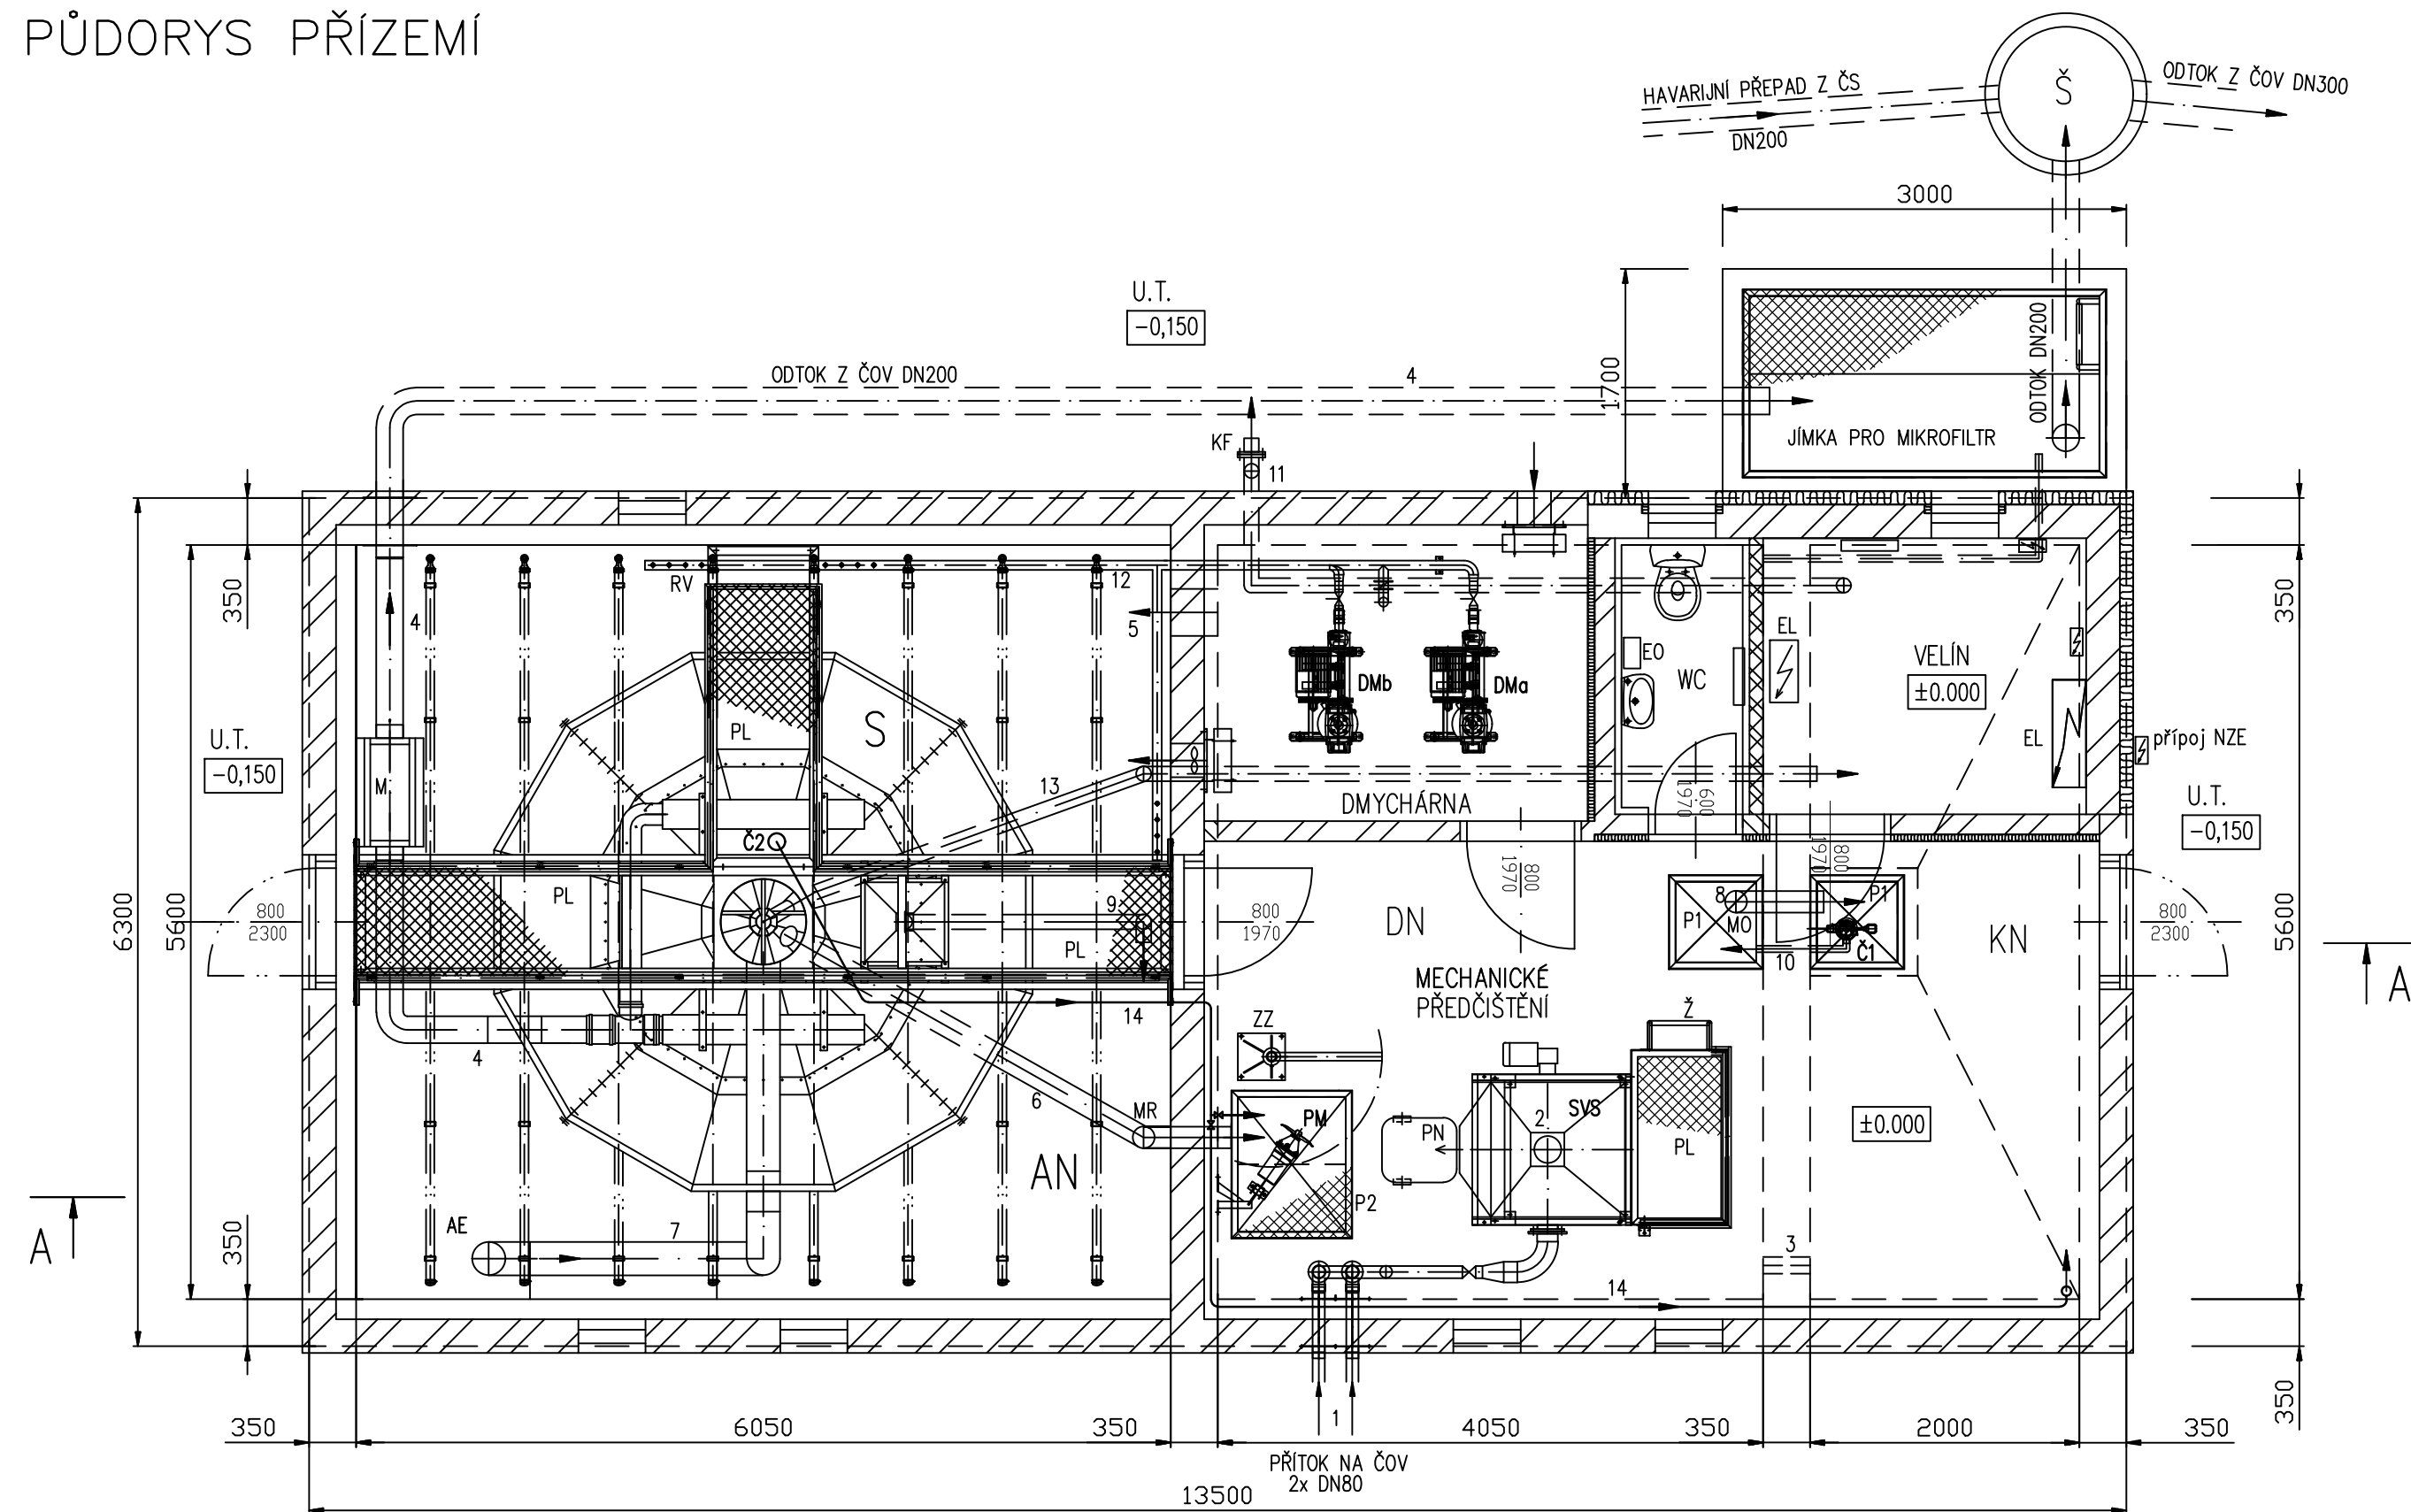

LEGENDA PROPOJOVACÍCH POTRUBÍ:

- | | | | | | |
|---|-------|------------------------------------|----|-------|---|
| 1 | ø90 | 2x výtak na ČOV | 8 | DN150 | mamutka odkalování z DN do KN |
| 2 | DN200 | nátok z SVS do DN | 9 | DN100 | stahování nečistot z hladiny S do AN |
| 3 | DN125 | přepad z KN do DN | 10 | DN50 | kalová voda z KN do DN |
| 4 | DN200 | odtok vyčištěné vody z ČOV | 11 | DN100 | odtah kalu z KN fekálním vozem |
| 5 | DN350 | propojovací potrubí DN a AN | 12 | ø69 | přívod tlakového vzduchu do AN |
| 6 | DN150 | mamutka recirkulace kalu z S do DN | 13 | DN100 | stahování nečistot z uklíďovacího válce S do KN |
| 7 | DN250 | nátok z AN do S | 14 | DN50 | odtah kalu ze dna S do KN čerpadlem + vratný kal do DEN |

LEGENDA STROJŮ A ZAŘÍZENÍ:

- | | |
|-------|--|
| AN | aktivační nádrž |
| S | separace kalu Ø4000 |
| DN | denitrifikační nádrž |
| KN | kalová nádrž |
| PL | pochůzná lávka |
| PN | plastová nádoba |
| SVS | stírané válcové síto |
| Č1 | čerpadlo nadkalové vody LOWARA DOMO 10VX |
| Č2 | čerpadlo vratného kalu + odtahu kalu z S do KN |
| EL | elektrorozvaděč |
| PM | ponorné míchadlo EMU TR28.145 |
| M | měrný objekt PARSHALL P2 |
| DMA,b | dmychadlo KUBÍČEK 3D19C-050V |
| KF | koncovka pro fekální vůz |
| AE | aerační elementy KUBÍČEK ATE 65D |
| RV | rozvaděč vzduchu |
| Ž | žebřík |
| P1 | poklop 600x600 |
| P2 | poklop 800x1000 |
| MO | mamutka odkalování |
| MR | mamutka recirkulace |
| ZZ | zvedací zařízení míchadla |
| Š | šachta |

$$\pm 0,000 = 252,63 \text{ m n.m.}$$

VYPRACOVAL	PROJEKTANT	HLAV. INŽ. PROJEKTU	AUTORIZOVANÁ OSOBA	PIK V Í T E K Inženýrská a projektová kancelář		
KOTEK	KOTEK	DALÍK	DALÍK			
INVESTOR	OBEC TETÍN	OsRP BEROUN	KÚ STŘEDOČESKÝ			
NÁZEV STAVBY TETÍN ROZŠÍŘENÍ A INTENZIFIKACE ČOV				ATELIER	PRAHA	ČÍS. SOUPRAVY
				DATUM	11/2024	
				STUPEŇ	DUSP	
				FORMÁT	3A4	
				MĚŘÍTKO	1:50	
				SOUBOR		
OBSAH VÝKRESU STÁVAJÍCÍ ČOV – PŮDORYS				ZAK. ČÍSLO	22–111	ČÍS. VÝKRESU D.2.5