


ŘEZ A-A

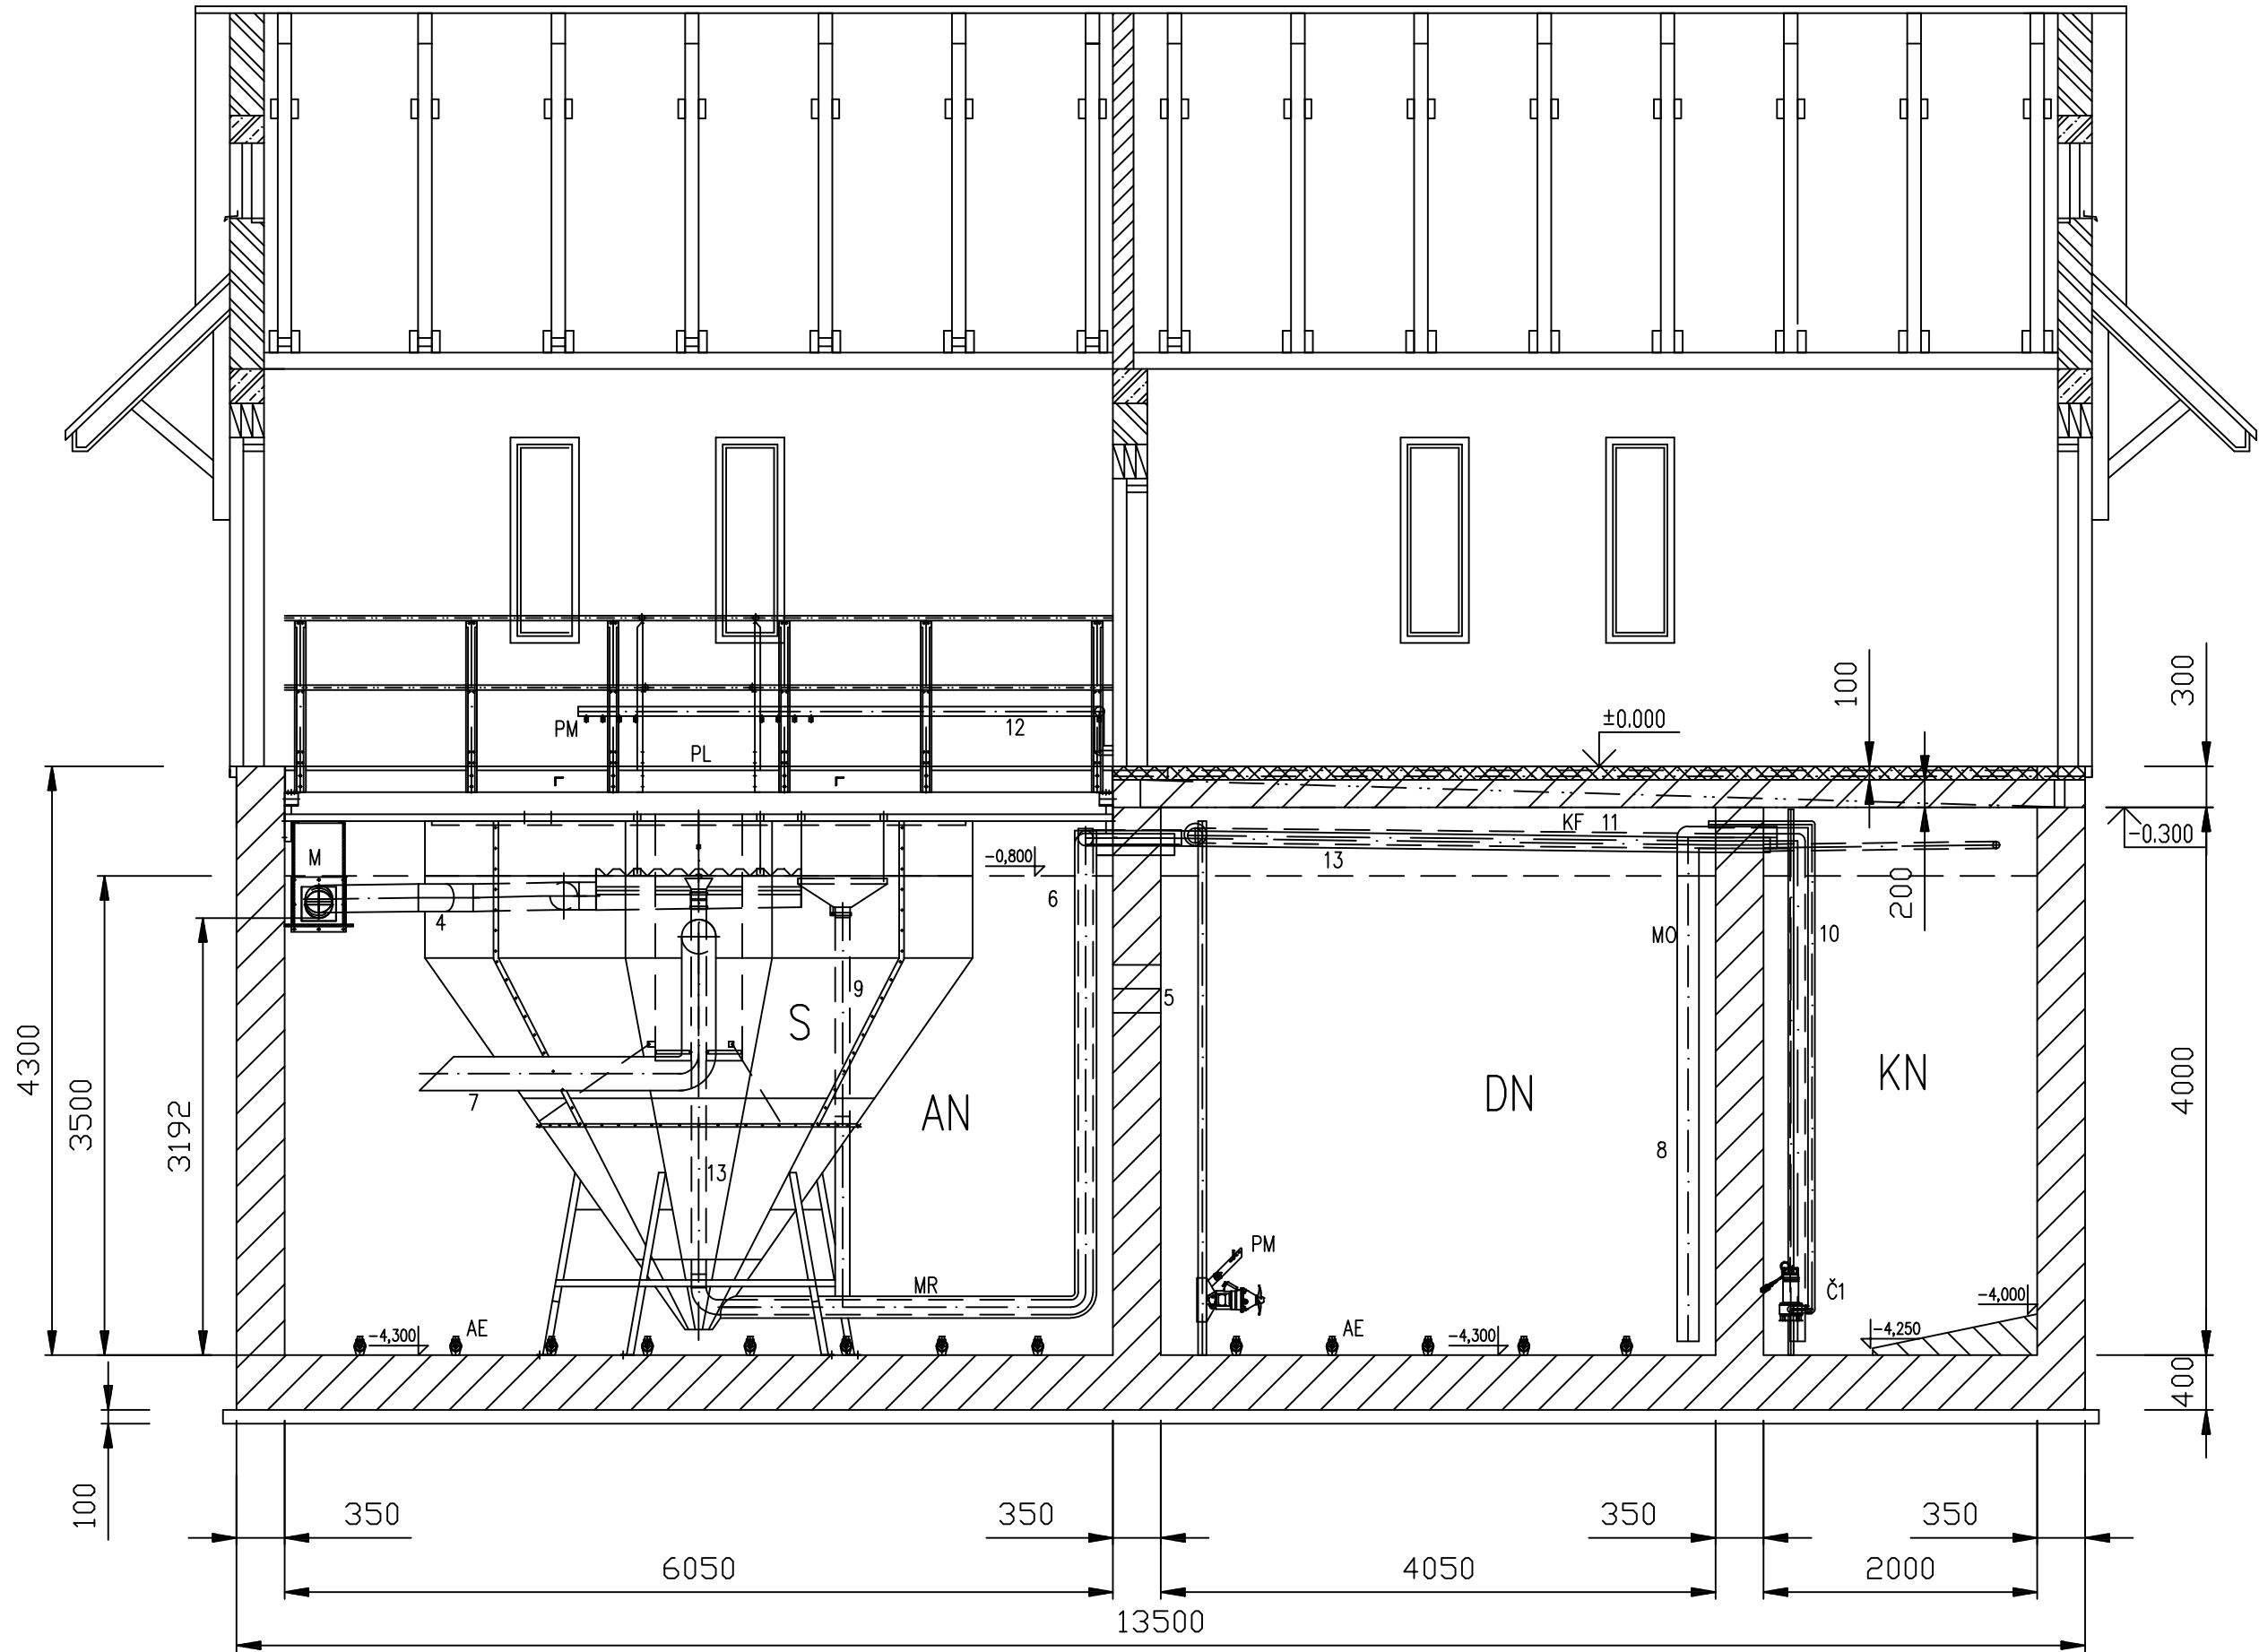

$\pm 0,000 = 252,63 \text{ m n.m.}$

VYPRACOVAL	PROJEKTANT	HLAV. INŽ. PROJEKTU	AUTORIZOVANÁ OSOBA	PIK VÍTEK Inženýrská a projektová kancelář	
KOTEK	KOTEK	DALÍK	DALÍK		
INVESTOR OBEC TETÍN		OsRP BEROUN	KÚ STŘEDOČESKÝ		
NÁZEV STAVBY TETÍN ROZŠÍŘENÍ A INTENZIFIKACE ČOV				ATELIER	PRAHA
				DATUM	11/2024
				STUPEŇ	DUSP
				FORMÁT	3A4
				MĚŘÍTKO	1:50
OBSAH VÝKRESU STÁVAJÍCÍ ČOV – ŘEZ A-A				SOUBOR	
				ZAK. ČÍSLO	ČÍS. VÝKRESU
				22-111	D.2.6