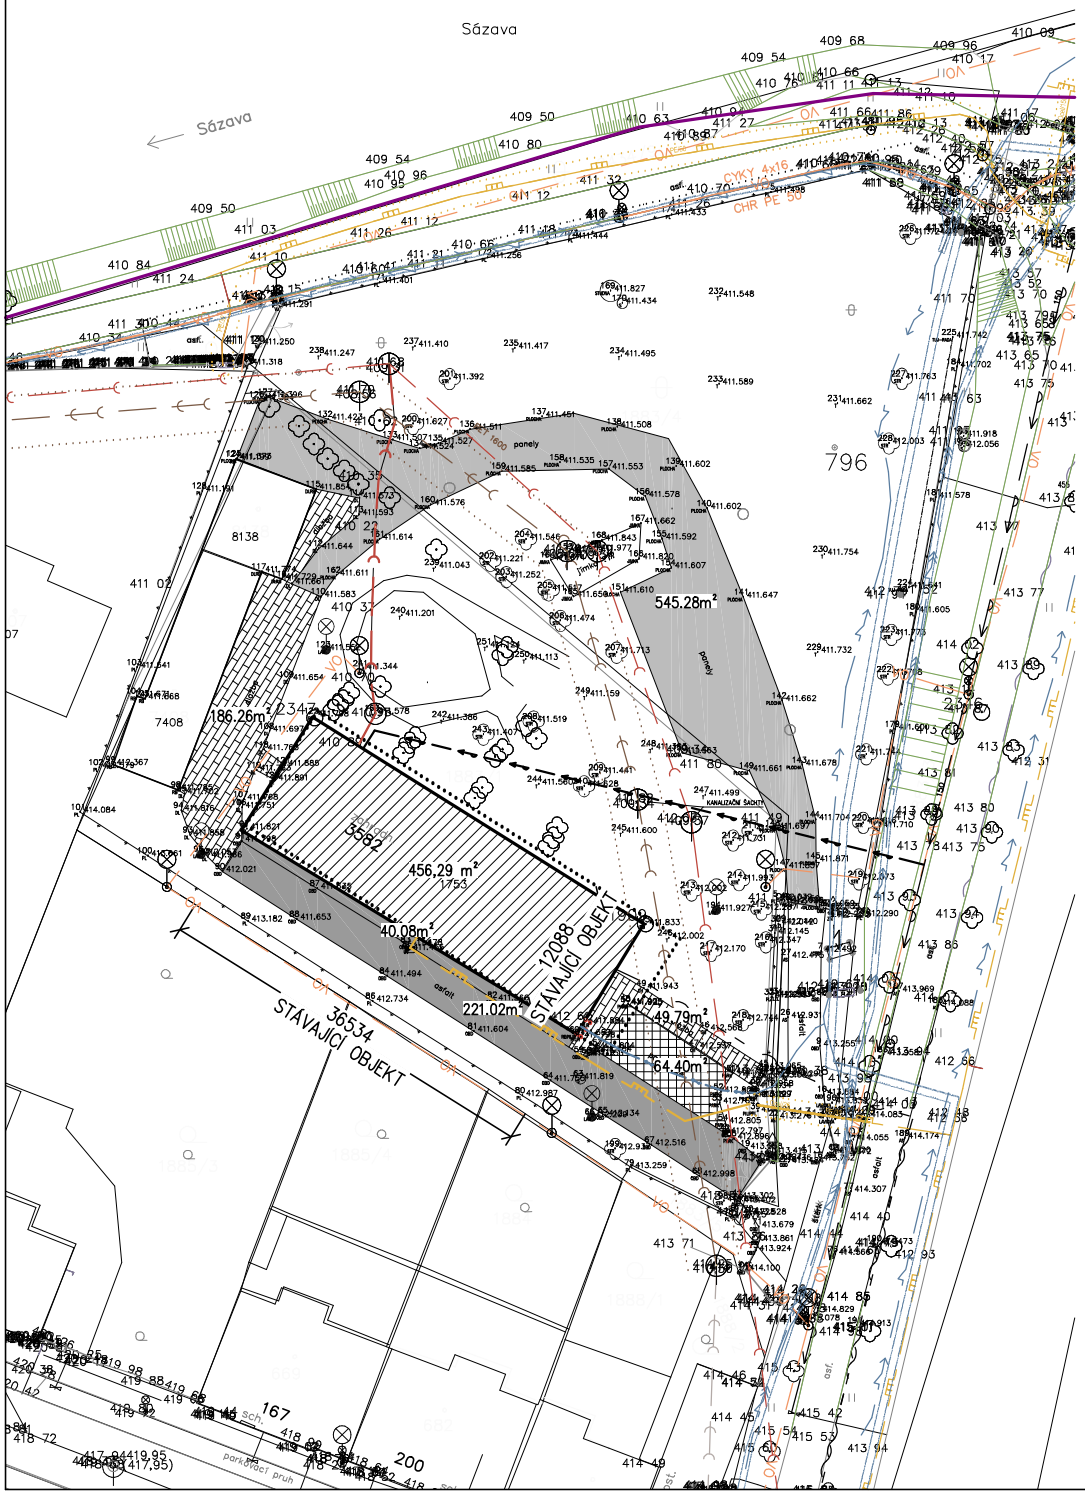

LEGENDA MATERIÁLŮ

- BOURANÝ OBJEKT – ZASTAVĚNÁ PLOCHA 456,29 m²
- ODSTRAŇOVANÝ POVRCH – ŽB PANELY 545.28m²
- ODSTRAŇOVANÝ POVRCH – ASFAL – 261,1 m² POD ASFALTEM JSOU UVAŽOVÁNY ŽB PANELY V CELÉ PLOŠE
- ODSTRAŇOVANÝ POVRCH – ZATRAVŇOVACÍ TVÁRNICE – 64,4 m²
- ODSTRAŇOVANÝ POVRCH – ZÁMKOVÁ DLAŽBA – 236,05 m²

- STÁVAJÍCÍ VEŘEJNÉ OSVĚTLENÍ PODZEMNÍ
- CETIN STÁVAJÍCÍ ZAMĚŘENÝ PRŮBĚH METALICKÉHO KABELU
- CETIN STÁVAJÍCÍ ZAMĚŘENÝ PRŮBĚH METALICKÉHO KABELU – SÍTĚ S NN
- CETIN STÁVAJÍCÍ NEPROVOZOVANÉ SÍTĚ
- CETIN STÁVAJÍCÍ NEZAMĚŘENÝ PRŮBĚH METALICKÉHO KABELU
- STÁVAJÍCÍ VODOVODNÍ POTRUBÍ PITNÉ VODY PODZEMNÍ orientační zákres dle povrchových znaků
- STÁVAJÍCÍ Naznačení vodovodní přípojky – orientační zákres
- STÁVAJÍCÍ VENKOVNÍ SILOVÉ VEDENÍ NÍZKÉHO NAPĚTÍ DO 1 kW PODZEMNÍ
- STÁVAJÍCÍ VENKOVNÍ SILOVÉ VEDENÍ VYSOKÉHO NAPĚTÍ DO 35 kW PODZEMNÍ
- STÁVAJÍCÍ Jednotná kanalizace – geodeticky zaměřená
- STÁVAJÍCÍ PLYNOVODNÍ POTRUBÍ STŘEDOTLAKÉ PODZEMNÍ
- OCHRANNÉ PÁSMO PLYNOVODU
- STÁVAJÍCÍ SPLAŠKOVÁ KANALIZACE – orientační zákres dle povrchových znaků
- OCHRANNÉ KANALIZACE
- STÁVAJÍCÍ KANALIZACE MIMO PROVOZ
- STÁVAJÍCÍ PLOT – ZACHOVÁVANÁ ČÁST

Město Havlíčkův Brod, Havlíčkovo náměstí 57, IČO 00267449 souhlasí.

Ing. Josef Beneš
Digitálně podepsal Ing. Josef Beneš
Datum: 2025.09.16 07:51:33 +02'00'

Digitálně podepsal Pavel Křehlík, Ing.
Datum: 2025.08.08 11:07:25 +02'00'

ZODPOVĚDNÝ PROJEKTANT	VYPRACOVAL
ING.KŘEHLÍK	ING.ARCH.MARKÉTA BERÁNKOVÁ
OBEC: HAVLÍČKŮV BROD	KRAJ: VYSOČINA

INVESTOR: Technické služby, Na Valech 3523, 58001 Havlíčkův Brod

REVITALIZACE BUDOVY A ÚPRAVY AREÁLU TSHB
BĚLOHRADSKÁ 3582, HAVLÍČKŮV BROD 580 01
Dokumentace pro odstranění stavby

VÝKRES:
KOORDINAČNÍ SITUACE

STAVO THERM PROJEKCE

STUPEŇ:	ODSTR.STAVBY
DATUM:	BŘEZEN 2025
ZAK.ČÍSLO:	24008/1
MĚŘÍTKO:	Č.V.
1:500	C3