


SITUAČNÍ VÝKRES ŠIRŠÍCH VZTAHŮ

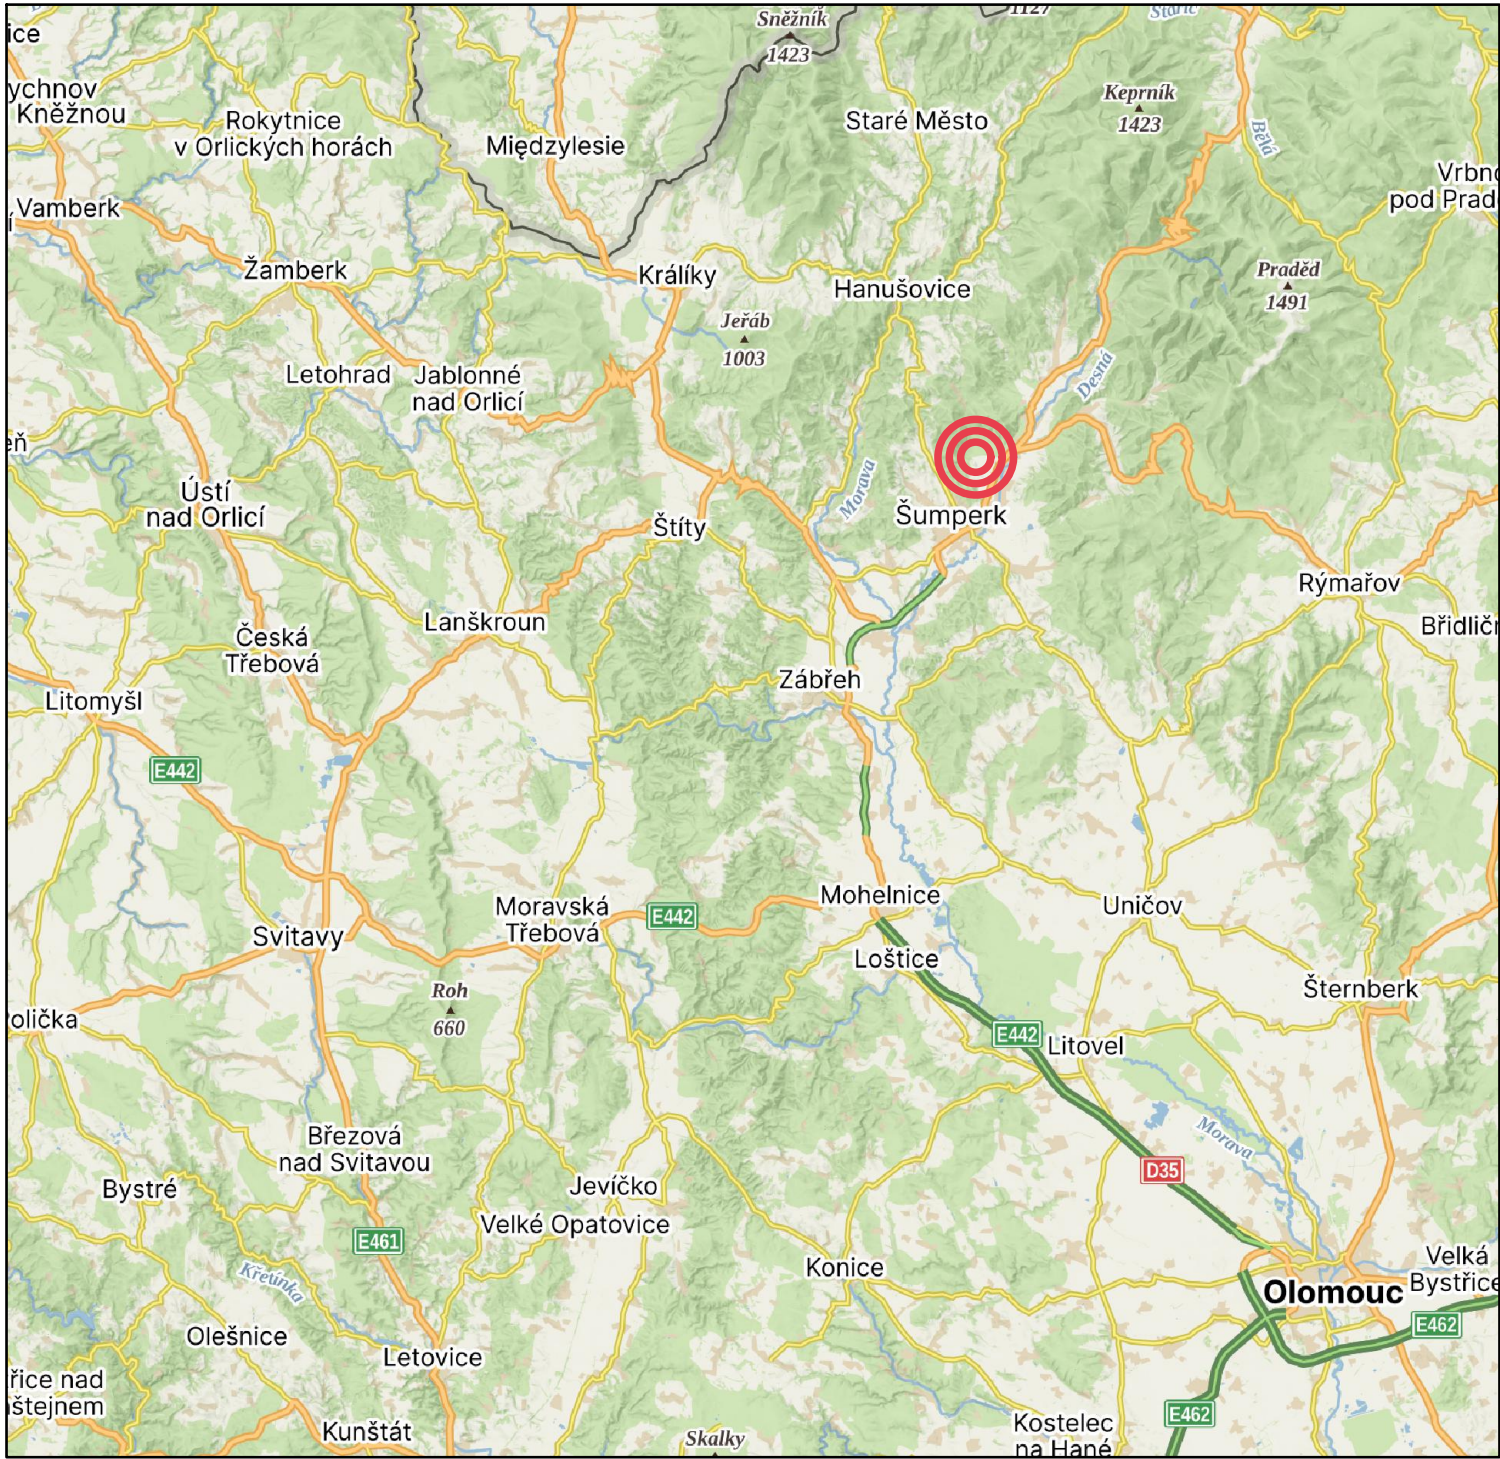

LEGENDA:

- OBLAST UMÍSTĚNÍ NAVRŽENÉ FVE
- st. XXX/XXX PARCELY PRO UMÍSTĚNÍ FV PANELŮ
- PLOCHA PRO UMÍSTĚNÍ FV PANELŮ

AUTORIZOVANÁ OSOBA:		KONTROLOVAL:	VYPRACOVAL:		
Ing. PETR FEIERFEIL		Ing. JAN PETR	Ing. NATALIA ERYSHOVA		
PROJEKTANT:	PKV BUILD s.r.o.		IČO: 281 49 785		
INVESTOR:	Vodohospodářská zařízení Šumperk, a.s.		IČO: 476 74 954		
KRAJ:	Olomoucký				
MÍSTO STAVBY:	Šumperk, 787 01 Šumperk parc.č. st. 4012, 651/136, 651/135, st. 4011, st. 5371, st. 6583, st. 6584, 651/4, st. 5392, k.ú. Šumperk [764264]				
NÁZEV PROJEKTU: 24.02_FVE ČOV Šumperk				ZAKÁZKOVÉ Č.: FVE-2023-001732	
				STUPEŇ PD: DÚR/DSP/DPS	Č. PARÉ:
OBSAH VÝKRESU: SITUAČNÍ VÝKRES ŠIRŠÍCH VZTAHŮ				DATUM: 05/2024	
				FORMÁT: 2 A4	
MĚŘÍTKO: -					
Č. VÝKR.: C.1					