


KATASTRÁLNÍ SITUAČNÍ A KOORDINAČNÍ VÝKRES

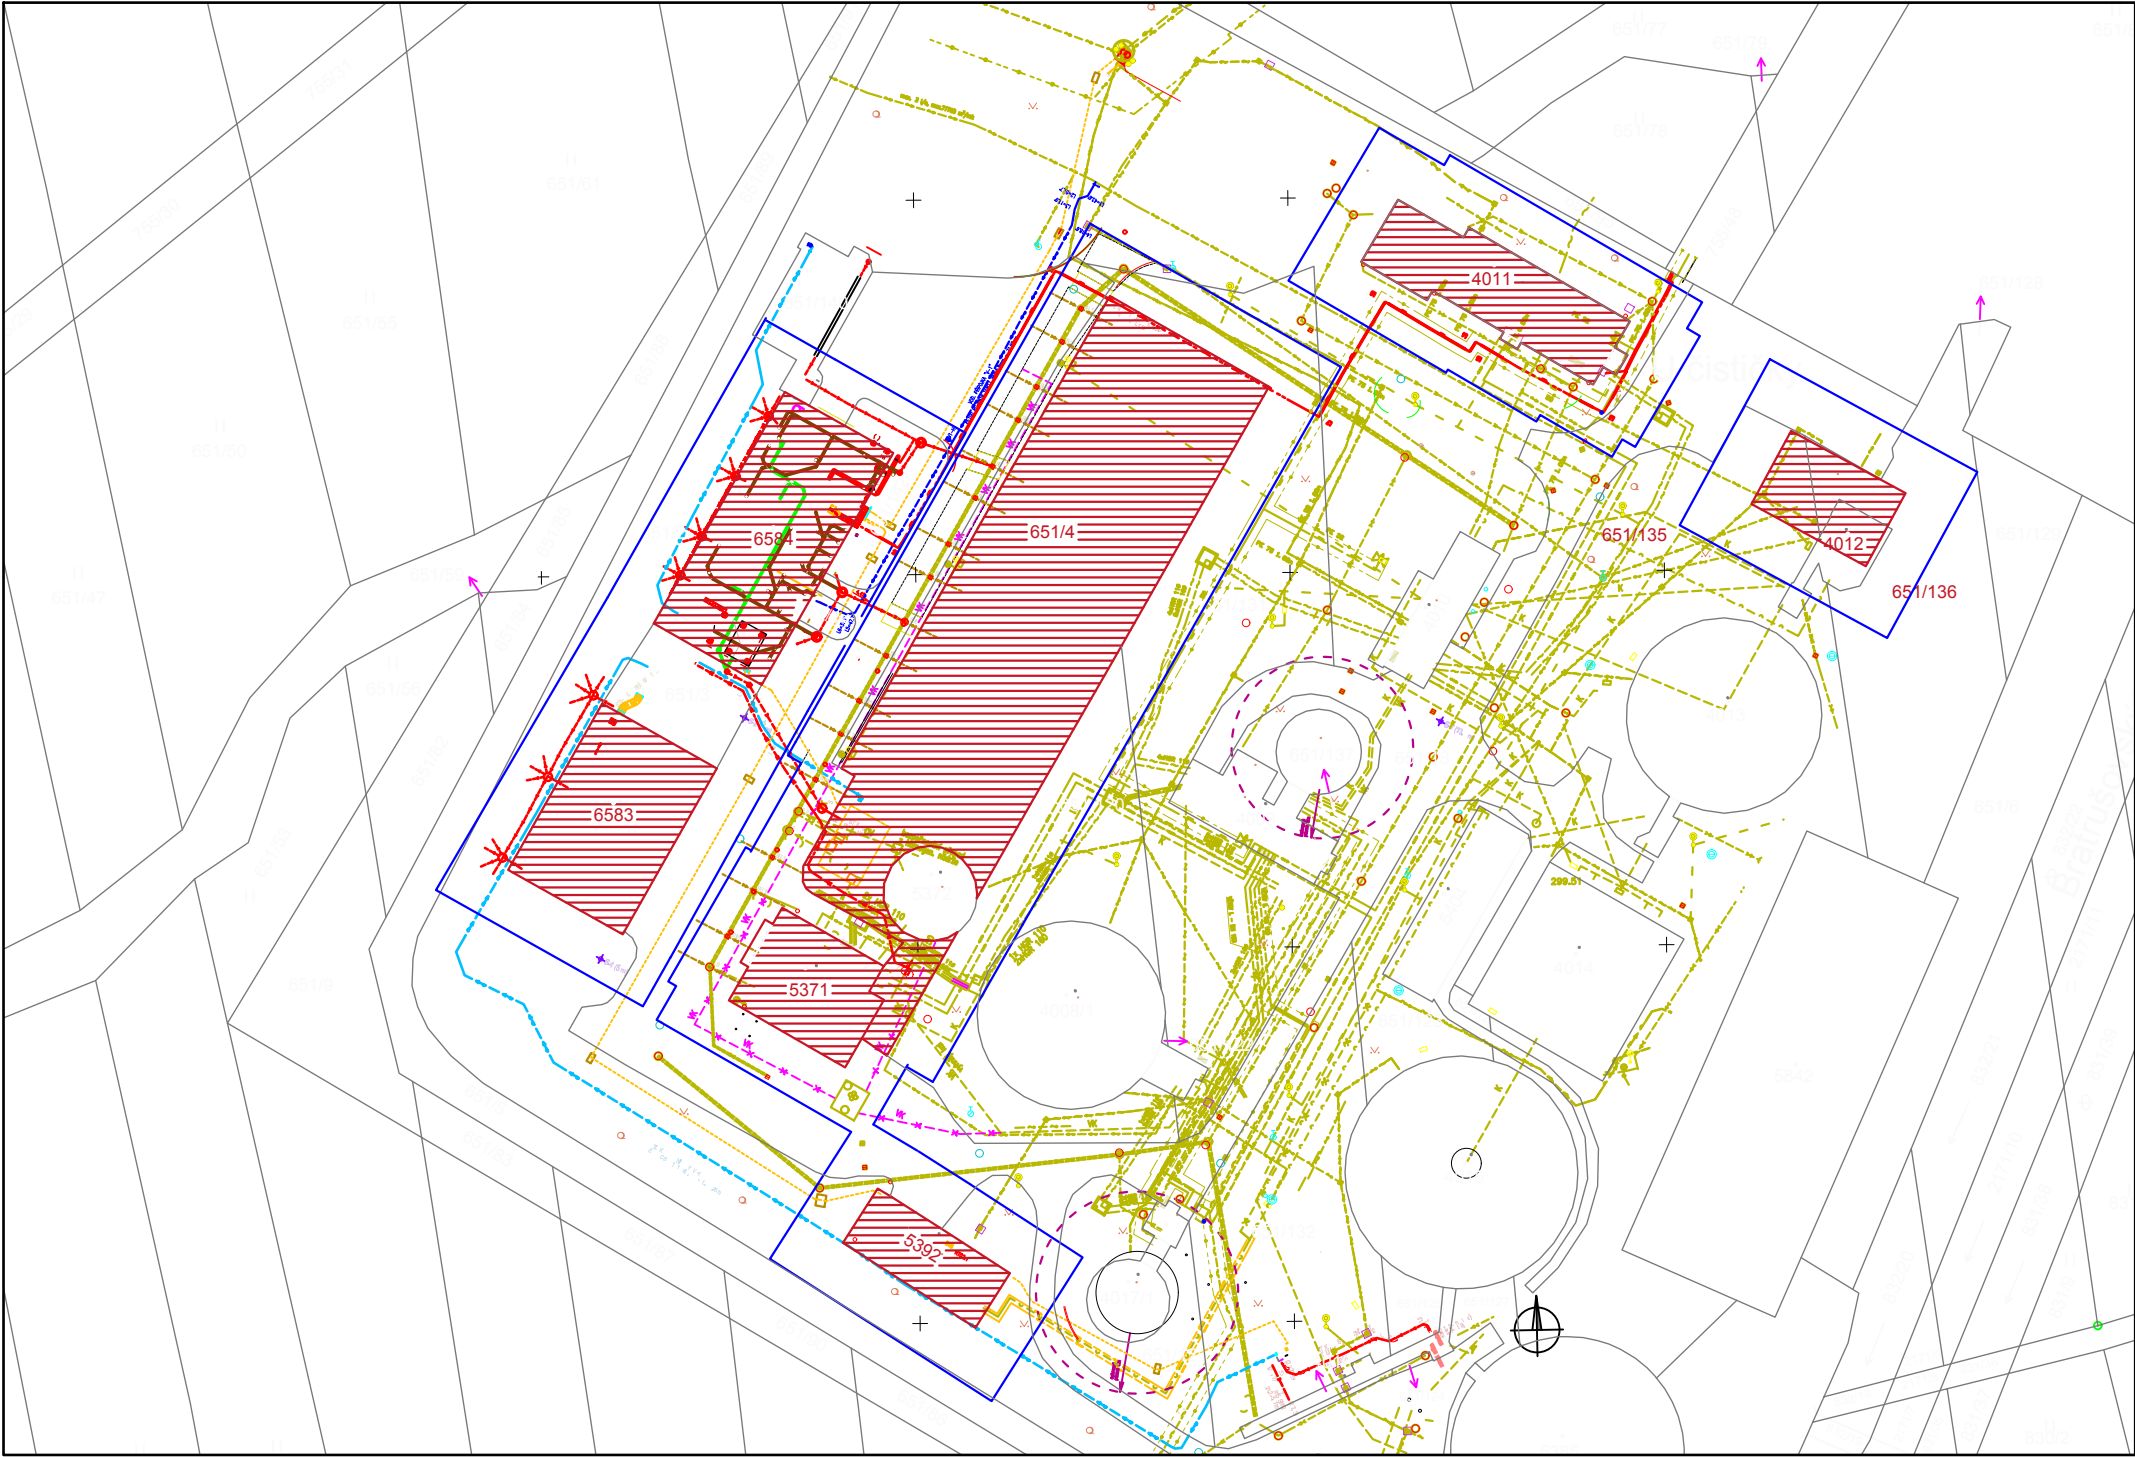

LEGENDA PŮVODNÍCH INŽENÝRSKÝCH SÍTÍ

- ↔ — Teplovod - ochranné pásmo (OP) 3,5m
- → — Kanalizace splašková- OP - 2,5m
- >> — Kanalizace dešťová- OP - 2,5m
- P → — Vodovod - pitná voda- OP - 2,5m
- P → — Vodovod - užitková voda- OP - 2,5m
- P → — Vodovod - nespecifikováno- OP - 2,5m
- OV — Odpadní voda- OP - 2,5m
- K — Kalová voda- OP - 2,5m
- VK — Vyhníly kal- OP - 2,5m
- X — VK — Vyhníly kal - nefunkční
-) — Vedení tlakového vzduchu- OP - 5m
- > — Silové vedení NN - OP - 3m
- > — Silové vedení VN - nadzemní- OP - 15m
- > — Silové vedení VO- OP - 1m
- — — Električka - OP - 3m
- ~ — Venkovní kabelové spoje- OP - 5m
- > — Přípojka NN (3xAYKY, 3x240+120)
- ~ — Sdělovací kabely + rozvaděč- OP - 1m
- — — Plynovod NTL- OP - 4m
- — — Bioplyn- OP - 4m
- > — Silové vedení VN - nadzemní - ČEZ
- ~ — Podzemní sdělovací kabel - CETIN
- — — Plynovod STL - GasNet- OP - 4m
- — — Plynovod VTL - GasNet- OP - 4m
- > — Splašková kanalizace - OP - 4m
- >> — Dešťová kanalizace - OP - 2,5m
- >> — Jednotná kanalizace - OP - 2,5m
- P → — Vodovod - pitná voda - OP - 2,5m
- P → — Vodovod - provozní voda - OP - 2,5m
- — — Plynovod - zemní plyn, STL - OP - 4m
- — — Plynovod - bioplyn - OP - 4m
- > — Vedení tlakového vzduchu - OP - 5m
- — — Kabelové trasy - vedení NN, optické kabely - osa KT - OP - 3m

LEGENDA:

- st. XXX/XXX PARCELY PRO UMÍSTĚNÍ FV PANELŮ
- st. XXX/XXX POZEMEK DOTČENÝ OCHRANNÝM PÁSMEM
- PLOCHA PRO UMÍSTĚNÍ FV PANELŮ
- HRANICE OCHRANNÉHO PÁSMO FVE (7M OD BUDOVY)

AUTORIZOVANÁ OSOBA:	KONTROLOVAL:	VYPRACOVAL:	
Ing. PETR FEIERFEIL	Ing. JAN PETR	Ing. NATALIA ERYSHOVA	
PROJEKTANT:	PKV BUILD s.r.o.	IČO: 281 49 785	
INVESTOR:	Vodohospodářská zařízení Šumperk, a.s.	IČO: 476 74 954	
KRAJ:	Olomoucký		
MÍSTO STAVBY:	Šumperk, 787 01 Šumperk parc.č. st. 4012, 651/136, 651/135, st. 4011, st. 5371, st. 6583, st. 6584, 651/4, st. 5392, k.ú. Šumperk [764264]		
NÁZEV PROJEKTU:	24.02_FVE ČOV Šumperk		ZAKÁZKOVÉ Č.: FVE-2023-001732
OBSAH VÝKRESU:	KATASTRÁLNÍ SITUAČNÍ A KOORDINAČNÍ VÝKRES		STUPEŇ PD: DŮR/DSP/DPS
			DATUM: 05/2024
			FORMÁT: 2 A4
			MĚŘÍTKO: 1:1000
		Č. VÝKR.: C.2+C.3	Č. PARÉ: