


PŮDORYS ROZLOŽENÍ FV PANELŮ – 244,80 kWp

OBJEKT Č.1, parc.č. st. 4012, 651/136, 651/135

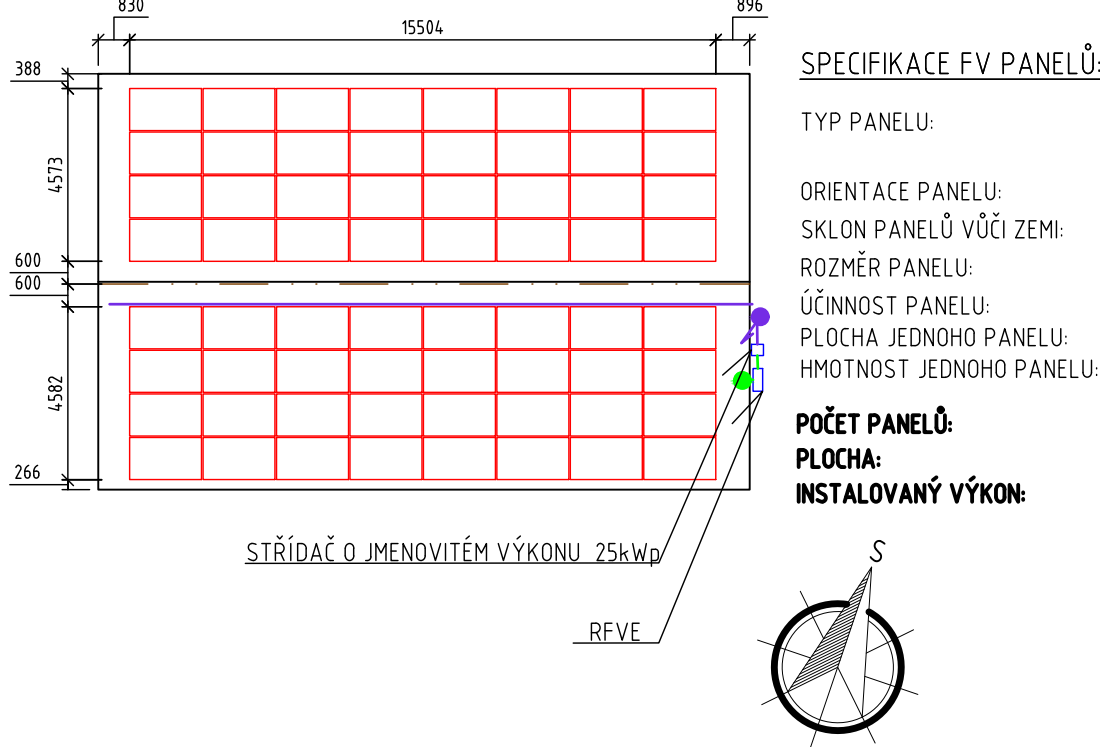

FV PANEL O VÝKONU 450 Wp
(REF. VÝROBEK CS HIKU6 450MS)
KOPÍRUJE ORIENTACE STŘECHY
11°

1903 mm x 1134 mm x 30 mm


≥20,9%

2,158 m²

24,2 kg

64 ks
138,112 m²
28,8 kWp

OBJEKT Č.2, parc.č. st. 4011

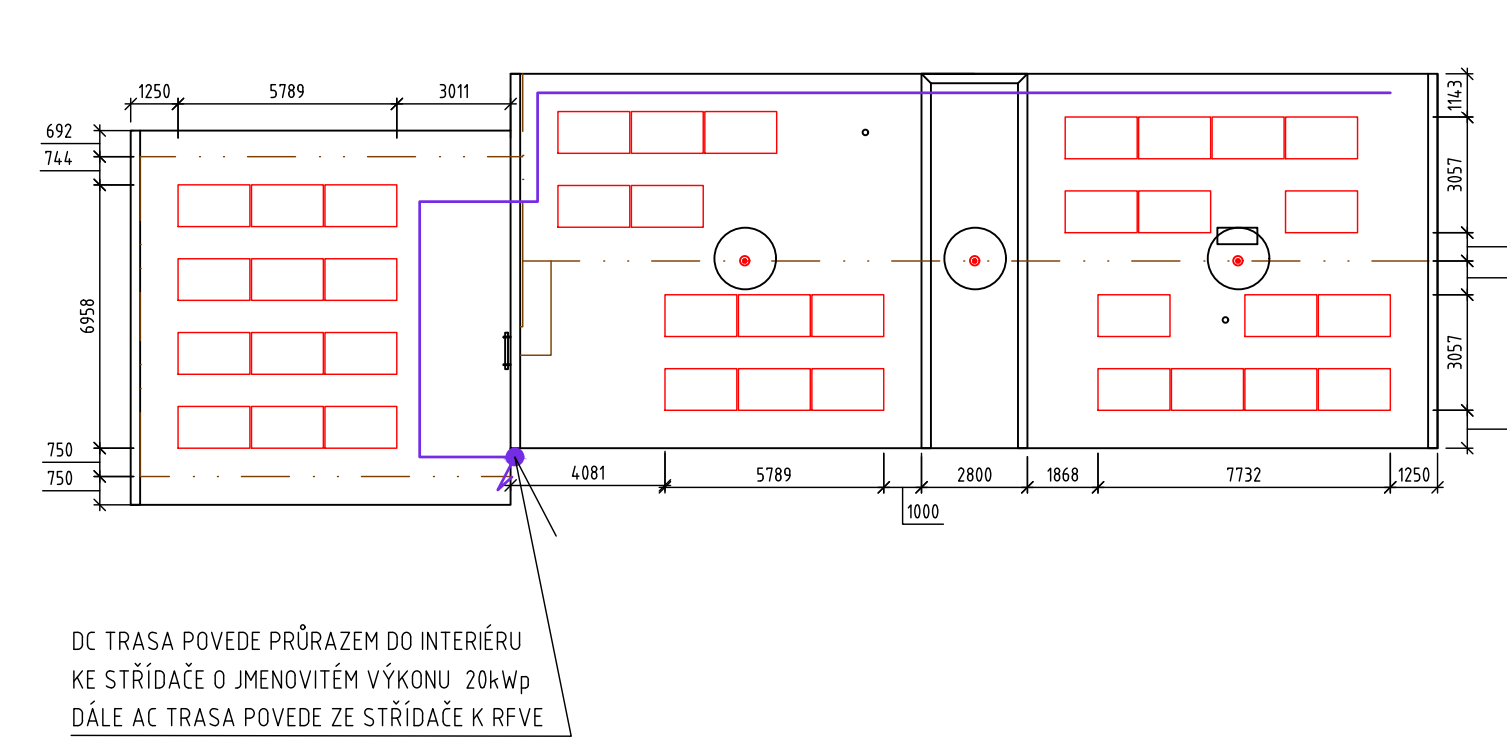

FV PANEL O VÝKONU 450 Wp
(REF. VÝROBEK CS HIKU6 450MS)
KOPÍRUJE ORIENTACE STŘECHY
15°

1903 mm x 1134 mm x 30 mm


≥20,9%

2,158 m²

24,2 kg

37 ks
79,846 m²
16,65 kWp

OBJEKT Č.3, parc.č. st. 5371

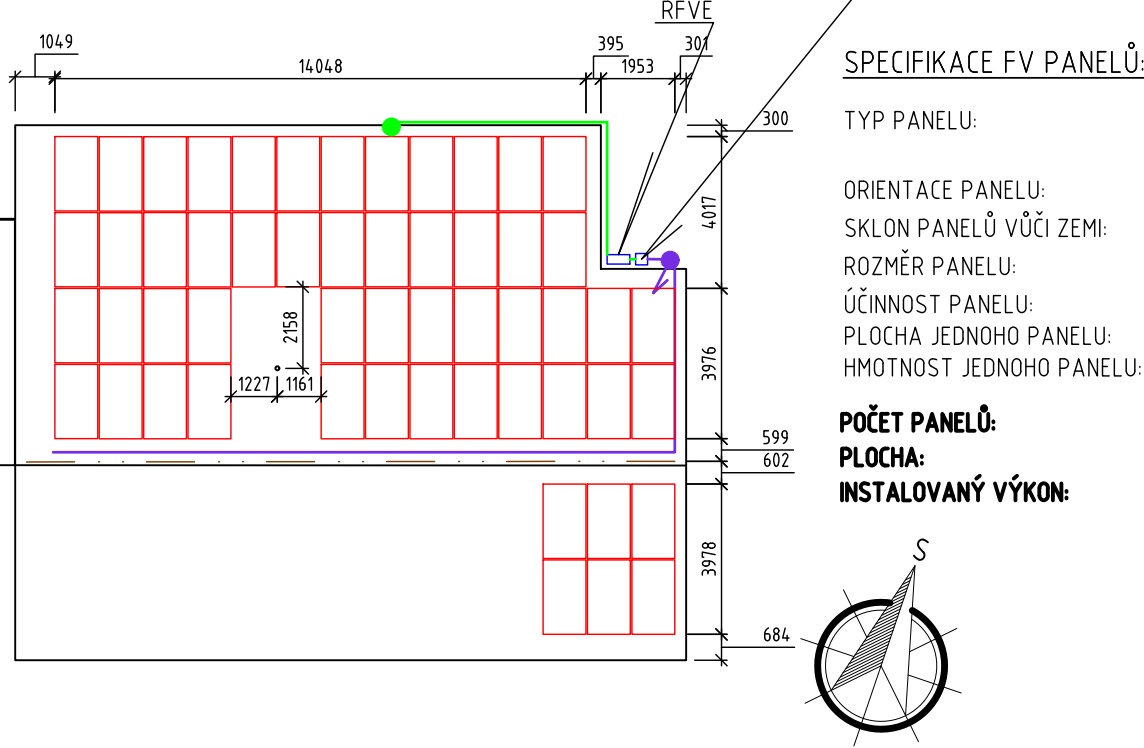

FV PANEL O VÝKONU 450 Wp
(REF. VÝROBEK CS HIKU6 450MS)
KOPÍRUJE ORIENTACE STŘECHY
14,5°

1903 mm x 1134 mm x 30 mm


≥20,9%

2,158 m²

24,2 kg

54 ks
116,532 m²
24,30 kWp

OBJEKT Č.5, parc.č. st. 6583

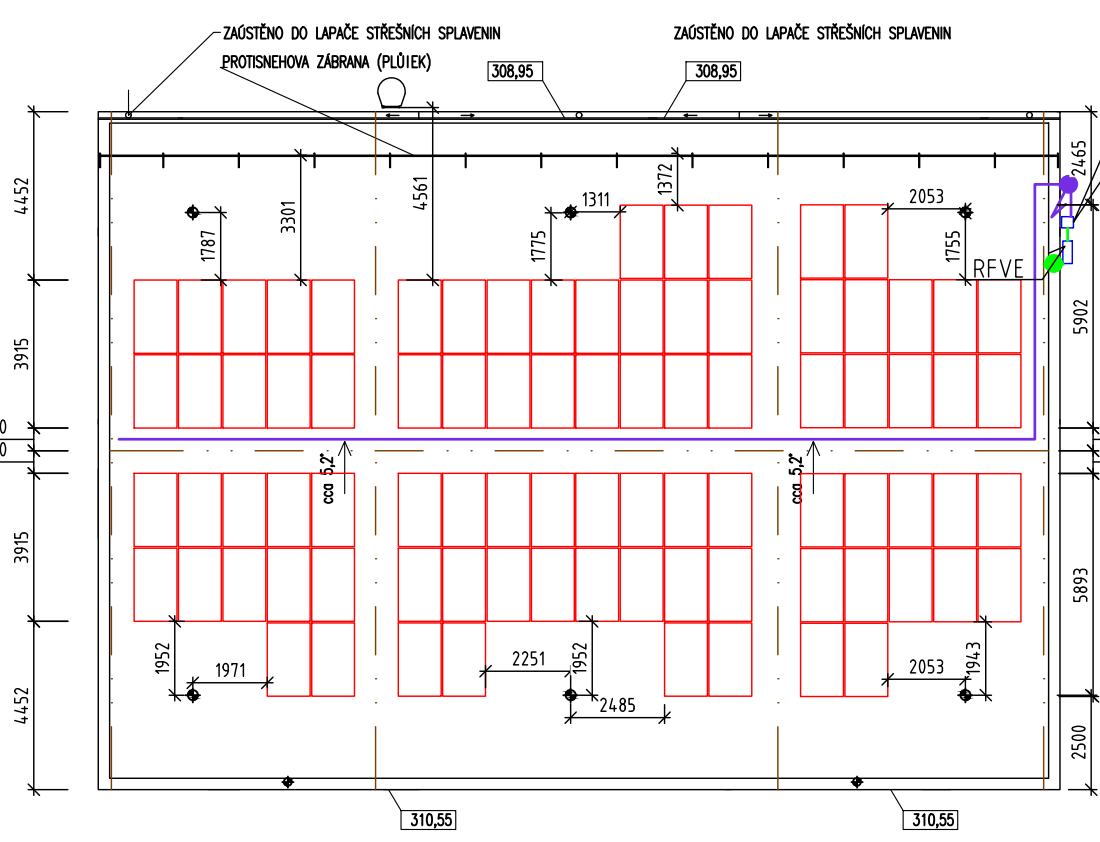

FV PANEL O VÝKONU 450 Wp
(REF. VÝROBEK CS HIKU6 450MS)
KOPÍRUJE ORIENTACE STŘECHY
6°

1903 mm x 1134 mm x 30 mm


≥20,9%

2,158 m²

24,2 kg

85 ks
183,43 m²
38,25 kWp

OBJEKT Č.6, parc.č. st. 6584

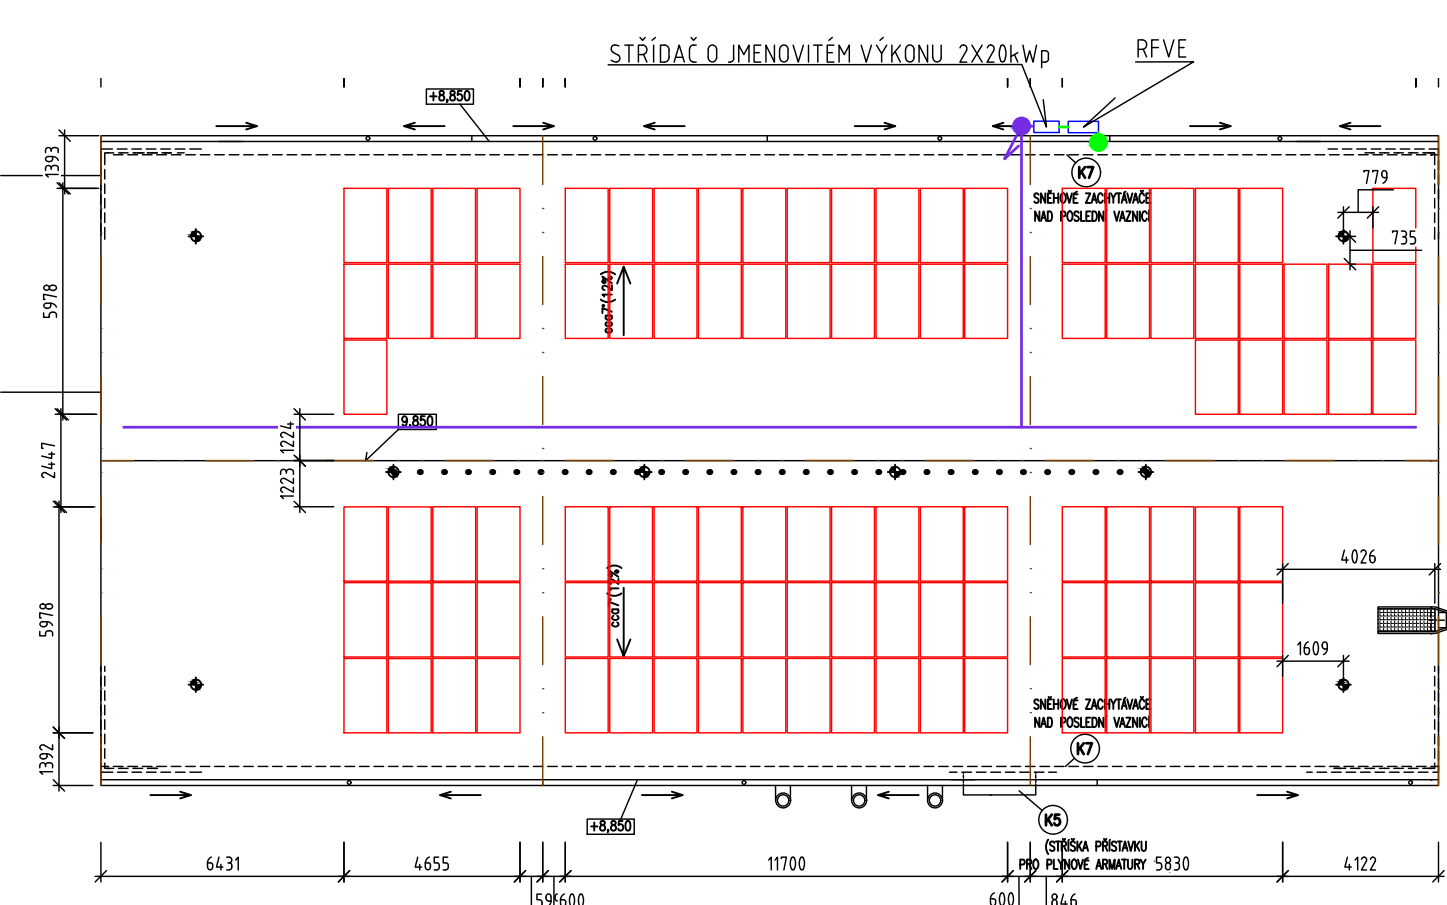

FV PANEL O VÝKONU 450 Wp
(REF. VÝROBEK CS HIKU6 450MS)
KOPÍRUJE ORIENTACE STŘECHY
7°

1903 mm x 1134 mm x 30 mm

≥20,9%

2,158 m²

24,2 kg

105 ks
226,59 m²
47,25 kWp

LEGENDA:

- FV PANEL
- NOVÁ TECHNOLOGIE FVE
- STÁVAJÍCÍ KONSTRUKCE A TECHNOLOGIE
- JÍMACÍ SOUSTAVA
- ZÁCHYTNÝ SYSTÉM
- AC TRASA
- DC TRASA (HL. KABELOVÝ ŽLAB)
- JÍMACÍ TYČ


CELKOVÝ POČET PANELŮ:

CELKOVÁ PLOCHA:

CELKOVÝ INSTALOVANÝ VÝKON:

544 ks
1173,952 m²
244,80 kWp

OBJEKT Č.7, parc.č. 651/4

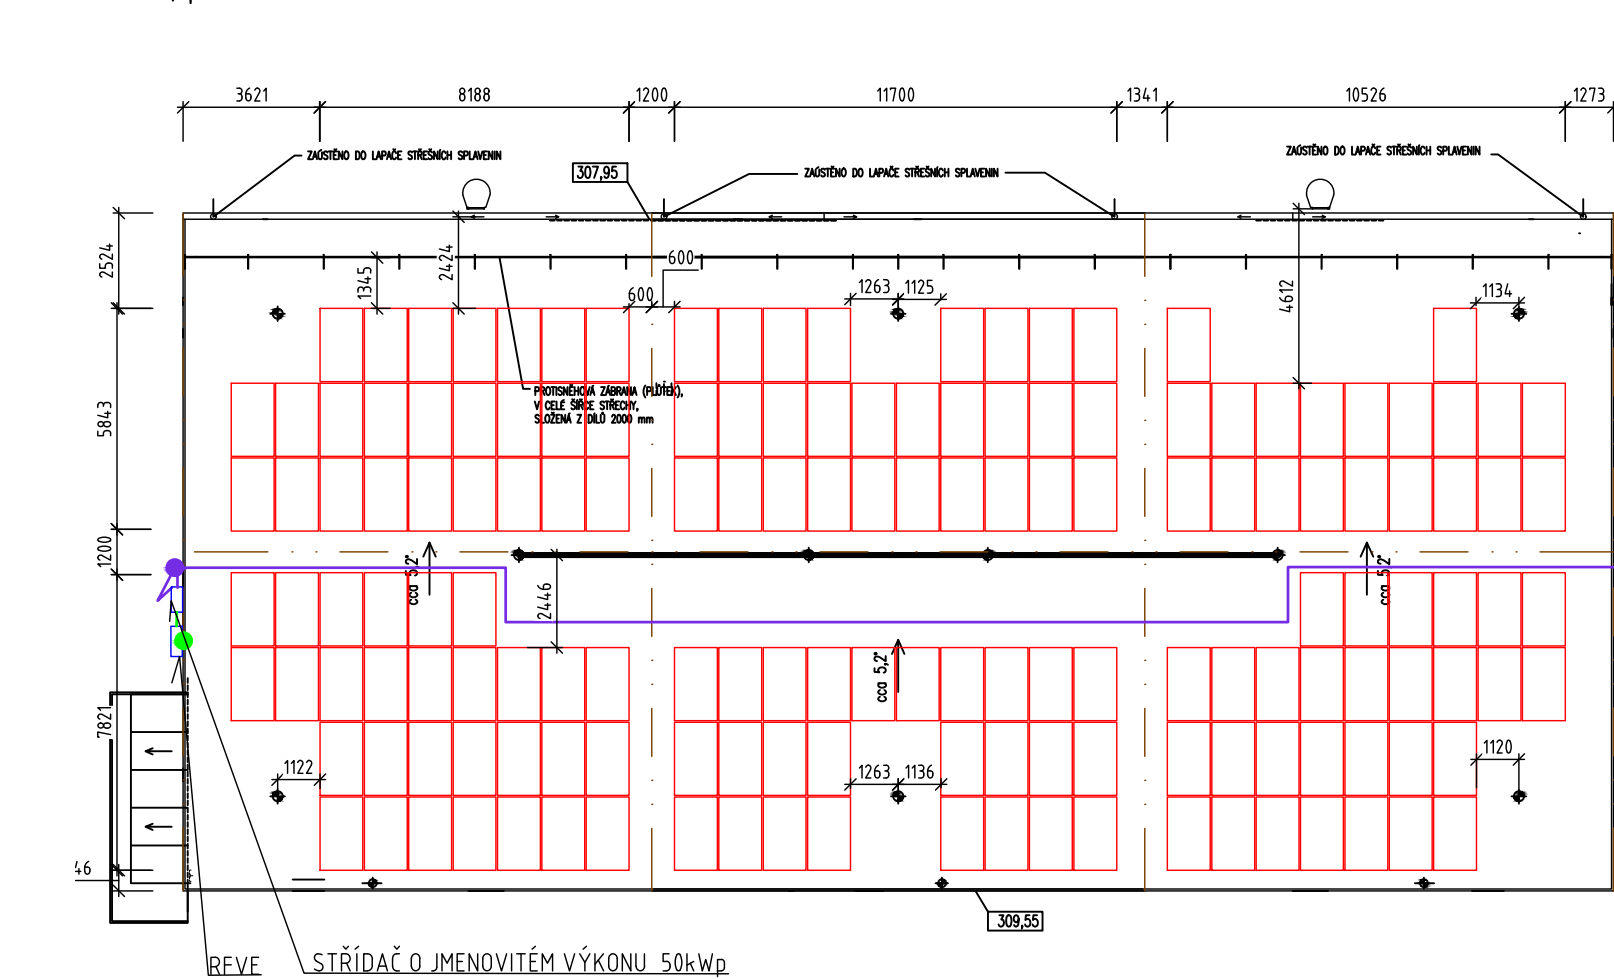

FV PANEL O VÝKONU 450 Wp
(REF. VÝROBEK CS HIKU6 450MS)
KOPÍRUJE ORIENTACE STŘECHY
4°

1903 mm x 1134 mm x 30 mm


≥20,9%

2,158 m²

24,2 kg

157 ks
338,806 m²
70,65 kWp

OBJEKT Č.4, parc.č. st. 5392

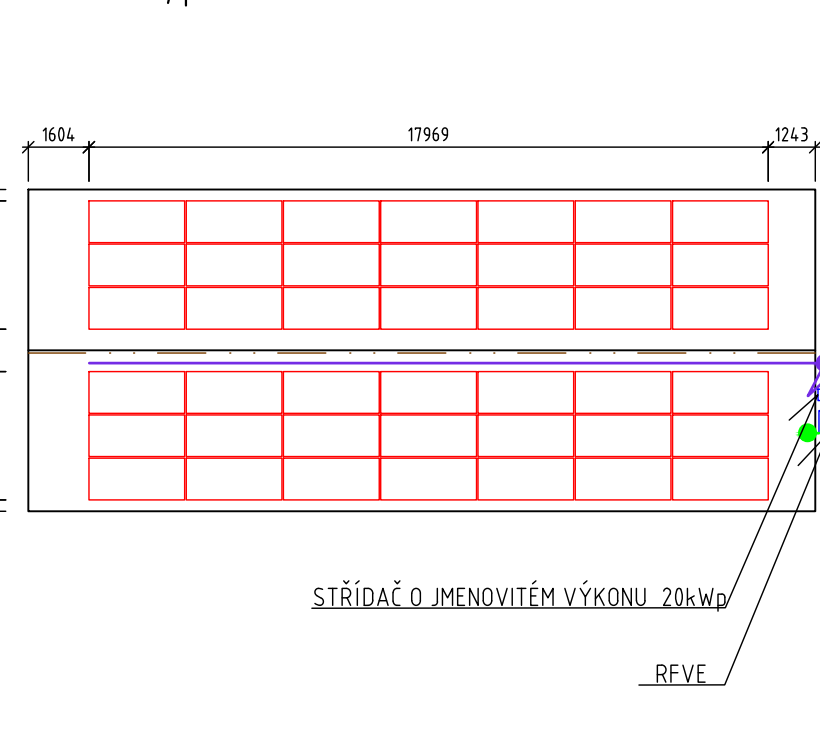

FV PANEL O VÝKONU 450 Wp
(REF. VÝROBEK CS HIKU6 450MS)
KOPÍRUJE ORIENTACE STŘECHY
13°

1903 mm x 1134 mm x 30 mm

≥20,9%

2,158 m²

24,2 kg

42 ks
90,636 m²
18,9 kWp

AUTORIZOVANÁ OSOBA:	KONTROLOVAL:	VYPRACOVAL:	
Ing. PETR FEIERFEL	Ing. JAN PETR	Ing. NATALIA ERYŠHOVA	
PROJEKTANT:	PKV BUILD s.r.o.	ICO: 281 49 785	
INVESTOR:	Vodohospodářská zařízení Šumperk, a.s.	ICO: 476 74 954	
KRAJ:	Olomoucký		
MÍSTO STAVBY:	Šumperk, 787 01 Šumperk parc.č. st. 4012, 651/136, 651/135, st. 4011, st. 5371, st. 6583, st. 6584, 651/4, st. 5392, k.ú. Šumperk [764/264]		
NÁZEV PROJEKTU:	24.02_FVE ČOV Šumperk	ZAKÁZKOVÉ Č.:	FVE-2023-001732
OBSAH VÝKRESU:	PŮDORYS ROZLOŽENÍ FV PANELŮ	STUPEŇ PD:	DŮR/DSP/DPS
		DATUM:	05/2024
		FORMÁT:	8 A4
		MĚŘÍTKO:	1:200
		Č. VÝKR.:	D.21
		Č. PARÉ:	