


STÁVAJÍCÍ ELEKROMĚROVÝ ROZVADEČ RE

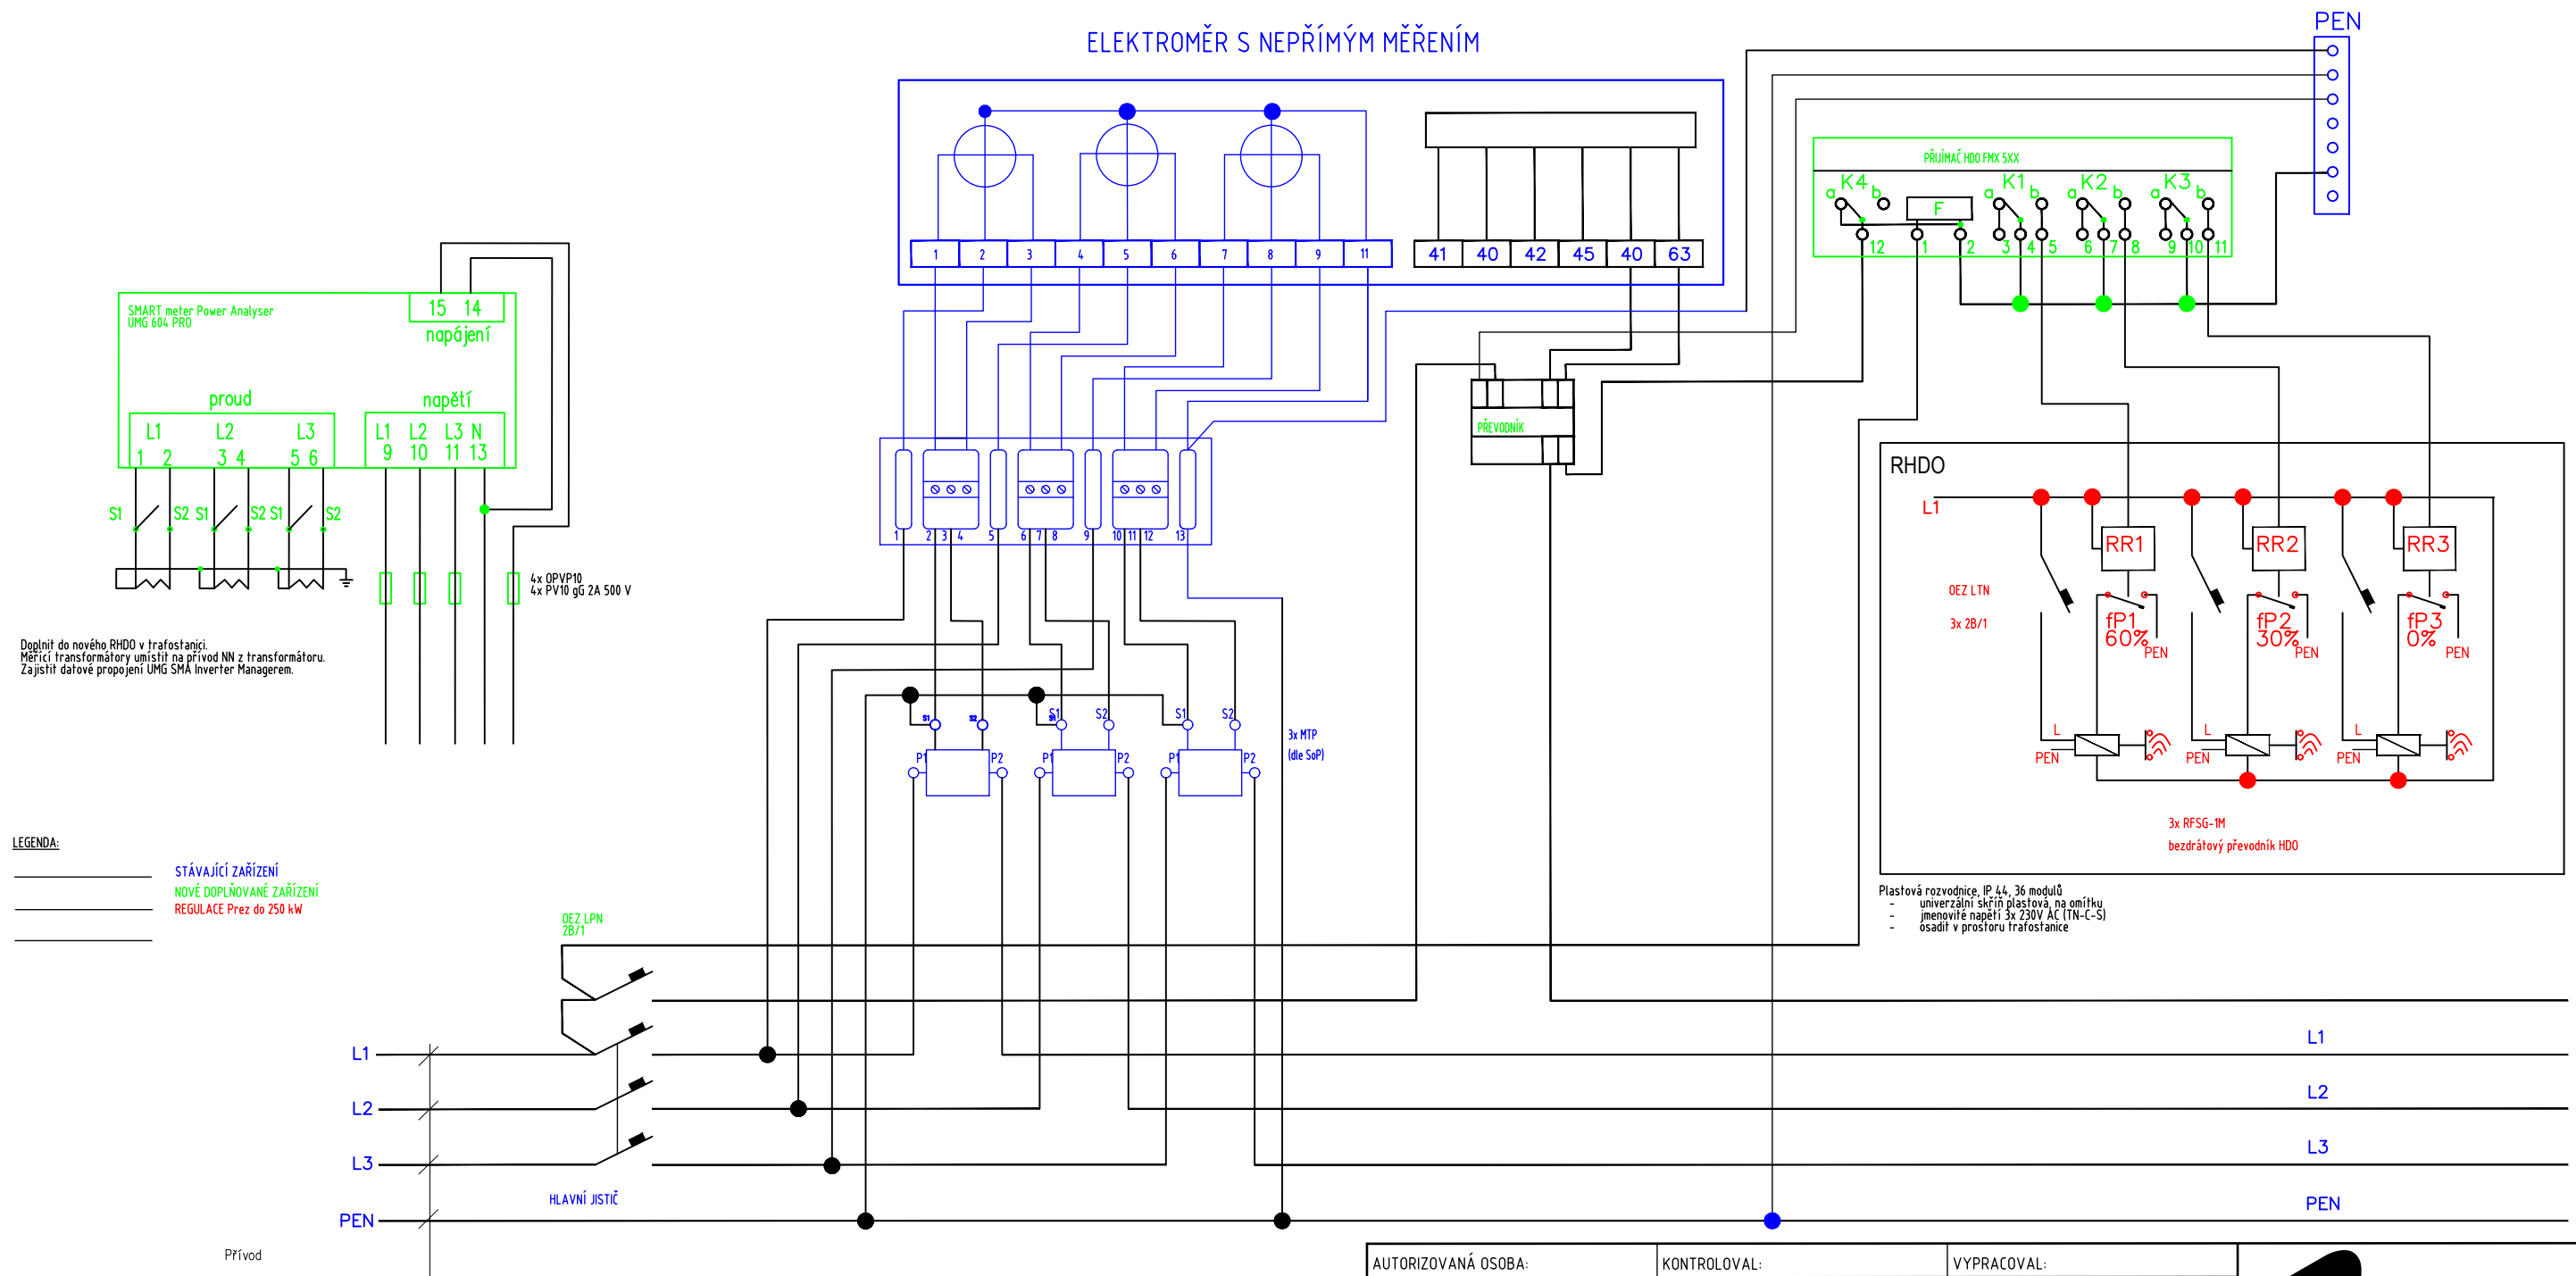

POZNÁMKA:

Napěťová soustava:
- NN:3NPE AC, 50Hz, 400/230 V/TN-C-S, 2 DC 1000V IT

Ochrana před nebezpečným dotykem - obecně - NN samočinným odpojením od zdroje v síti TN-C do 1000V: dle ČSN 33 2000-4-41 ed.3
Vodiče pro ovládání a spínání spotřebičů H07V-U/CY 1,5mm

Provozovatelé DS bude na vyžádání poskytnuta telekomunikační linka zakončena zásuvkou a pomocné napájecí napětí.
Dále bude připravena zásuvka - záložní napájení 230V.

ING. PETR FEIERFEIL	ING. JAN PETR	ING. NATALIA ERYSHOVA		
PROJEKTANT:	PKV BUILD s.r.o.	IČO: 281 49 785		
INVESTOR:	Vodohospodářská zařízení Šumperk, a.s.	IČO: 476 74 954		
KRAJ:	Olomoucký			
MÍSTO STAVBY:	Šumperk, 787 01 Šumperk parc.č. st. 4012, 651/136, 651/135, st. 4011, st. 5371, st. 6583, st. 6584, 651/4, st. 5392, k.ú. Šumperk [764264]			
NÁZEV PROJEKTU: 24.02_FVE ČOV Šumperk			ZAKÁZKOVÉ Č.: FVE-2023-001732	
OBSAH VÝKRESU: OBCHODNÍ MĚŘENÍ			STUPEŇ PD: DÚR/DSP/DPS	Č. PARÉ:
			DATUM: 05/2024	
			FORMÁT: 2 A4	
			MĚŘÍTKO: -	
			Č. VÝKR: D25	