



ŘEZ KONSTRUKCÍ FV PANELŮ

PŘITÍŽENÉ FV PANELY



Zdroj obrázku <https://www.schletter-group.com>

FV PANEL O VÝKONU 450 Wp
M 1:25

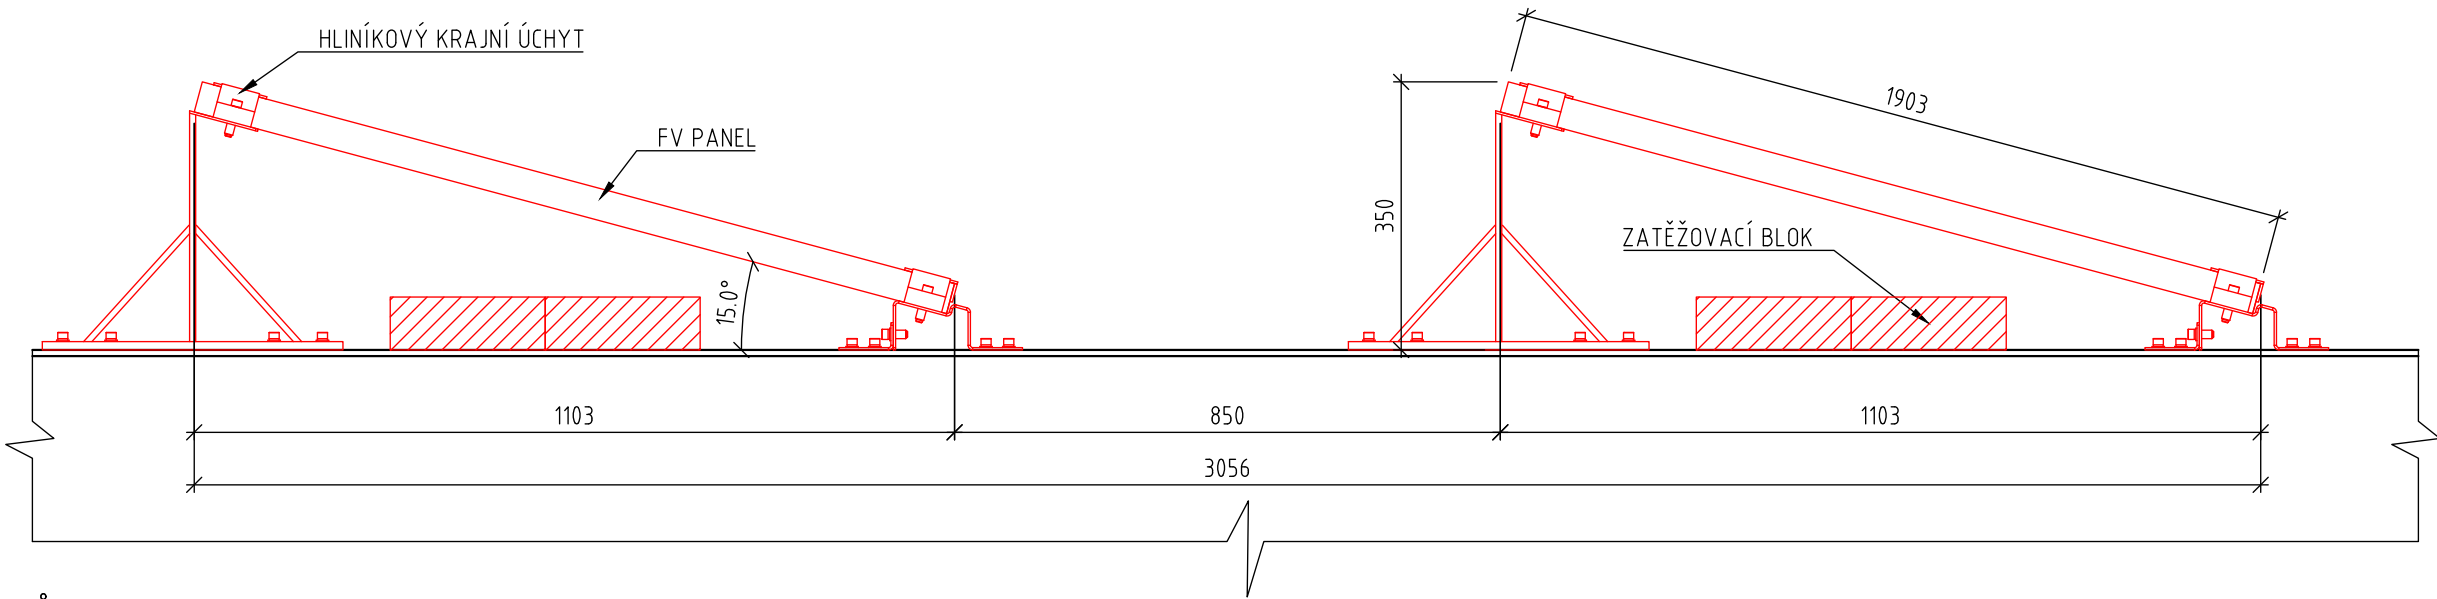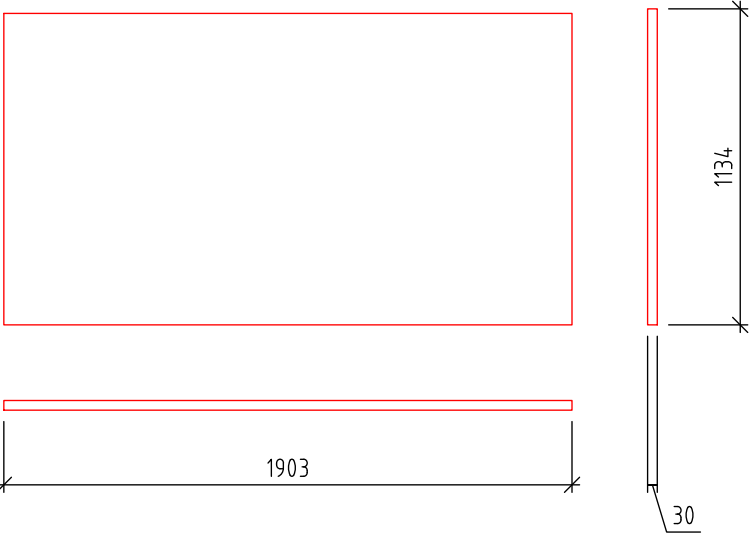

SPECIFIKACE FV PANELŮ:

TYP PANELU:	FV PANEL O VÝKONU 450 Wp (REF. VÝROBEK CS HiKu6 450MS)
ORIENTACE PANELU:	KOPÍRUJE ORIENTACE STŘECHY, VIZ VÝKRES D.2.2
SKLON PANELŮ VŮČI ZEMI:	KOPÍRUJE SKLON STŘECHY, VIZ VÝKRES D.2.2
ROZMĚR PANELU:	1903 mm x 1134 mm x 30 mm
ÚČINNOST PANELU:	≥20,9%
PLOCHA JEDNOHO PANELU:	2,158 m ²
HMOTNOST JEDNOHO PANELU:	24,2 kg

LEGENDA:

	NOVÉ KONSTRUKCE A FV PANELY
	STÁVAJÍCÍ KONSTRUKCE STŘECHY

AUTORIZOVANÁ OSOBA:		KONTROLOVAL:	VYPRACOVAL:		
Ing. PETR FEIERFEIL		Ing. JAN PETR	Ing. NATALIA ERYSHOVA		
PROJEKTANT:	PKV BUILD s.r.o.		íčo: 281 49 785		
INVESTOR:	Vodohospodářská zařízení Šumperk, a.s.		íčo: 476 74 954		
KRAJ:	Olomoucký				
MÍSTO STAVBY:	Šumperk, 787 01 Šumperk parc.č. st. 4012, 651/136, 651/135, st. 4011, st. 5371, st. 6583, st. 6584, 651/4, st. 5392, k.ú. Šumperk [764264]				
NÁZEV PROJEKTU:				ZAKÁZKOVÉ Č.: FVE-2023-001732	
24.02_FVE ČOV Šumperk				STUPEŇ PD: DÚR/DSP/DPS	
				DATUM: 05/2024	
				FORMÁT: 2 A4	
				MĚŘÍTKO: 1:10	
				Č. VÝKR.: D.2.6.1	
OBSAH VÝKRESU:				Č. PARÉ:	
ŘEZ KONSTRUKCÍ FV PANELŮ					