



ŘEZ KONSTRUKCÍ FV PANELŮ

FV PANEL O VÝKONU 450 Wp

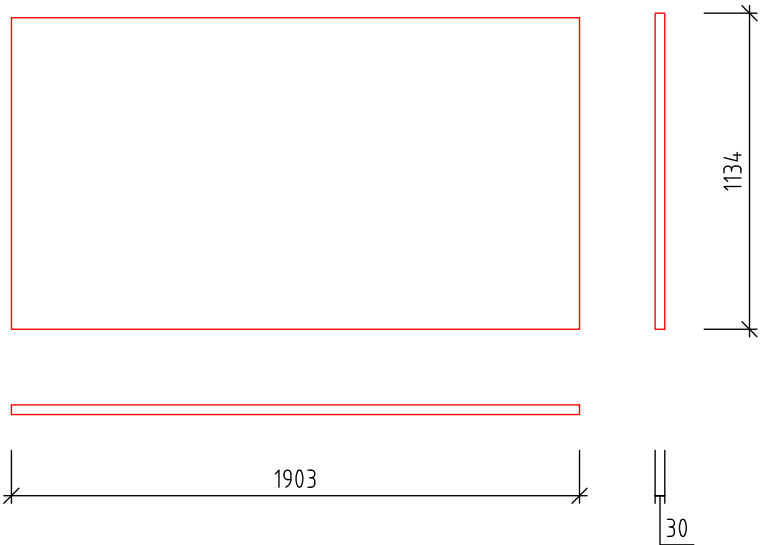

SCHÉMATICKÝ ŘEZ KONSTRUKCÍ FV PANELŮ


- LEGENDA:
- NOVÉ KONSTRUKCE A FV PANELY
 - STÁVAJÍCÍ KONSTRUKCE STŘECHY

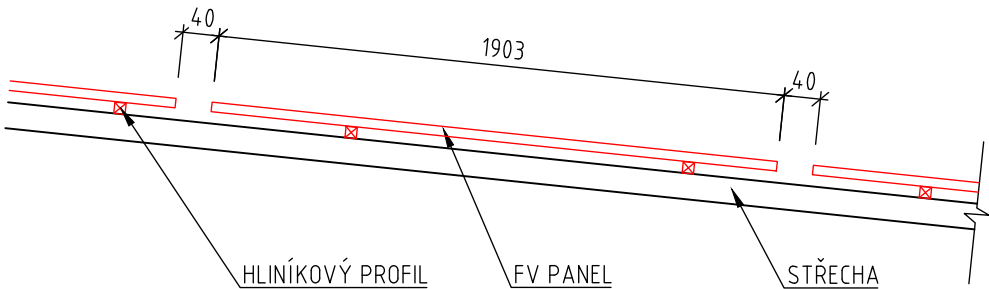


SPECIFIKACE FV PANELŮ:

TYP PANELU:	FV PANEL O VÝKONU 450 Wp (REF. VÝROBEK CS CS6L-450MS)
ORIENTACE PANELU:	KOPÍRUJE ORIENTACE STŘECHY, VIZ VÝKRES D.2.2
SKLON PANELŮ VŮČI STŘEŠNÍ ROVINĚ:	KOPÍRUJE SKLON STŘECHY, VIZ VÝKRES D.2.2
ROZMĚR PANELU:	1903 mm x 1134 mm x 30 mm
ÚČINNOST PANELU:	≥20,9
PLOCHA JEDNOHO PANELU:	2,1580 m ²

SCHÉMA MONTÁŽE FV PANELŮ

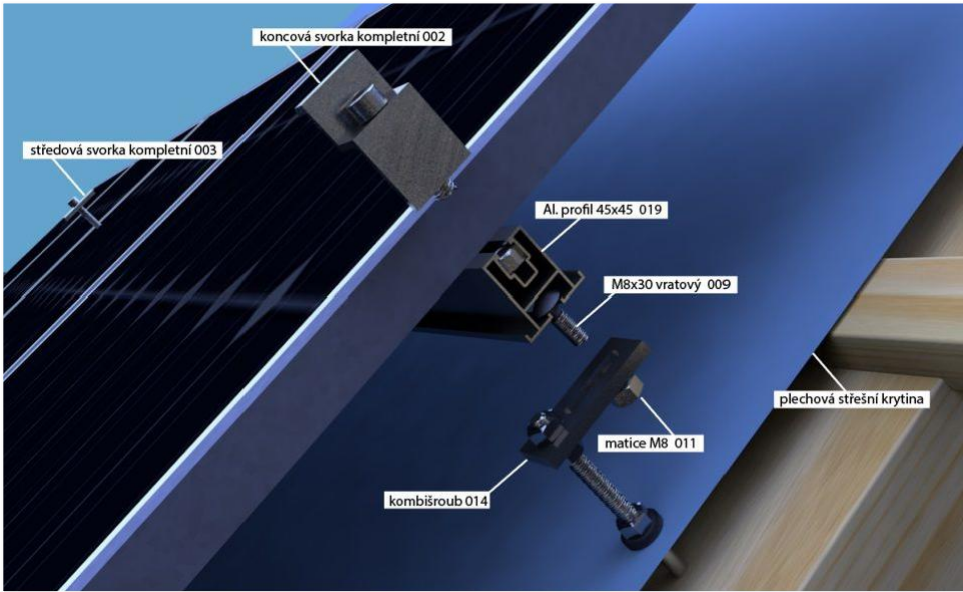

Zdroj obrázku www.vselektro.eu

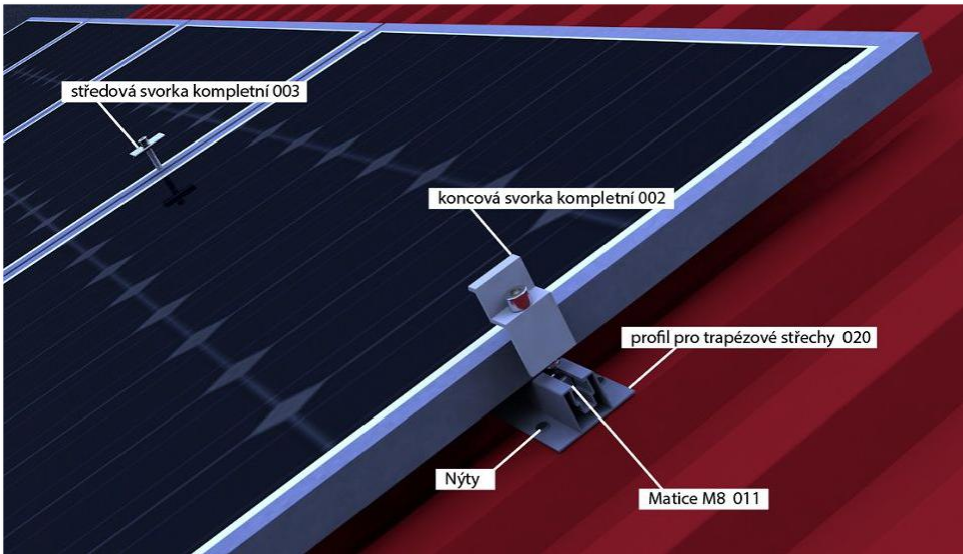

Zdroj obrázku www.vselektro.eu

AUTORIZOVANÁ OSOBA:		KONTROLOVAL:	VYPRACOVAL:		
Ing. PETR FEIERFEIL		Ing. JAN PETR	Ing. NATALIA ERYSHOVA		
PROJEKTANT:	PKV BUILD s.r.o.		íčo: 281 49 785		
INVESTOR:	Vodohospodářská zařízení Šumperk, a.s.		íčo: 476 74 954		
KRAJ:	Olomoucký				
MÍSTO STAVBY:	Šumperk, 787 01 Šumperk parc.č. st. 4012, 651/136, 651/135, st. 4011, st. 5371, st. 6583, st. 6584, 651/4, st. 5392, k.ú. Šumperk [764264]				
NÁZEV PROJEKTU:				ZAKÁZKOVÉ Č.: FVE-2023-001732	
24.02_FVE ČOV Šumperk				STUPEŇ PD: DŮR/DSP/DPS	
				DATUM: 05/2024	
				FORMÁT: 2 A4	
				MĚŘÍTKO: 1:25	
				Č. VÝKR.: D.2.6.2	
OBSAH VÝKRESU:				Č. PARÉ:	
ŘEZ KONSTRUKCÍ FV PANELŮ					