



ŘEZY OBJEKTŮ

OBJEKT 7

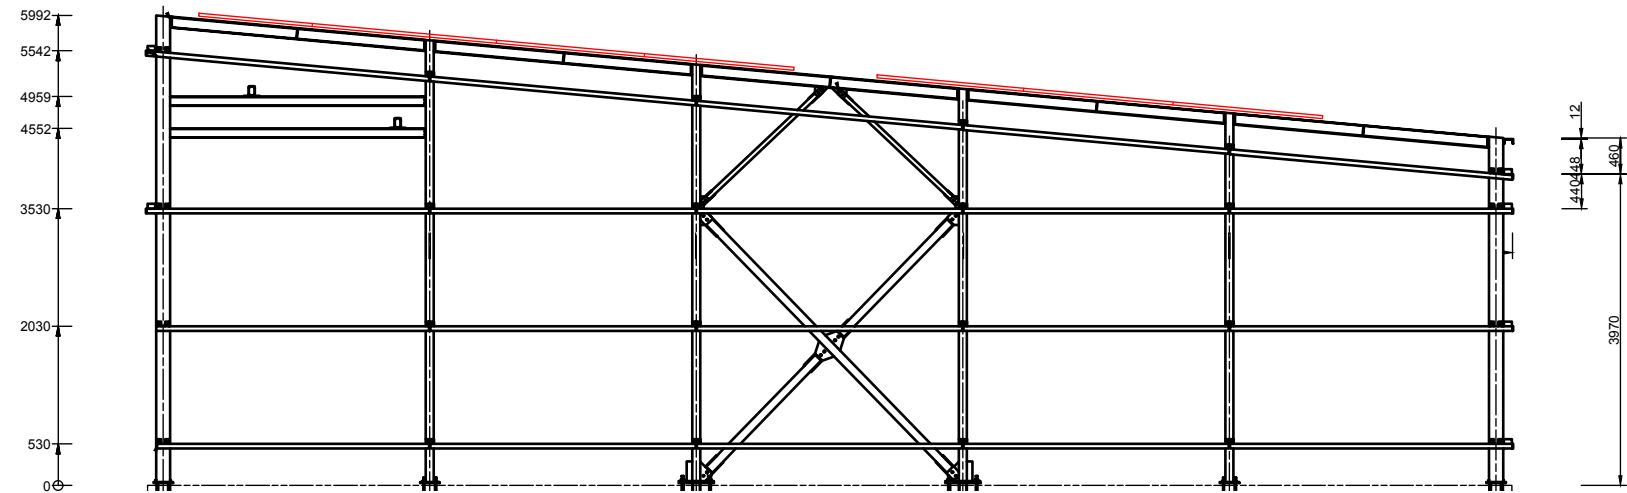


OBJEKT 1

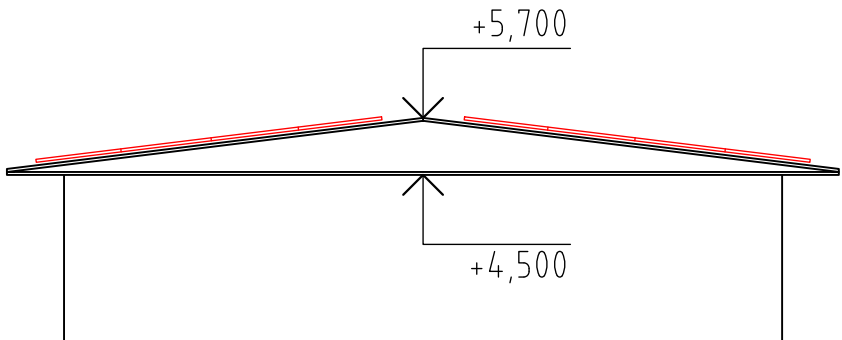


SKLON PANELU DLE OBJEKTU:

- FVE1 - OBJRKT Č.1 - 11°
- FVE2 - OBJRKT Č.3 - 15°
- FVE3 - OBJRKT Č.3 - 14,5°
- FVE4 - OBJRKT Č.4 - 13°
- FVE5 - OBJRKT Č.5 - 6°
- FVE6 - OBJRKT Č.6 - 7°
- FVE7 - OBJRKT Č.7 - 4°


OBJEKT 6

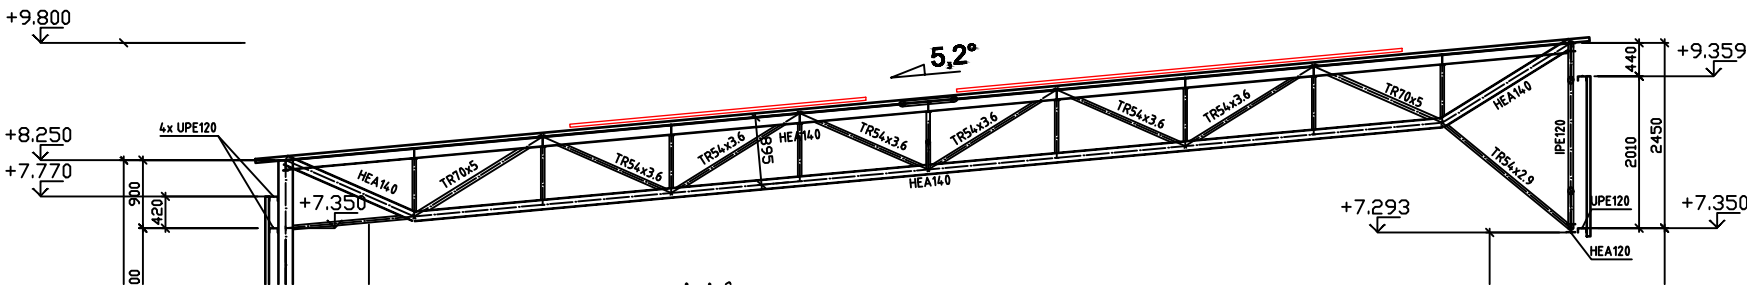


OBJEKT 2

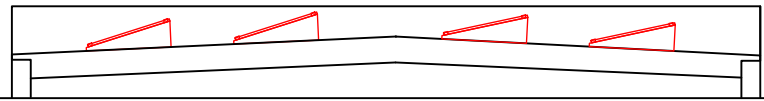


OBJEKT 3

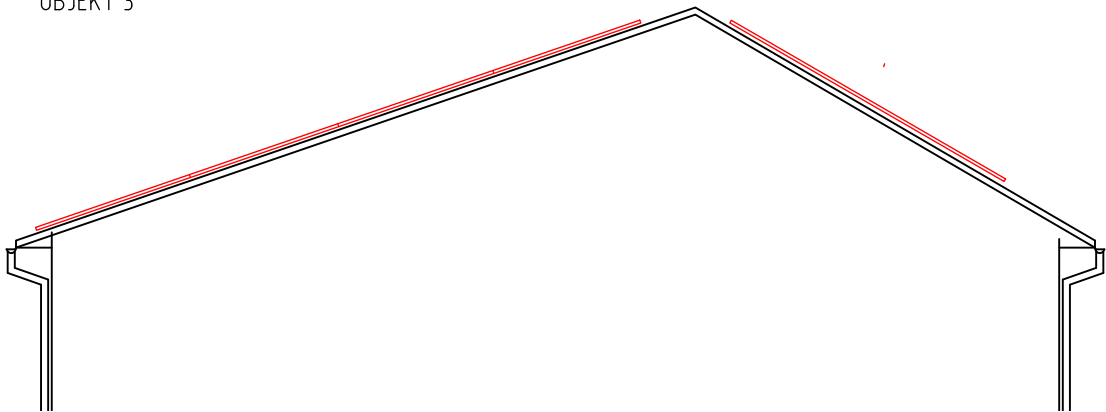

OBJEKT 5

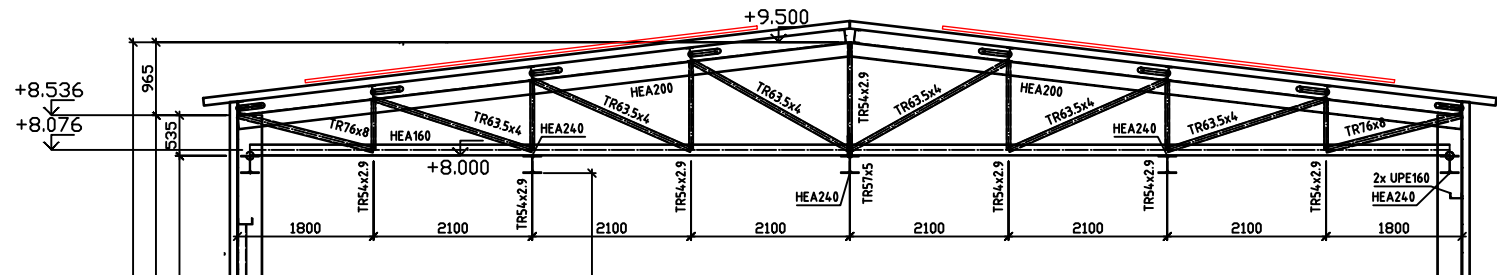

OBJEKT 4

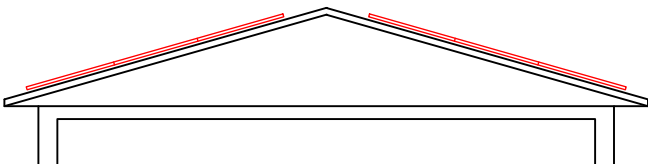

ORIENTACE PANELU DLE OBJEKTU:

- FVE1 - OBJRKT Č.1 - SEVEROVÝCHOD, JIHOZÁPAD
- FVE2 - OBJRKT Č.2 - JIHOVÝCHOD
- FVE3 - OBJRKT Č.3 - SEVEROVÝCHOD, JIHOZÁPAD
- FVE4 - OBJRKT Č.4 - SEVEROVÝCHOD, JIHOZÁPAD
- FVE5 - OBJRKT Č.5 - SEVEROZÁPAD
- FVE6 - OBJRKT Č.6 - SEVEROZÁPAD, JIHOZÁPAD
- FVE7 - OBJRKT Č.7 - SEVEROZÁPAD, JIHOZÁPAD

LEGENDA:

- NOVÉ KONSTRUKCE A FV PANELY
- STÁVAJÍCÍ KONSTRUKCE A TECHNOLOGIE

AUTORIZOVANÁ OSOBA:		KONTROLOVAL:	VYPRACOVAL:		
Ing. PETR FEIERFEIL		Ing. JAN PETR	Ing. NATALIA ERYSHOVA		
PROJEKTANT:	PKV BUILD s.r.o.		IČO: 281 49 785		
INVESTOR:	Vodohospodářská zařízení Šumperk, a.s.		IČO: 476 74 954		
KRAJ:	Olomoucký				
MÍSTO STAVBY:	Šumperk, 787 01 Šumperk parc.č. st. 4012, 651/136, 651/135, st. 4011, st. 5371, st. 6583, st. 6584, 651/4, st. 5392, k.ú. Šumperk [764264]				
NÁZEV PROJEKTU:				ZAKÁZKOVÉ Č.: FVE-2023-001732	
OBSAH VÝKRESU: ŘEZY OBJEKTŮ				STUPEŇ PD:	DÚR/DSP/DPS
				DATUM:	05/2024
				FORMÁT:	2X A4
				MĚŘÍTKO:	1:100
				Č. VÝKR.:	D.2.7
				Č. PARÉ:	