


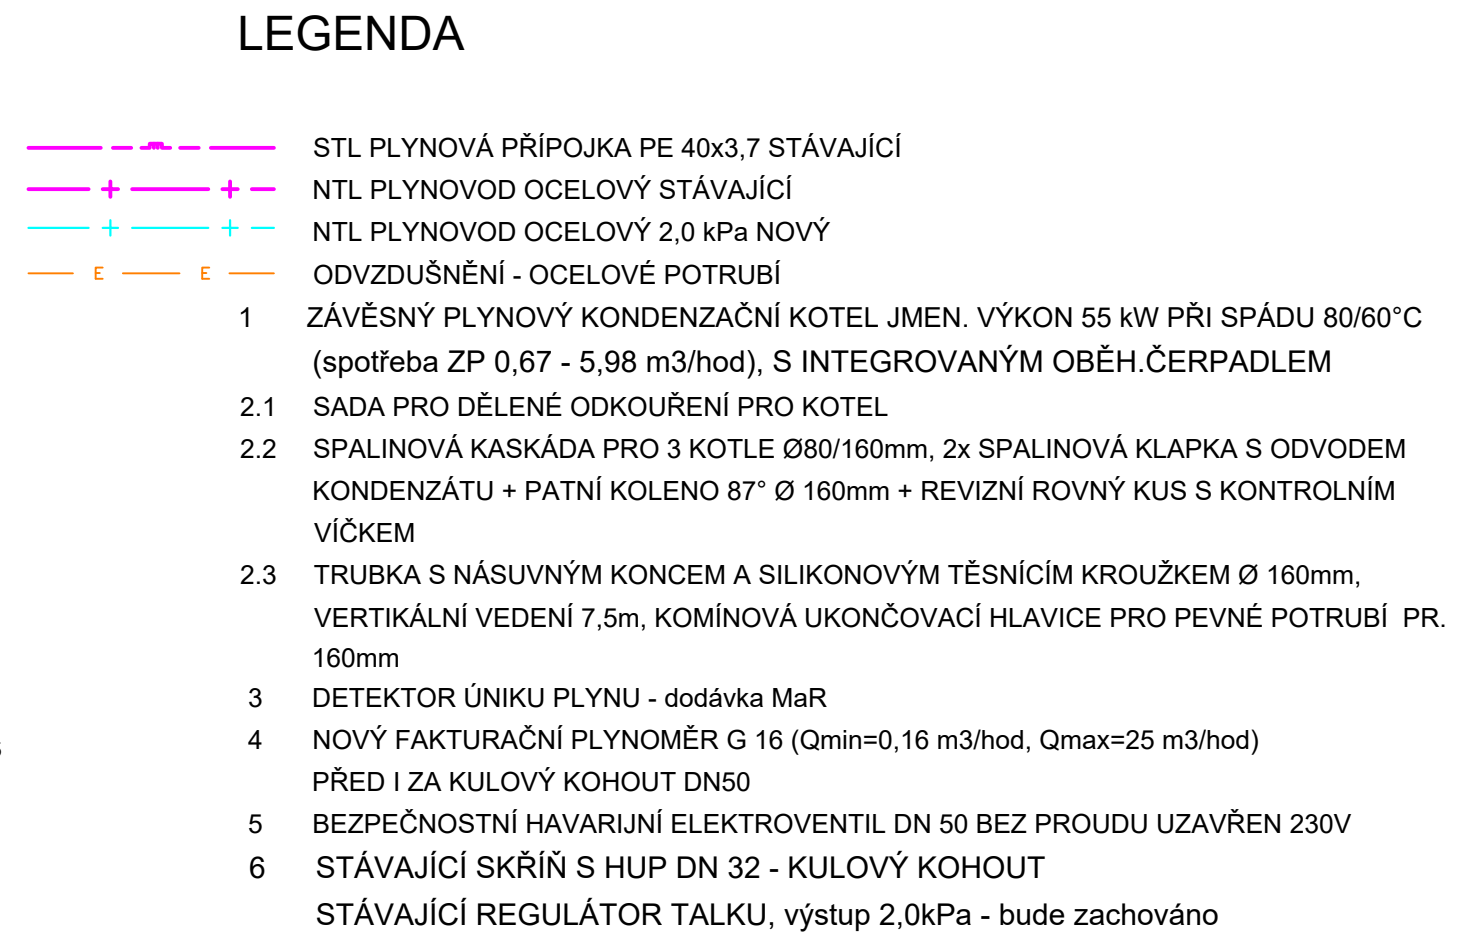

POZNÁMKA : TLAKOVÁ ZKOUŠKA PEVNOSTI BUDE PROVEDENA
VZDUCEM O PŘETLAKU 100kPa, TĚSNOSTI 10kPa !

CM projekt, s.r.o.

Bratislavská 866/5
693 01, Hustopeče
IČ:269 19 451
www.cmprojekt.cz

CM

projekt, s.r.o.

Autorizovaná osoba

Zodpovědný projektant

Vypracoval

MAREK CABAL

Marek Cabal

Ing. Julie Musílková

ČKAIT-1004032

Objednatel : Statutární město Brno, Dominikánské nám. 1, Městská část Brno-Jundrov
Veslařská 56, 637 00 Brno

Akce : Rekonstrukce vytápění objektu
Rozmarýnová 3

Část : D.1.4.2 PLYNOINSTALACE

Obsah :
AXONOMETRIE

Autorizační razítko

Formát

8xA4

Měřítko

-

Datum

02/2020

Stupeň

DPS

Archivní číslo

010/01/20

Číslo výkresu

D.1.4.2.03

Číslo paré