


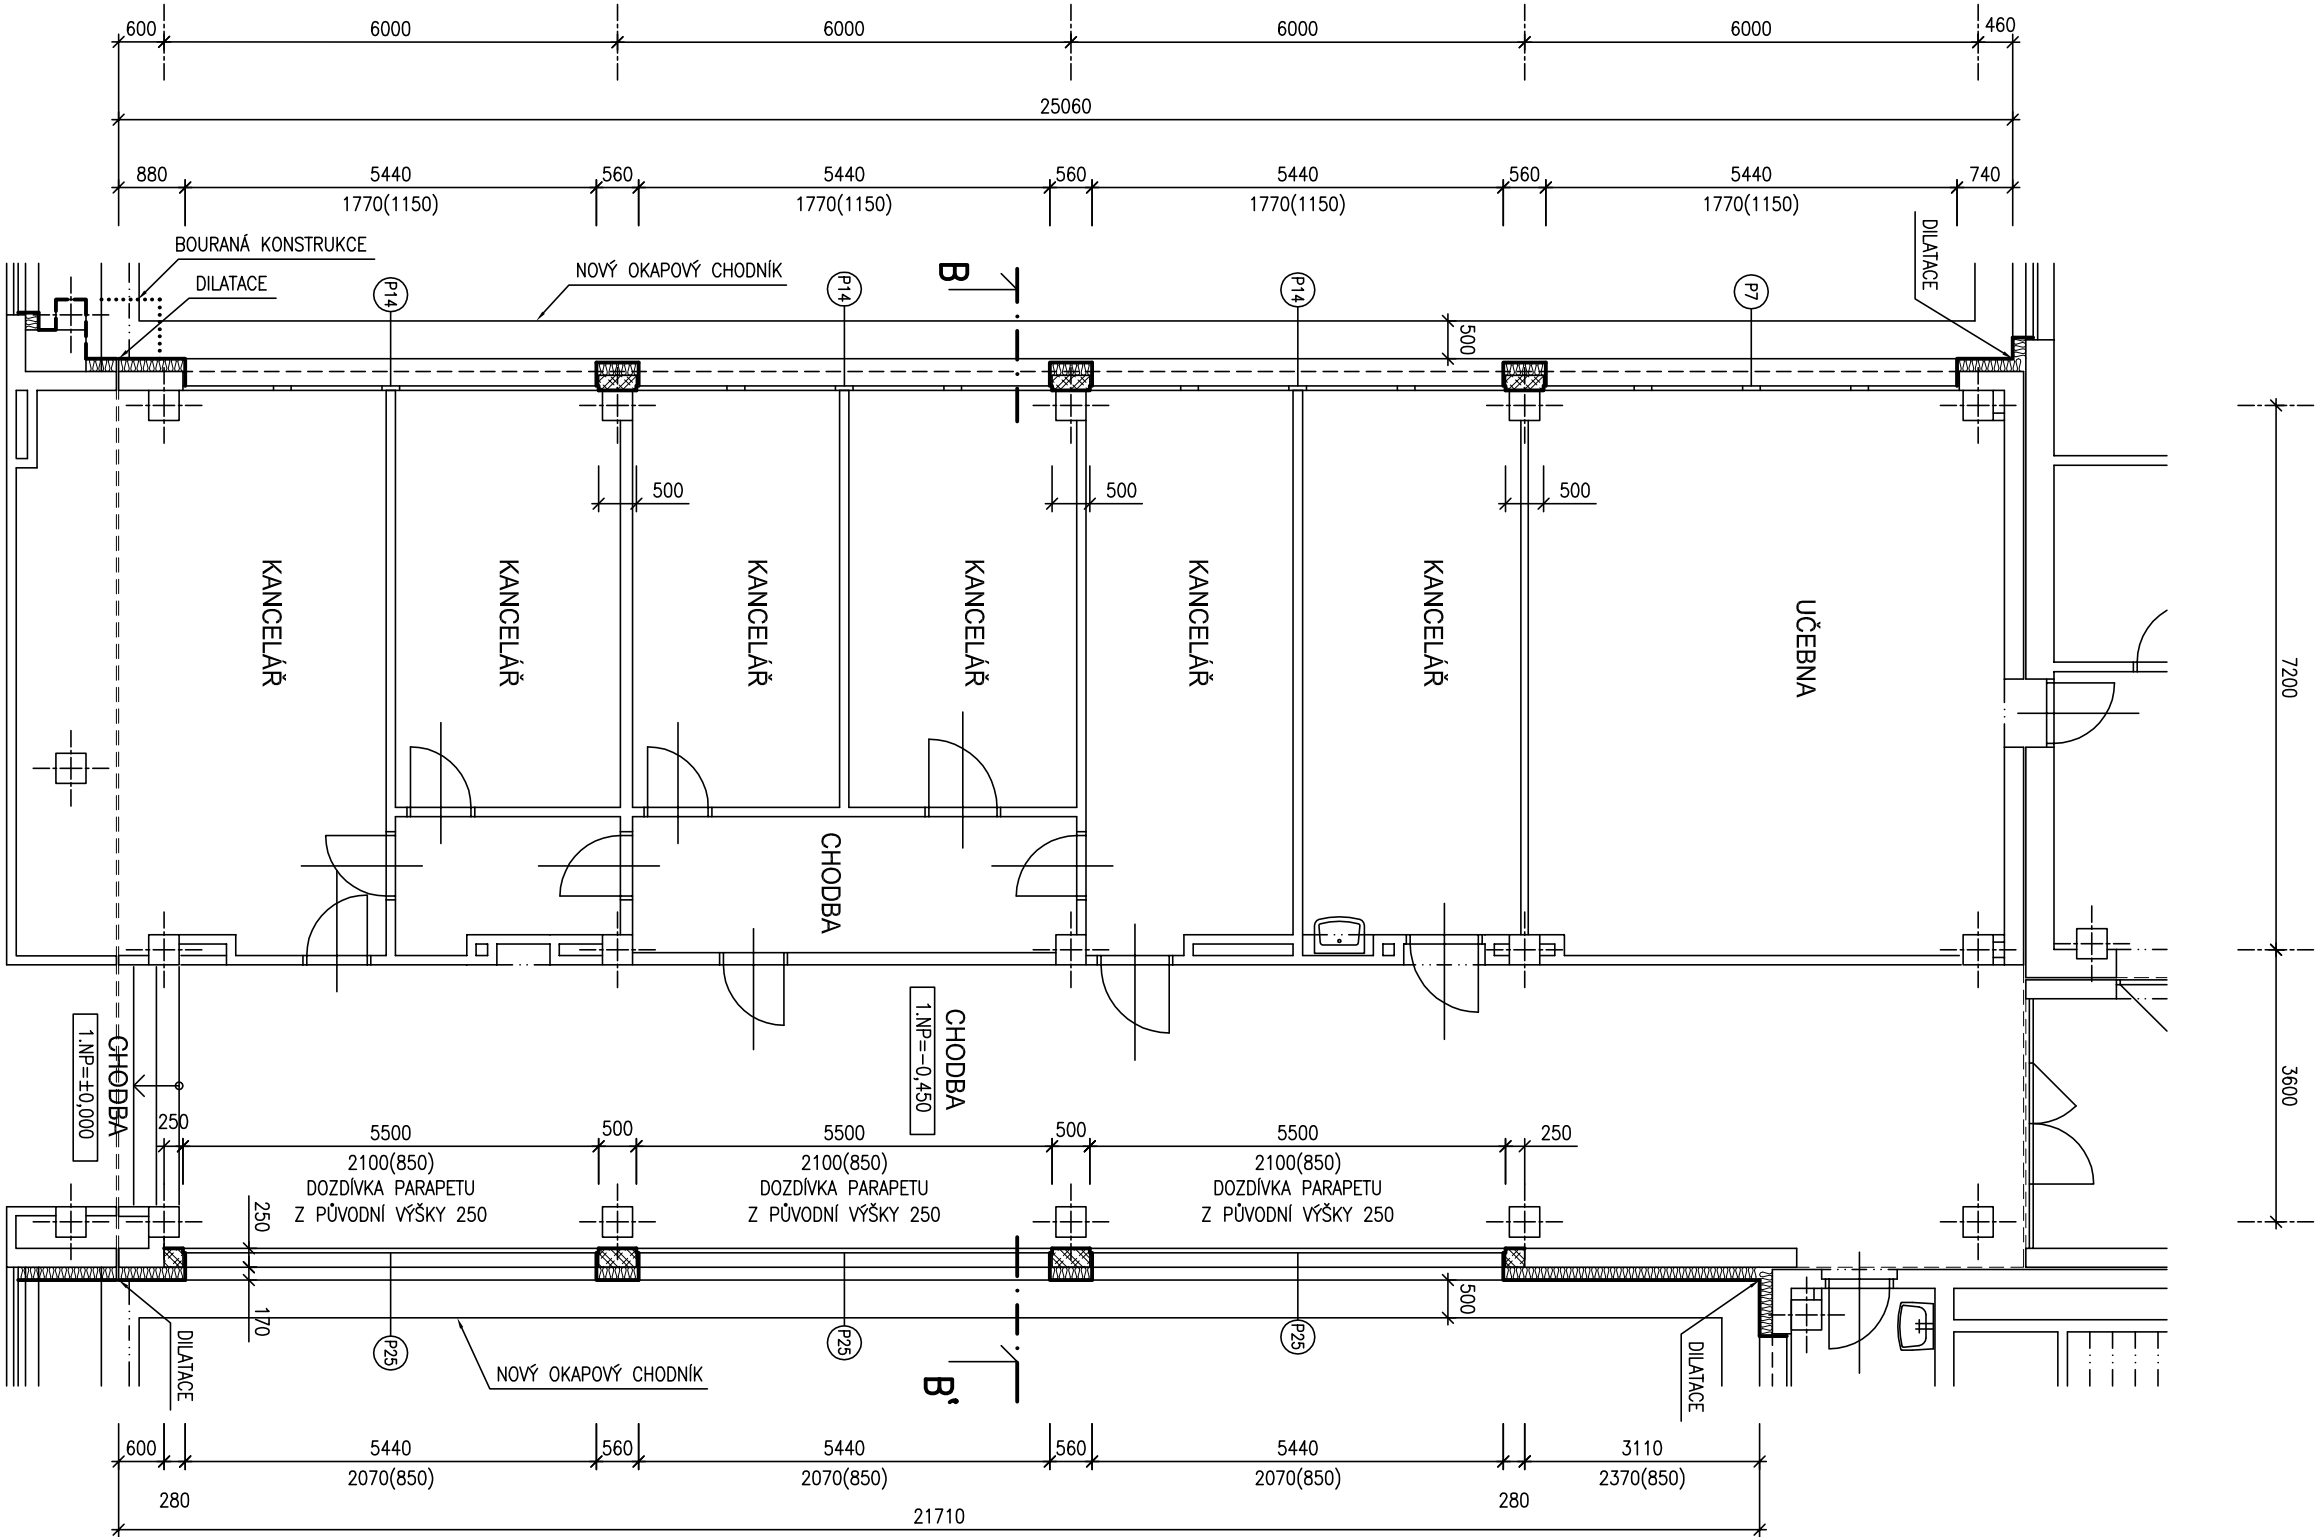


LEGENDA MATERIÁLŮ:

- STAVAJÍCÍ KONSTRUKCE OBJEKTU
- DOZDÍVKY Z POROBETONOVÝCH TVÁŘNIC P2-500, TL. DLE KRESBY
- TEPELNÁ IZOLACE OBVODOVÉHO PLÁŠTĚ, TL. DLE KRESBY, Z POLYSTYRENOVÝCH DESEK EPS NEBO XPS, S POKRCHOVOU ÚPRAVOU STĚROU S VÝZTUŽNOU SÍTKOU A TENKOKRSTVOU OMÍTKOU NEBO MOZAIKOVOU DEKORATIVNÍ OMÍTKOU (ROZDĚLENÍ MATERIÁLŮ – VIZ VÝKRESY POHLEDŮ)
- VE VÝKRESE JE ZATEPLENÍ KOTOVÁNO VČETNĚ OMÍTKY 10mm
- NOVÁ STĚKA SE SÍTI NA STAVAJÍCÍM POUVRCHU A MOZAIKOVÁ DEKORATIVNÍ OMÍTKA NEBO TENKOKRSTVÁ OMÍTKA – ROZDĚLENÍ TYPŮ OMÍTKY VIZ VÝKRESY POHLEDŮ

POZNÁMKA:

- KONSTRUKCE NESOUVISEJÍCÍ S ÚPRAVAMI MOHOU BÝT ZOBRAZENY ZJEDNODUŠENĚ
- PRO ZATEPLENÍ OBJEKTU BUDĚ POUŽITI CERTIFIKOVANÝ KONTAKTNÍ ZATEPLEVACÍ SYSTÉM
- BUDĚ ZACHOVÁNO ČLENĚNÍ FASÁDY S USKOČENÍMI MEZIOKENNÍMI PÍLÍČKY A PŘEDSTUPYJÍCÍMI ŠTÍTOVÝMI PANELE
- OSTĚNÍ A MADRAŽÍ BUDĚ ZATEPLENO EXTRUDOVANÝM POLYSTYREMEM XPS tl.20mm
- BUDĚ PROVEDENA DOPRAVA VÝPLNĚ OTVORŮ, NOVĚ MĚNĚNÉ VÝPLNĚ JSOU S OZNAČENÍM ČÍSLO VÝROBKU, OSTATNÍ NEZNAČENÉ VÝPLNĚ OTVORŮ ZOSTANOU STAVAJÍCÍ
- VE STŘEŠNÍ STĚNĚ S VODODROUVOU PLOCHOU BUDĚ NA STĚNĚ MÍSTO OMÍTKY PROVEDEN KERAMICKÝ SOKL V 150mm – TOTO NEPLATÍ POKUD JE STĚNA OPATŘENA MOZAIKOVOU DEKORATIVNÍ OMÍTKOU
- OKOLO CELEHO OBJEKTU S VÝJÍMKOU ZPOMÍNANÝCH PLOCH BUDĚ PROVEDEN NOVÝ OKAPOVÝ CHODNÍK Š.500, Z BETONOVÝCH DLAŽDIC 500x500mm, S LEMOVÁNÍM ZAHRABNÍM OBRUBNÍKEM (ROZSAH CHODNÍKU VIZ PŮDORYS)
- DALŠÍ SOUVISEJÍCÍ STAVEBNÍ ÚPRAVY NUTNĚ PROVĚST NA ZATEPLOVANÉM OBJEKTU JSOU UVEDENY V TECHNICKÉ ZPRÁVĚ, KTERÁ JE SOUČÁSTÍ TOHOTO PROJEKTU

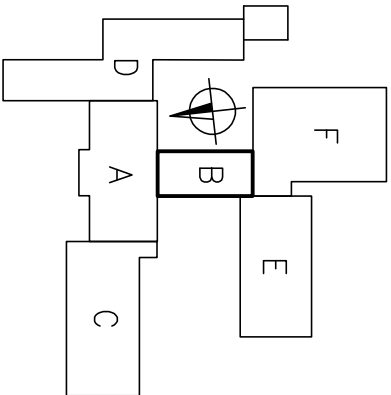

PROJEKTANT	ING. JAN KOZLIK	STAVOPROJEKT DODÁVKA A PROJEKTACE STAVBY Koutnickova 67, 602 00 Brno	
VYPRACOVAL	ING. ARCH. M. MEDUNA	Uloženo	
INVESTOR	STATUTÁRNÍ MĚSTO BRNO, MČ BRNO - STARÝ LISKOVEC	DATAUM	10/2013
ZATEPLENÍ ZŠ BOSONOŽSKÁ BRNO - STARÝ LISKOVEC		STUPEŇ	P.S.
PAVILON B - PŮDORYS 1.NP		ZAK. ČÍSLO	Z-2-720-1
		MĚŘÍTKO	ČÍSLO VÝKRESU 1:100 01B

±0,000 = 1.NP sekce A = 232,45 m.n.m.