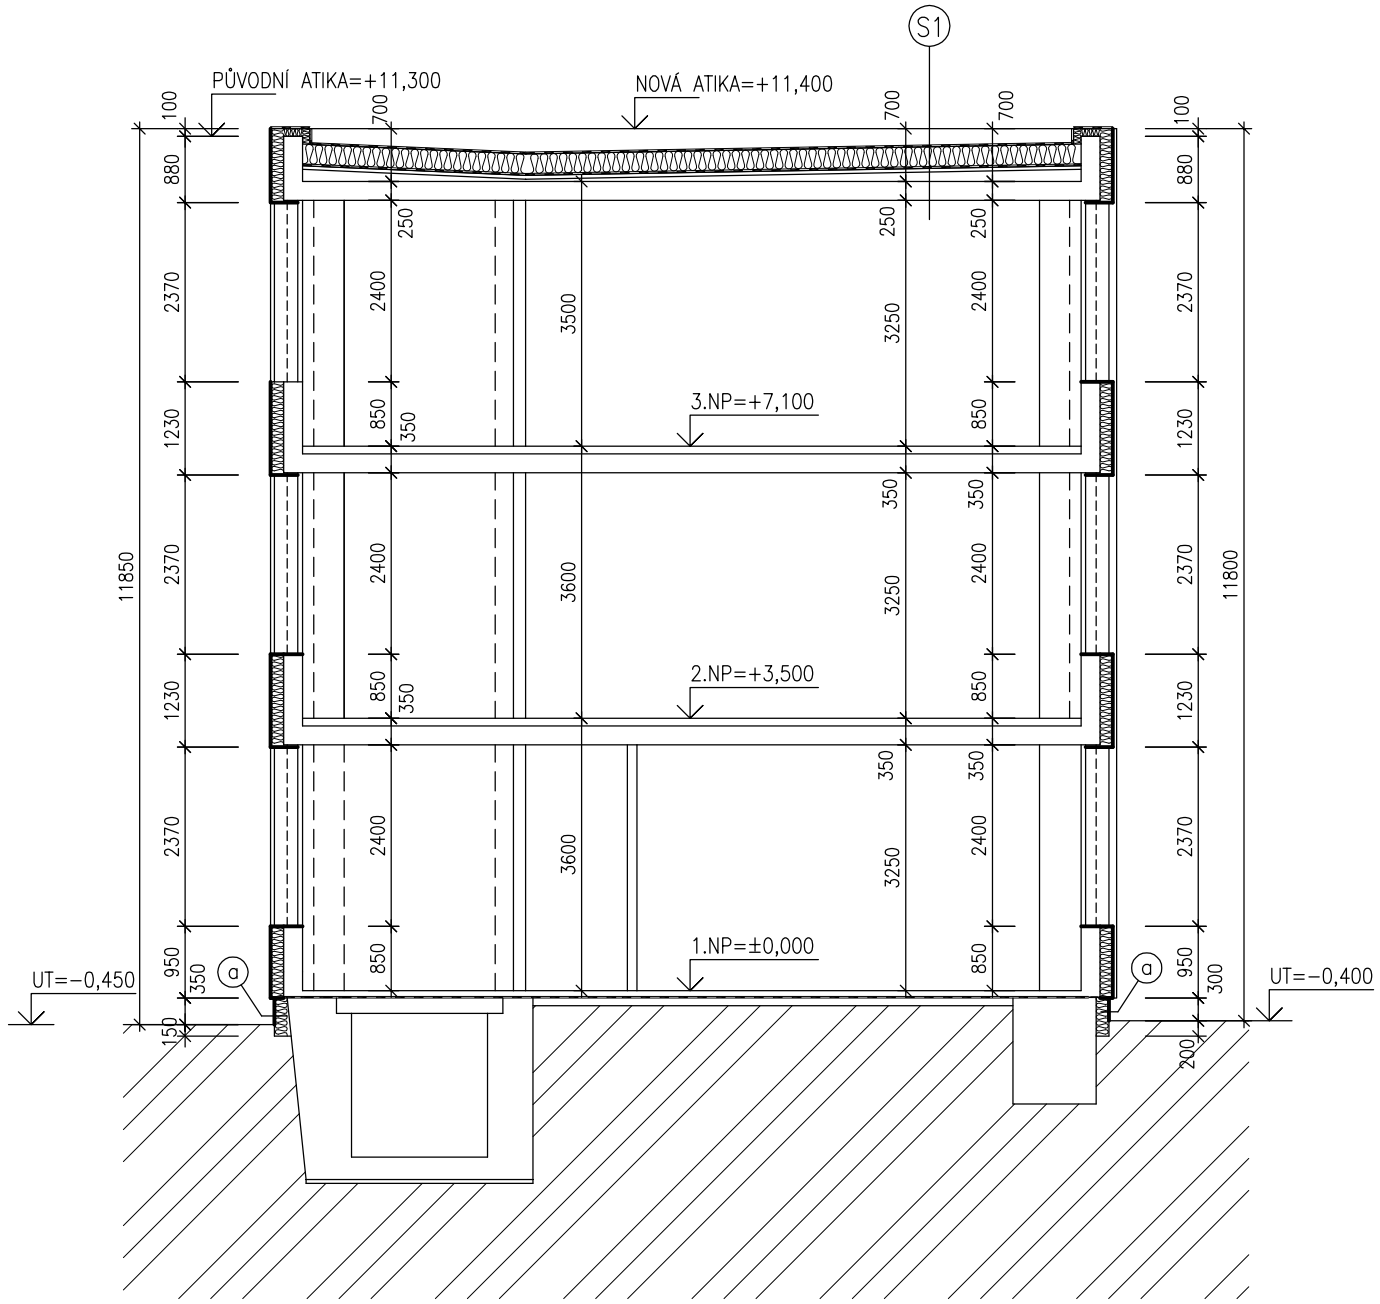

LEGENDA MATERIÁLŮ:

STÁVAJÍCÍ KONSTRUKCE

TEPELNÁ IZOLACE Z PĚNOVÉHO POLYSTYRENU (EPS F–FASÁDNÍ) tl.160mm, S POVRCHOVOU ÚPRAVOU TENKOVRSTVOU SILIKONOVOU OMÍTKOU S VÝZTUŽNOU TKANINOU, (KÓTOVÁNO S POVRCHOVOU ÚPRAVOU tl.10mm)

TEPELNÁ IZOLACE Z EXTRUDOVANÉHO POLYSTYRENU tl.160mm, S POVRCHOVOU ÚPRAVOU MOZAIKOVOU DEKORATIVNÍ OMÍTKOU (KÓTOVÁNO S POVRCHOVOU ÚPRAVOU tl.10mm)

SKLADBA STŘECHY S1:

SKLADBA STŘEŠNÍHO PLÁŠTĚ VČETNĚ VŠECH ÚPRAV – VIZ VÝKRES PŮDORYS STŘECHY DANÉHO PAVILONU

POZNÁMKA:

- NA ZATEPLENÍ BUDE POUŽIT CERTIFIKOVANÝ ZATEPLOVACÍ SYSTÉM
- OSTĚNÍ A NADPRAŽÍ BUDE ZATEPLENO EXTRUDOVANÝM POLYSTYREMEM XPS tl.20mm
- PARAPETY BUDOU OPLECHOVÁNY Z POZINK. PLECHU tl.0,6mm S PE NÁSTŘIKEM
- KONSTRUKCE NESOUVISEJÍCÍ S ÚPRAVAMI MOHOU BÝT ZOBRAZENY ZJEDNODUŠENĚ
- DALŠÍ SOUVISEJÍCÍ STAVEBNÍ ÚPRAVY NUTNÉ PROVÉST NA ZATEPLOVANÉM OBJEKTU JSOU UVEDENY V TECHNICKÉ ZPRÁVĚ, KTERÁ JE SOUČÁSTÍ TOHOTO PROJEKTU

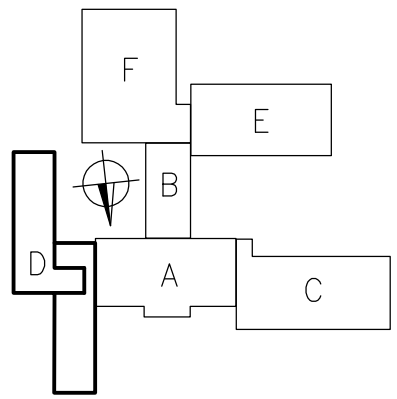

±0,000 = 1.NP sekce A = 232,45 m.n.m.

PROJEKTANT	ING. JAN KOZLÍK	STAVOPROJEKTA DODÁVKA A PROJEKCE STAVEB Kounicova 67, 602 00 Brno
VYPRACOVAL	PETR BARTOŠ	
INVESTOR	STATUTÁRNÍ MĚSTO BRNO, MČ BRNO - STARÝ LÍSKOVEC	

ZATEPLENÍ ZŠ BOSONOŽSKÁ BRNO - STARÝ LÍSKOVEC	DATUM	10/2013
	STUPEŇ	P.S.
	ZAK. ČÍSLO	Z-2-720-1
PAVILON D - ŘEZ D-D'	MĚŘÍTKO 1:100	ČÍSLO VÝKRESU **05D**