
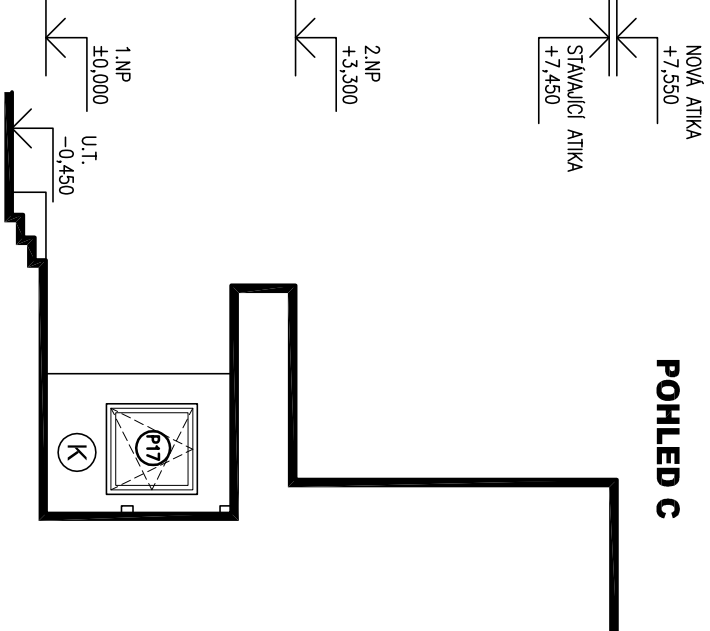


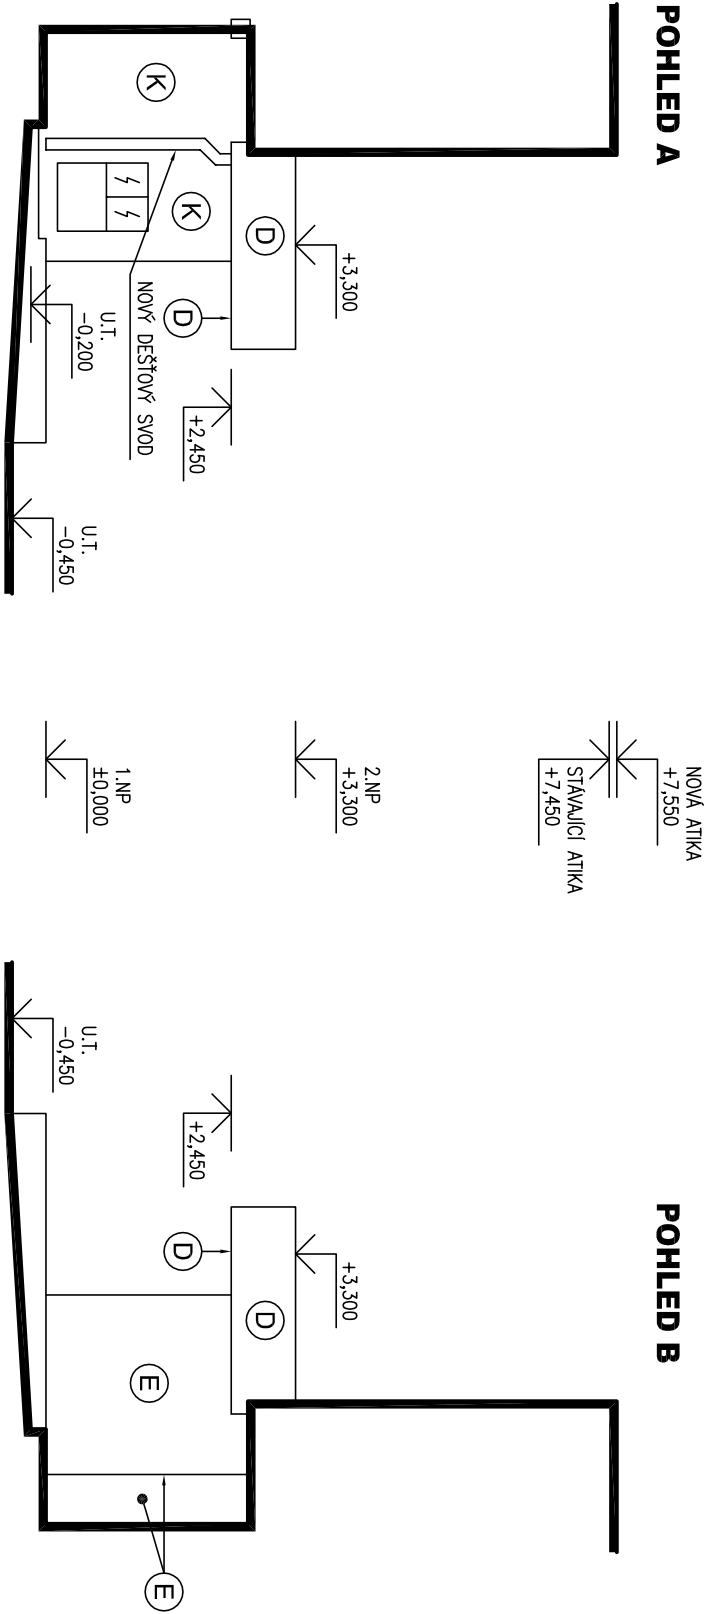

LEGENDA:

- (A) TENKOSTRÁ OMITKA NA TEPELNÉ IZOLACI Z POLYSTYRENOVÝCH DESEK TL.160mm
- (B) TENKOSTRÁ OMITKA NA TEPELNÉ IZOLACI Z POLYSTYRENOVÝCH DESEK TL.160mm NA DOZDŇKÁCH
- (C) ASFALTOVÁ KRYTINA VYTAŽENÁ NA TEPELNÚ IZOLACI Z XPS TL.140mm
- (D) TENKOSTRÁ OMITKA NA STAVAJÍCIM VYSPRAVENÉM POKRCHU
- (E) TENKOSTRÁ OMITKA NA TEPELNÉ IZOLACI Z XPS TL.160mm PO OTLUČENÍ STAVAJÍCIMO OBKLADU
- (F) MOZAKOVÁ DEKORATÍVNI OMITKA NA STAVAJÍCIM VYSPRAVENÉM POKRCHU
- (G) MOZAKOVÁ DEKORATÍVNI OMITKA NA STAVAJÍCIM VYSPRAVENÉM POKRCHU PO OTLUČENÍ STAVAJÍCIMO OBKLADU
- (H) STAVAJÍCÍ POKRCH BEZ ÚPRAV
- (I) OPELCHOVANÍ VYTAŽENÉ NA TEPELNÚ IZOLACI Z XPS TL.160mm
- (J) OPELCHOVANÍ VYTAŽENÉ NA TEPELNÚ IZOLACI Z XPS TL.160mm NA DOZDŇKÁCH
- (K) MOZAKOVÁ DEKORATÍVNI OMITKA NA TEPELNÉ IZOLACI Z XPS TL.40mm
- (L) MOZAKOVÁ DEKORATÍVNI OMITKA NA STAVAJÍCIM VYROVNANÉM POKRCHU PO ODBOURANÍ STAVAJÍCIMO KONSTRUKCE
- (M) TENKOSTRÁ OMITKA NA TEPELNÉ IZOLACI Z XPS DESEK TL.160mm
- (N) MOZAKOVÁ DEKORATÍVNI OMITKA NA TEPELNÉ IZOLACI Z XPS TL.160mm
- (O) TENKOSTRÁ OMITKA NA TEPELNÉ IZOLACI Z MINERÁLNICH VLÁKEN TL.260mm
- (P) MATĚR NA BETON NA STAVAJÍCIM POKRCHU
- (R) MATĚR NA STAVAJÍCÍ OCELI

POZNÁMKA:

- KONSTRUKCE NESOUVISEJÍCÍ S ÚPRAVAMI MOHOU BÝT ZOBRAZENY ZJEDNODUŠENĚ
- PRO ZATEPLENÍ OBJEKTU BUDE POUŽIT CERTIFIKOVANÝ KONTAKTNÍ ZATEPLOVACÍ SYSTÉM
- BUDE ZAGOTOVÁNO ČLENĚNÍ FASÁDY S PŘEDSTUPUJÍCIMI ŠTÍTOVÝMI PANELEMI
- **BUDE PROVEDENA DOPLŇKOVÁ VÝPLŇ OTVORŮ, NOŽE, MĚŘENÉ VÝŠKĚ JSOU SE ZABEZPEČENÍM SYSTÉMEM OTEVŘENÍ A S OZNAČENÍM ČÍSLO VÝROBKU, OSTANÍ NEZOBRAZENÉ VPLNĚ OTVORŮ ZISTOVANOU STAVAJÍCÍ**
- STAVAJÍCÍ PÁSKOVÝ KERAMICKÝ OBKLAD BUDE KOMPLETNĚ ODSTRANĚN, POKRCH BUDE SROVNÁN A OPATŘEN MOZAKOVOU DEKORATÍVNI OMITKOU
- STAVAJÍCÍ MOZKOVÝ OBKLAD NA PULVICH V EXTERIERU BUDE KOMPLETNĚ ODSTRANĚN, POKRCH BUDE SROVNÁN A OPATŘEN MOZAKOVOU DEKORATÍVNI OMITKOU
- JAKO ÚROVEŇ STAVAJÍCÍ ATIKY JE KOTOVÁNA PŮVODNÍ ATIKA PŘED PROVEDENÍM VÁZNIKOVÉ STŘECHY, VÝŠKA JE DLE PŮVODNÍ PROJEKTOVÉ DOKUMENTACE
- ROZHRANÍ MEZI XPS A EPS JE UVAŽOVÁNO DLE PŮVODNÍ PROJEKTOVÉ DOKUMENTACE NA ÚROVNĚ -0,100 (PAVILONY A,C,D), RESP. -0,550 (PAVILONY B,E,F), SPODNÍ HRANA XPS JE NA ÚROVNĚ -0,200 (PAVILONY A,C,D), RESP. -1,150 (PAVILONY B,E,F). XPS POD ÚROVNÍ TERÉNU BUDE OCHRANĚN NĚPOVOU FOLIÍ, SPODNÍ ÚROVEŇ XPS POD TERÉNEM NENÍ ZOBRAZENÁ V POHLEDU V PŘÍPADĚ STYKU SE ZPEVNĚNÝMI PLOCHAMI BUDE ZATEPLENÍ UKONČENO NA ÚROVNĚ ZPEVNĚNÉ PLOCHY A VÝKOPY NEBUDOU PROVÁDĚNY
- VE STYKU STĚNY S VODOROVNOU PLOCHOU BUDE NA STĚNĚ MÍSTO OMITKY PROVEDEN KERAMICKÝ SOKL V 100mm - TOTO NEPLATÍ POKUD JE STĚNA OPATŘENA MOZAKOVOU DEKORATÍVNI OMITKOU
- VE STYKU NOŽE ZATEPLENÉ STĚNY S VODOROVNOU PLOCHOU BUDE JAKO TERELNÝ IZOLANT POUŽIT DESKY XPS, A TO DO VÝŠKY 600mm
- DŮŠÍ SOUVISEJÍCÍ STAVEBNÍ ÚPRAVY NUTNĚ PŘEVÉSTI NA ZATEPLOVÁNÉM OBJEKTU JSOU UVEDENY V TECHNICE ZPRÁVĚ, KTERÁ JE SOUČÁSTÍ TOTOHO PROJEKTU

SCHEMA OZNAČENÍ POHLEDŮ

