



PAVILON B - POHLED VÝCHODNÍ

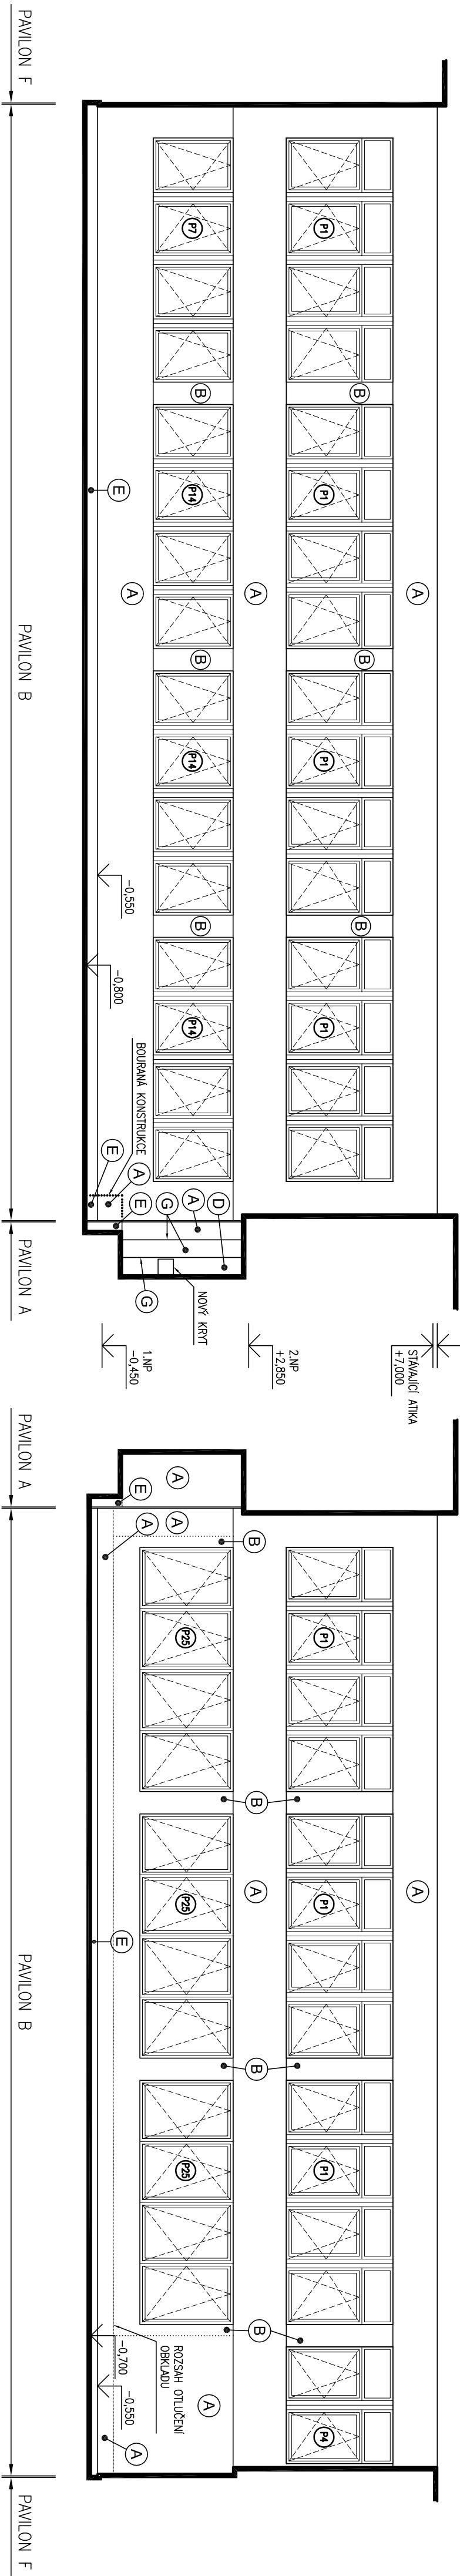

PAVILON B - POHLED ZÁPADNÍ

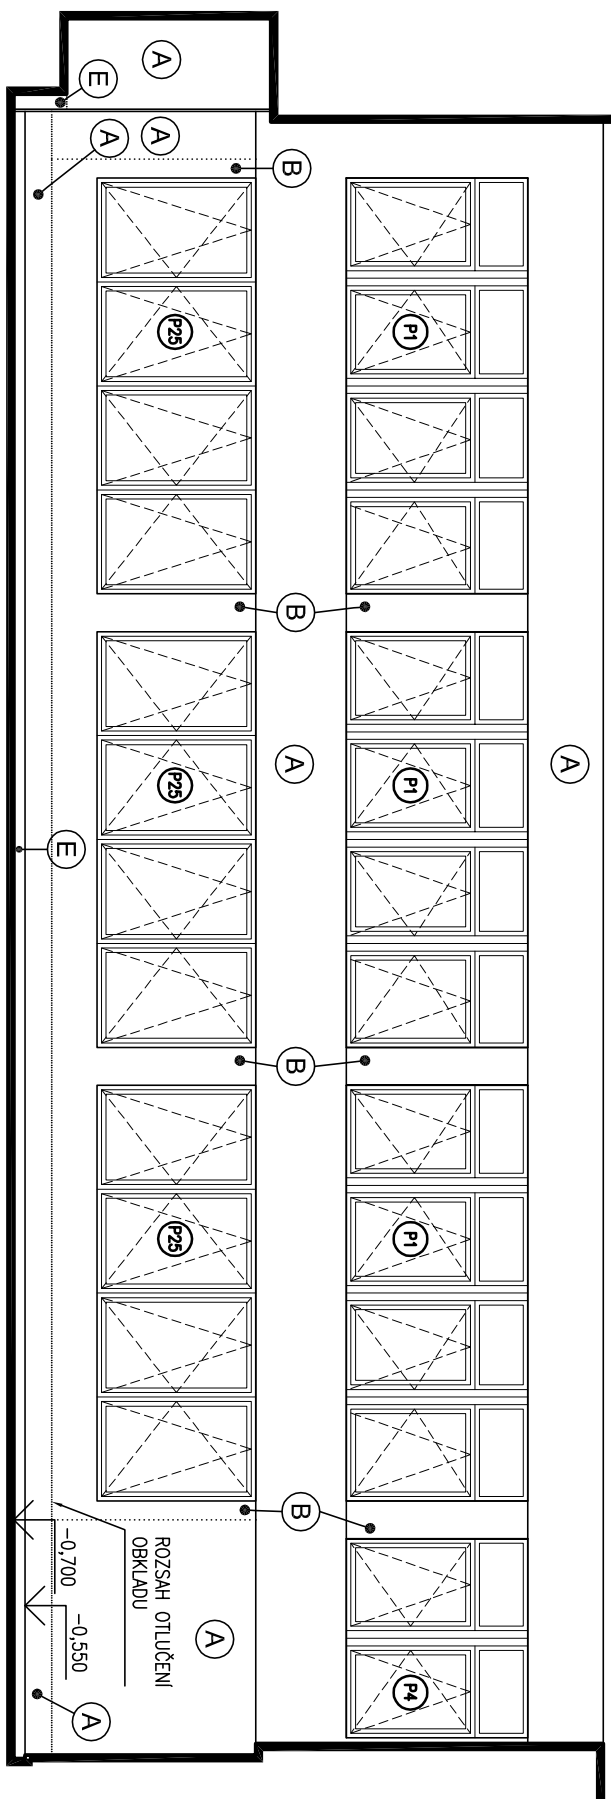

LEGENDA:

- | | |
|----------|---|
| A | TEKOVOSTNÁ OMITKA NA TEPELNÉ IZOLÁCII Z POLYSTYRENOVÝCH DESEK TL.160mm |
| B | TEKOVOSTNÁ OMITKA NA TEPELNÉ IZOLÁCII Z POLYSTYRENOVÝCH DESEK TL.160mm NA DOZDÍVKÁCH |
| C | ASFALTOVÁ KRTINA VYŤAŽENÁ NA TEPELNÚ IZOLÁCIU Z XPS TL.140mm |
| D | TEKOVOSTNÁ OMITKA NA STAVAJÍCIM VYSVPARENĚM POUČHU |
| E | MOZAKOVÁ DEKORATIVNÍ OMITKA NA TEPELNÉ IZOLÁCII Z XPS TL.160mm PO OTUČENÍ STAVAJÍCÍHO OBKLADU |
| F | MOZAKOVÁ DEKORATIVNÍ OMITKA NA STAVAJÍCIM VYSVPARENĚM POUČHU |
| G | MOZAKOVÁ DEKORATIVNÍ OMITKA NA STAVAJÍCIM VYSVPARENĚM POUČHU PO OTUČENÍ STAVAJÍCÍHO OBKLADU |
| H | STAVAJÍCÍ POUČH BEZ OPRAV |
| I | OPLECHOVNÍ VYŤAŽENÉ NA TEPELNÚ IZOLÁCIU Z XPS TL.160mm |
| J | OPLECHOVNÍ VYŤAŽENÉ NA TEPELNÚ IZOLÁCIU Z XPS TL.160mm NA DOZDÍVKÁCH |
| K | MOZAKOVÁ DEKORATIVNÍ OMITKA NA TEPELNÉ IZOLÁCII Z XPS TL.40mm |
| L | MOZAKOVÁ DEKORATIVNÍ OMITKA NA STAVAJÍCIM VYROVNANĚM POUČHU PO ODBOURÁNÍ STAVAJÍCÍ KONSTRUKCE |
| M | TEKOVOSTNÁ OMITKA NA TEPELNÉ IZOLÁCII Z XPS DESEK TL.160mm |
| N | MOZAKOVÁ DEKORATIVNÍ OMITKA NA TEPELNÉ IZOLÁCII Z XPS TL.160mm |
| O | TEKOVOSTNÁ OMITKA NA TEPELNÉ IZOLÁCII Z MINERÁLNÍCH VLÁKEN TL.260mm |
| P | MAŤER NA BETON NA STAVAJÍCIM POUČHU |
| R | MAŤER NA STAVAJÍCÍ OCELI |

POZNÁMKA:

- KONSTRUKCE NESOUŠÍCÍMI S ÚPRAVAMI MOHOU BŮT ZOBRAZENÝ ZÁPLEDOUSŤENÉ – PRO ZATEPLENÍ OBJEKTU BŮDE POUŽITÍ CERTIFIKOVANÝ KONTRAKTNÍ ZATEPLOVACÍ SYSTÉM – BŮDE ZACHOVÁNO ČLÉNENÍ FASÁDY S PŘEDSTUPUJÍCIMI STÍTOVÝMI PANELEMI – **BŮDE PROVÁDĚNA DODATEČNÁ VÝPLŇ OTVORŮ, KOTÉ MĚNĚNÉ VPLNĚ. JSOU SE ZAKRESLOVÁNY SYSTÉMEK OTVĚRŮM DESKA VÝROBKU OSITANÉ NEZDRAVNĚNÉ VÝPLNĚ OTVORŮ ZÁSTĚNOU STĚNAMI** – STĚNAJCI PÁSKOVÝ KERAMICKÝ OBKLAD BŮDE KOMPLETNĚ OSTRANĚN, PORUCHY BUDĚ SROVNÁV A OPĚŘENÍ MOZAIKOVOU DEKORATIVNÍMI OMÍTKOU – STĚNAJCI MOZAIKOVÝ OBKLAD NA PÍLŮBKÁCH V EXTERÉRIU BŮDE KOMPLETNĚ OSTRANĚN, PORUCHY A OPĚŘENÍ MOZAIKOVOU DEKORATIVNÍ OMÍTKOU
- JAKO ÚROVEŇ STĚNACÍ ATIKY JE KOTVOVANA PŮVODNÍ ATIKÁ PŘED PROVEDENÍM VÁZNIKOVÉ STŘECHY, VŠAKA JE DLE PŮVODNÍ PROJEKTOVÉ DOKUMENTACE – ROZDÍLŮ MEZÍ XPS A EPS JE UVAŽOVÁNO DLE PŮVODNÍ PROJEKTOVÉ DOKUMENTACE NA ÚROVNI -0,700 (PAULOVY A.C.O.), RESP. -0,550 (PAULOVY B.E.F.) SPONDI HRANA XPS JE NA ÚROVNI -0,700 (PAULOVY A.C.O.), RESP. -1,150 (PAULOVY B.E.F.) XPS POD ÚROVNI TERÉNU BŮDE OCHRANĚN NÁPOROU TOLU SPONDI ÚROVEŇ XPS POD TERÉNU PROVEDENÍ ZOBRAZENÁ V POHLÍDUI V PŘÍPODĚ STRUŽ SE ZPĚVNĚNÍMI PLOCHAMI BŮDE ZATEPLENÍ UKONČENO NA ÚROVNI ZPĚVNĚNÍ PLOCHY A VÝKOPY TERÉNU PROVEDENÍ –
- VE STŘUŽI STĚNÝ S VODOPRŮVNÍ PLOCHOU BŮDE NA STĚNĚ MÍSTO OMÍTKY PROVEDEN KERAMICKÝ SOKL V 100mm – TOTO NEPLATÍ POKUD JE STĚNA OPĚŘENÁ MOZAIKOVOU DEKORATIVNÍ OMÍTKOU
- VE STŘUŽI NOVĚ ZATEPLENÉ STĚNÝ S VODOPRŮVNÍ PLOCHOU BŮDE JAKO TEPELNÝ IZOLANT POUŽITÝ DESKY XPS, A TO DO VÝŠKY 600mm
- DALŠÍ SOUVISLACÍ STAVEBNÍ ÚPRAVY NUTNĚ PROVĚST NA ZATEPLENÍM OBJEKTU JSOU UVEDENÝ V TECHNICKÉ ZPRÁVĚ, KTERÁ JE SOUČÁSTÍ TOHOTO PROJEKTU

PROJEKTANT	ING. JAN KOZLIK	 STAVOPROJEKTA Podlahová a stropová konstrukce Kounicova 67, 602 00 Brno
VYPRACOVAL	ING. ARCH. M. MEDUNA <i>Meduna</i>	
INVESTOR	STATUTARNÍ MĚSTO BRNO, MČ BRNO - STARÝ LÍSKOVEC	
ZATEPLENÍ ZŠ BOSONOŽSKÁ BRNO - STARÝ LÍSKOVEC		
PAVILON B - POHLED VÝCHODNÍ A ZÁPADNÍ		DATUM 10/2013 STUPEŇ P.S. ZAK. ČÍSLO Z-2-720-1 MĚŘÍTKO 1:100 ČÍSLO VÝKRESU 06B-1