


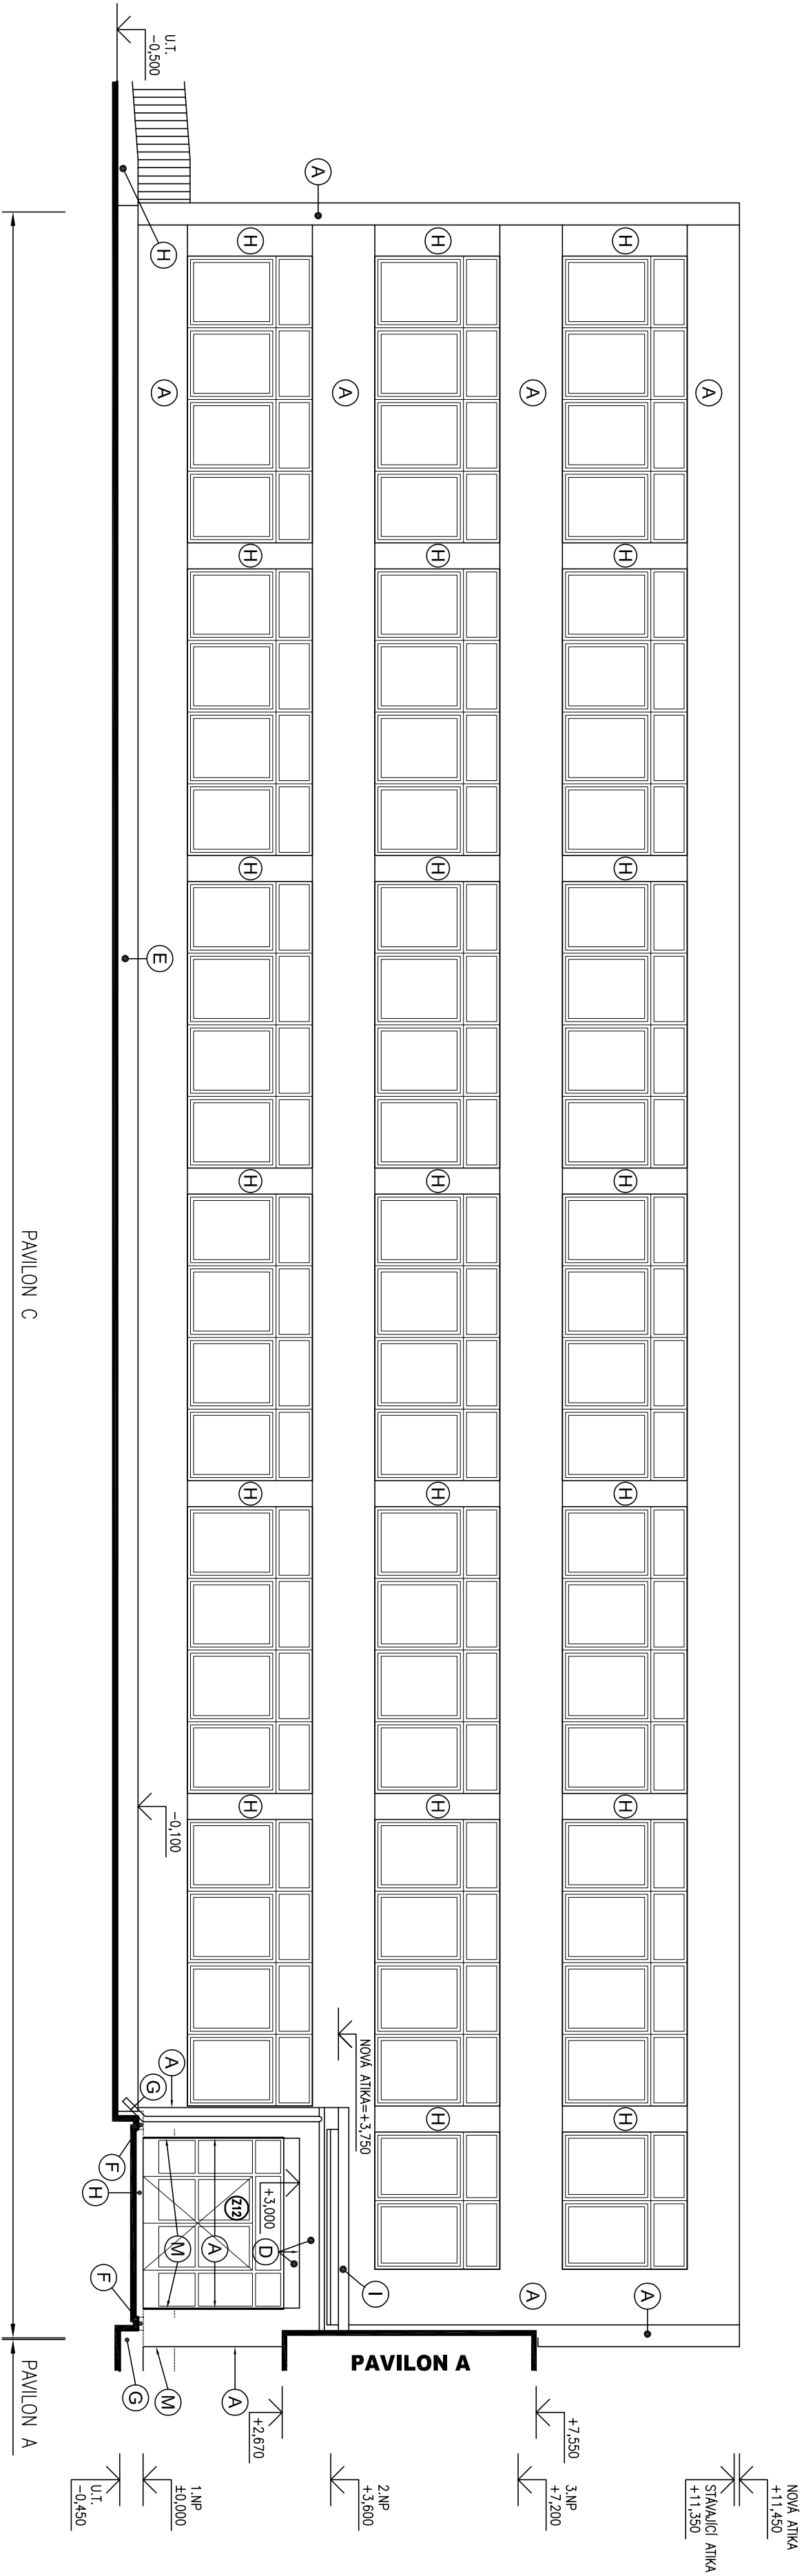


LEGENDA:

- (A) TENKORSTVÁ OMITKA NA TEPELNÉ IZOLACI Z POLYSTYRENOVÝCH DESEK TL.160mm
- (B) TENKORSTVÁ OMITKA NA TEPELNÉ IZOLACI Z POLYSTYRENOVÝCH DESEK TL.160mm NA DOZDŇKÁCH
- (C) ASFALTOVÁ KRYTINA VYTÁŽENÁ NA TEPELNOU IZOLACI Z XPS TL.140mm
- (D) TENKORSTVÁ OMITKA NA STÁVAJÍCÍM VYSRAVENÉM POKRCHU
- (E) MOZAKOVÁ DEKORATIVNÍ OMITKA NA TEPELNÉ IZOLACI Z XPS TL.160mm PO OTLUČENÍ STÁVAJÍCÍHO OBKLADU
- (F) MOZAKOVÁ DEKORATIVNÍ OMITKA NA STÁVAJÍCÍM VYSRAVENÉM POKRCHU
- (G) MOZAKOVÁ DEKORATIVNÍ OMITKA NA STÁVAJÍCÍM VYSRAVENÉM POKRCHU PO OTLUČENÍ STÁVAJÍCÍHO OBKLADU
- (H) STÁVAJÍCÍ POKRCH BEZ ÚPRAV
- (I) OPELCHOVÁNÍ VYTÁŽENÉ NA TEPELNOU IZOLACI Z XPS TL.160mm
- (J) OPELCHOVÁNÍ VYTÁŽENÉ NA TEPELNOU IZOLACI Z XPS TL.160mm NA DOZDŇKÁCH
- (K) MOZAKOVÁ DEKORATIVNÍ OMITKA NA TEPELNÉ IZOLACI Z XPS TL.40mm
- (L) MOZAKOVÁ DEKORATIVNÍ OMITKA NA STÁVAJÍCÍM VYROVNANÉM POKRCHU PO ODBOURÁNÍ STÁVAJÍCÍ KONSTRUKCE
- (M) TENKORSTVÁ OMITKA NA TEPELNÉ IZOLACI Z XPS DESEK TL.160mm
- (N) MOZAKOVÁ DEKORATIVNÍ OMITKA NA TEPELNÉ IZOLACI Z XPS TL.160mm
- (O) TENKORSTVÁ OMITKA NA TEPELNÉ IZOLACI Z MINERÁLNÍCH VLÁKEN TL.260mm
- (P) MATERIÁL NA BETONU NA STÁVAJÍCÍM POKRCHU
- (R) MATERIÁL NA STÁVAJÍCÍ OCELI

POZNÁMKA:

- KONSTRUKCE NESOUVISEJÍCÍ S ÚPRAVAMI MOHOU BÝT ZOBRAZENY ZJEDNODUŠENĚ
- PRO ZATEPLENÍ OBJEKTU BUDE POUŽIT CERTIFIKOVANÝ KONTAKTNÍ ZATEPLOVACÍ SYSTÉM
- BUDE ZAGOTOVÁNO ČLENĚNÍ FASÁDY S PŘEDSTUPUJÍCÍMI ŠTÍTOVÝMI PANELEMI
- **BUDE PROVÁDĚNA DOPRAVA VÝPLNÍ OTVORŮ, NOŽE, LEBEKOVÉ VÝPLNĚ ISOU SE ZAKRESLENÝM SYSTÉMEM OTRÍBÁNÍ A S OZNAČENÍM ČÍSLO VÝROBKU, OSTATNÍ NEZNAČENÉ VÝPLNĚ OTVORŮ ZDÍSTANOU STÁVAJÍCÍ**
- STÁVAJÍCÍ PÁSKOVÝ KERAMICKÝ OBKLAD BUDE KOMPLETNĚ ODSTRANĚN, POKRCH BUDE SROVNÁN A OPATŘEN MOZAKOVOU DEKORATIVNÍ OMITKOU
- STÁVAJÍCÍ MOZKOVÝ OBKLAD NA PULKÁCH V EXTERIERU BUDE KOMPLETNĚ ODSTRANĚN, POKRCH BUDE SROVNÁN A OPATŘEN MOZAKOVOU DEKORATIVNÍ OMITKOU
- JAKO ÚROVEŇ STÁVAJÍCÍ ATIKY JE KOTOVÁNA PŮVODNÍ ATIKA PŘED PROVEDENÍM VÁZNIKOVÉ STŘECHY, VÝŠKA JE DLE PŮVODNÍ PROJEKTOVÉ DOKUMENTACE
- ROZHRANÍ MEZI XPS A EPS JE UVAŽOVÁNO DLE PŮVODNÍ PROJEKTOVÉ DOKUMENTACE NA ÚROVNĚ -0,100 (PAVILONY A,C,D), RESP. -0,550 (PAVILONY B,E,F), SPODNÍ HRANA XPS JE NA ÚROVNĚ -0,700 (PAVILONY A,C,D), RESP. -1,150 (PAVILONY B,E,F). XPS POD ÚROVNÍ TERÉNU BUDE OCHRÁNĚN NĚPOVOU FOLIÍ, SPODNÍ ÚROVEŇ XPS POD TERÉNEM NENÍ ZOBRAZENÁ V POHLEDU V PŘÍPADĚ STYKU SE ZPEVNĚNÝMI PLOCHAMI BUDE ZATEPLENÍ UKONČENO NA ÚROVNĚ ZPEVNĚNÉ PLOCHY A VÝKOPY NEBUDOU PROVÁDĚNY!
- VE STYKU STĚNY S VODOROVNOU PLOCHOU BUDE NA STĚNĚ MÍSTO OMITKY PROVEDEN KERAMICKÝ SOKL V 100mm - TOTO NEPLATÍ POKUD JE STĚNA OPATŘENA MOZAKOVOU DEKORATIVNÍ OMITKOU
- VE STYKU NOŽE ZATEPLENÉ STĚNY S VODOROVNOU PLOCHOU BUDE, JAKO TERELNÝ IZOLANT POUŽITY DESKY XPS, A TO DO VÝŠKY 600mm
- DALŠÍ SOUVISEJÍCÍ STAVEBNÍ ÚPRAVY NUTNĚ PROVESTI NA ZATEPLOVÁNÉM OBJEKTU JSOU UVĚDĚNY V TECHNICKÉ ZPRÁVĚ, KTERÁ JE SOUČÁSTÍ TOTOHO PROJEKTU

PROJEKTANT		ING. JAN KOZLIK		 STAVOPROJEKTA J. KOUNICHOVA Kounicova 67, 602 00 Brno
VYPRACOVAL		ING. ARCH. M. MEDUNA <i>Meduna</i>		
INVESTOR		STATUTÁRNÍ MĚSTO BRNO, MČ BRNO - STARÝ LÍSKOVEC		
ZATEPLENÍ ZŠ BOSONOŽSKÁ BRNO - STARÝ LÍSKOVEC				
DATUM		10/2013		
STUPEŇ		P.S.		
ZAK. ČÍSLO		Z-2-720-1		
MĚŘÍTKO		ČÍSLO VÝKRESU		
1:100		06C-1		
PAVILON C - POHLED JIŽNÍ				

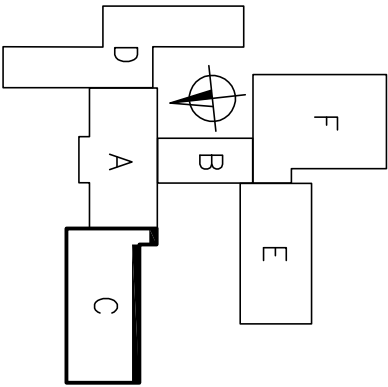

STAVOPROJEKTA
DODÁVKA A PROJEKČNÍ STAVBA
Kounicova 67, 602 00 Brno