



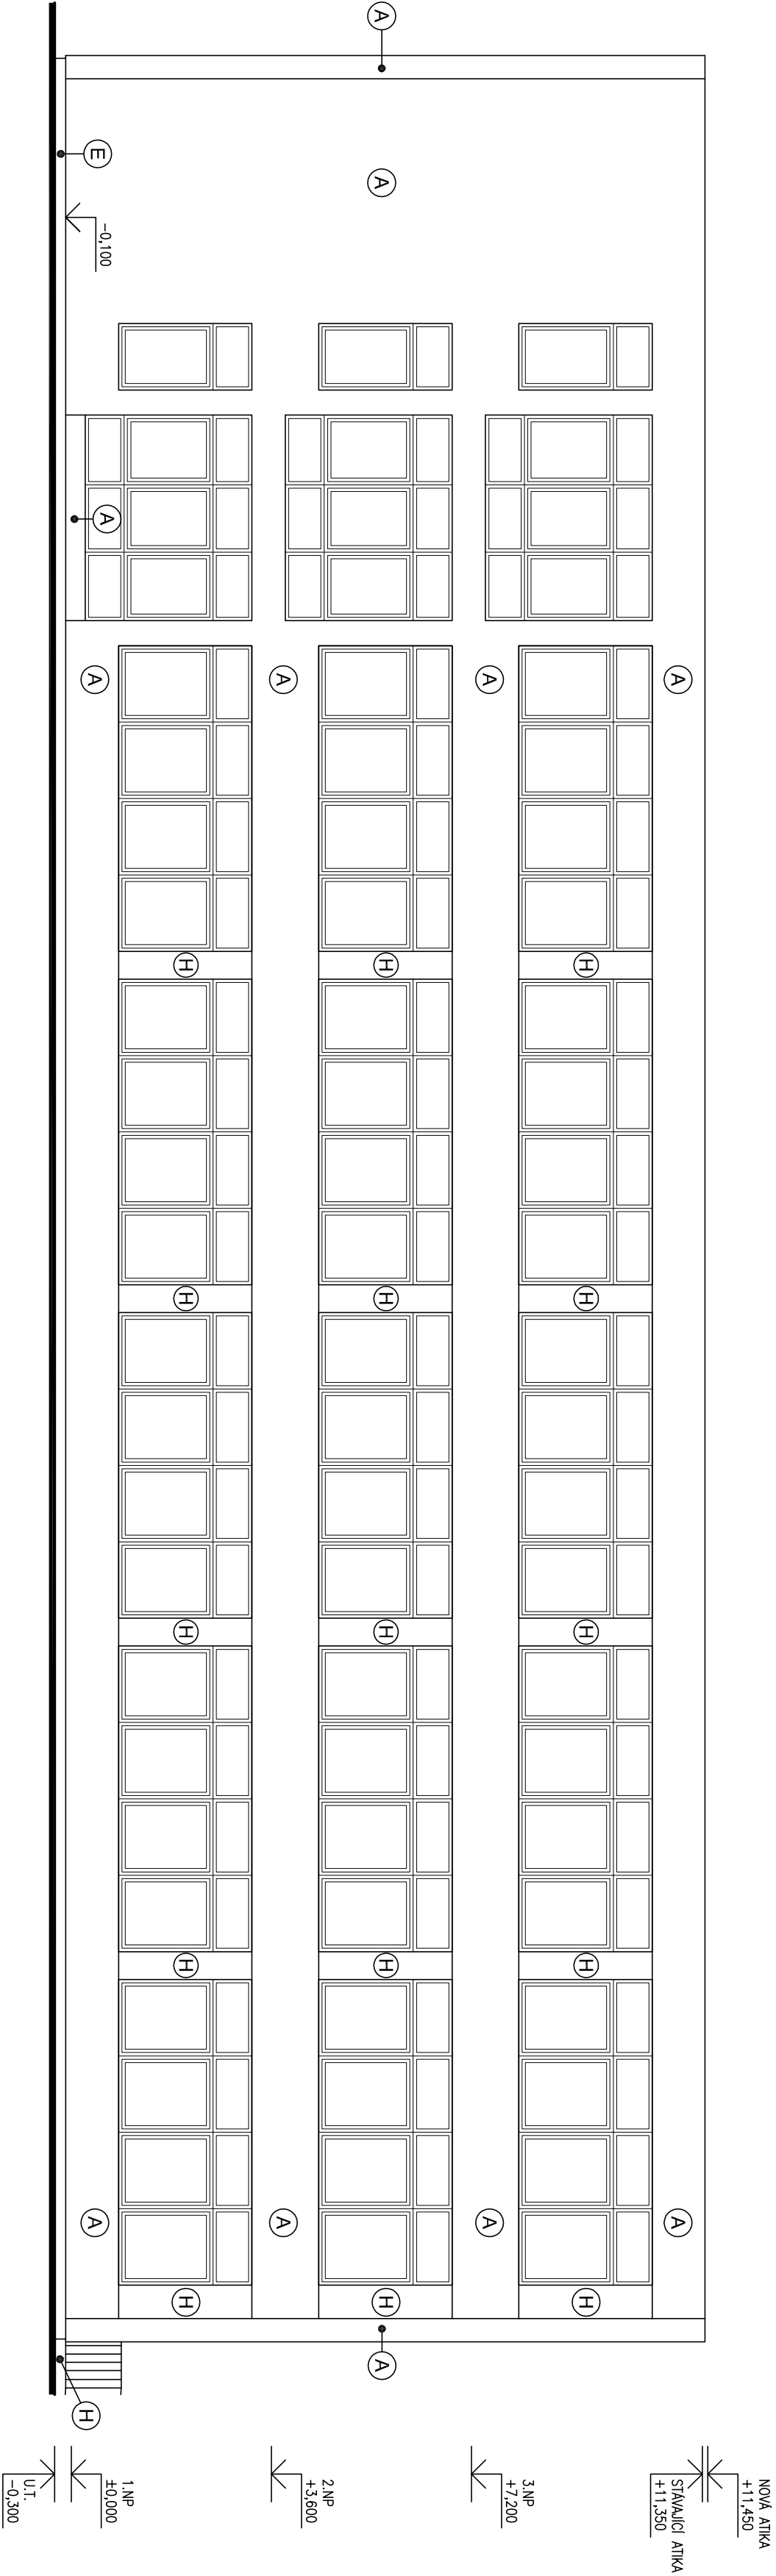

- LEGENDA:**
- (A) TENKORSTVÁ OMITKA NA TEPELNÉ IZOLACI Z POLYSTYRENOVÝCH DESEK TL.160mm
 - (B) TENKORSTVÁ OMITKA NA TEPELNÉ IZOLACI Z POLYSTYRENOVÝCH DESEK TL.160mm NA DOZDŇKÁCH
 - (C) ASFALTOVÁ KRYTINA VYTAŽENÁ NA TEPELNOU IZOLACI Z XPS TL.140mm
 - (D) TENKORSTVÁ OMITKA NA STAJALICM VYSRAVENÉM PVRCHU
 - (E) TENKORSTVÁ OMITKA NA TEPELNÉ IZOLACI Z XPS TL.160mm PO OTLUČENÍ STAJALICHO OBKLADU
 - (F) MOZAKOVÁ DEKORATIVNÍ OMITKA NA STAJALICM VYSRAVENÉM PVRCHU
 - (G) MOZAKOVÁ DEKORATIVNÍ OMITKA NA STAJALICM VYSRAVENÉM PVRCHU PO OTLUČENÍ STAJALICHO OBKLADU
 - (H) STAJALICI PVRCH BEZ ÚPRAV
 - (I) OPELCHOVANÍ VYTAŽENÉ NA TEPELNOU IZOLACI Z XPS TL.160mm
 - (J) OPELCHOVANÍ VYTAŽENÉ NA TEPELNOU IZOLACI Z XPS TL.160mm NA DOZDŇKÁCH
 - (K) MOZAKOVÁ DEKORATIVNÍ OMITKA NA TEPELNÉ IZOLACI Z XPS TL.40mm
 - (L) MOZAKOVÁ DEKORATIVNÍ OMITKA NA STAJALICM VYROVNANÉM PVRCHU PO ODBOURÁNÍ STAJALICI KONSTRUKCE
 - (M) TENKORSTVÁ OMITKA NA TEPELNÉ IZOLACI Z XPS DESEK TL.160mm
 - (N) MOZAKOVÁ DEKORATIVNÍ OMITKA NA TEPELNÉ IZOLACI Z XPS TL.160mm
 - (O) TENKORSTVÁ OMITKA NA TEPELNÉ IZOLACI Z MINERÁLNÍCH VLÁKEN TL.260mm
 - (P) MATEŘ NA BETON NA STAJALICM PVRCHU
 - (R) MATEŘ NA STAJALICI OCELI

- POZNÁMKA:**
- KONSTRUKCE NESOUVISEJÍCÍ S ÚPRAVAMI MOHOU BÝT ZOBRAZENY ZJEDNODUŠENĚ
 - PRO ZATEPLENÍ OBJEKTU BUDE POUŽIT CERTIFIKOVANÝ KONTAKTNÍ ZATEPLOVACÍ SYSTÉM
 - BUDE ZAGOTOVÁNO ČLENĚNÍ FASÁDY S PŘEDSTUPUJÍCIMI ŠTÍTOVÝMI PANELE
 - **BUDE PROVEDENA DOPLŇKOVÁ VÝPLŇ OTVORŮ, NOŽE, MĚNĚNÉ VÝPLNĚ JSOU SE ZAKRESLENYM SYSTÉMEM OSTRANĚNÍ A S OZNAČENÍM ČÍSLO VÝROBKU, OSTANÍ NEZNAČENÉ VYPLNĚ OTVORŮ ZISTUJOU STAJALICI**
 - STAJALICI PÁSKOVÝ OBKLAD BUDE KOMPLETNĚ ODSTRANĚN, PVRCH BUDE SROVNÁN A OPATŘEN MOZAKOVOU DEKORATIVNÍ OMITKOU
 - STAJALICI MOZKOVÝ OBKLAD NA PULÍCH V EXTERIERU BUDE KOMPLETNĚ ODSTRANĚN, PVRCH BUDE SROVNÁN A OPATŘEN MOZAKOVOU DEKORATIVNÍ OMITKOU
 - JAKO ÚROVEŇ STAJALICI ATIKY JE KOTOVÁNA PŮVODNÍ ATIKA PŘED PROVEDENÍM VÁZNIKOVÉ STŘECHY, VÝŠKA JE DLE PŮVODNÍ PROJEKTOVÉ DOKUMENTACE
 - ROZHRANÍ MEZI XPS A EPS JE UVAŽOVÁNO DLE PŮVODNÍ PROJEKTOVÉ DOKUMENTACE NA ÚROVNĚ -0,100 (PAVILONY A,C,D), RESP. -0,550 (PAVILONY B,E,F), SPODNÍ HRANA XPS JE NA ÚROVNĚ -0,200 (PAVILONY A,C,D), RESP. -1,150 (PAVILONY B,E,F). XPS POD ÚROVNÍ TERÉNU BUDE OCHRÁNĚN NÁPOVOU FOLIÍ, SPODNÍ ÚROVEŇ XPS POD TERÉNEM NENÍ ZOBRAZENÁ V POHLEDU; V PŘÍPADĚ STYKU SE ZPEVNĚNÝMI PLOCHAMI BUDE ZATEPLENÍ UKONČENO NA ÚROVNÍ ZPEVNĚNÉ PLOCHY A VÝKOPY NEBUDOU PROVÁDĚNY!
 - VE STYKU STĚN S VODOROVNOU PLOCHOU BUDE NA STĚNĚ MÍSTO OMITKY PROVEDEN KERAMICKÝ SOKL V 100mm - TOTO NEPLATÍ POKUD JE STĚNA OPATŘENA MOZAKOVOU DEKORATIVNÍ OMITKOU
 - VE STYKU NOŽE ZATEPLENÉ STĚN S VODOROVNOU PLOCHOU BUDE, JAKO TERELNÝ IZOLANT POUŽITY DESKY XPS, A TO DO VÝŠKY 600mm
 - DALŠÍ SOUVISEJÍCÍ STAVBNÍ ÚPRAVY NUTNĚ PROVESTI NA ZATEPLOVÁNÉM OBJEKTU JSOU UVEDENY V TECHNICKÉ ZPRÁVĚ, KTERÁ JE SOUČÁSTÍ TOTOHO PROJEKTU

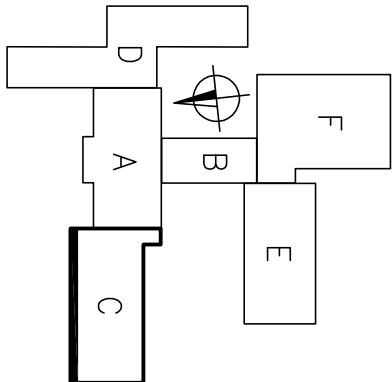

PROJEKTANT	ING. JAN KOZLIK	 STAVOPROJEKTA s.r.o. Kounicova 67, 602 00 Brno
VYPRACOVAL	ING. ARCH. M. MEDUNA <i>Meduna</i>	
INVESTOR	STATUTÁRNÍ MĚSTO BRNO, MČ BRNO - STARÝ LÍSKOVEC	
ZATEPLENÍ ZŠ BOSONOŽSKÁ BRNO - STARÝ LÍSKOVEC		
	DATUM	10/2013
	STUPĚŇ	P.S.
	ZAK. ČÍSLO	Z-2-720-1
PAVILON C - POHLED SEVERNÍ	MĚŘÍTKO 1:100	ČÍSLO VÝKRESU 06C-2