



POHLED ZÁPADNÍ

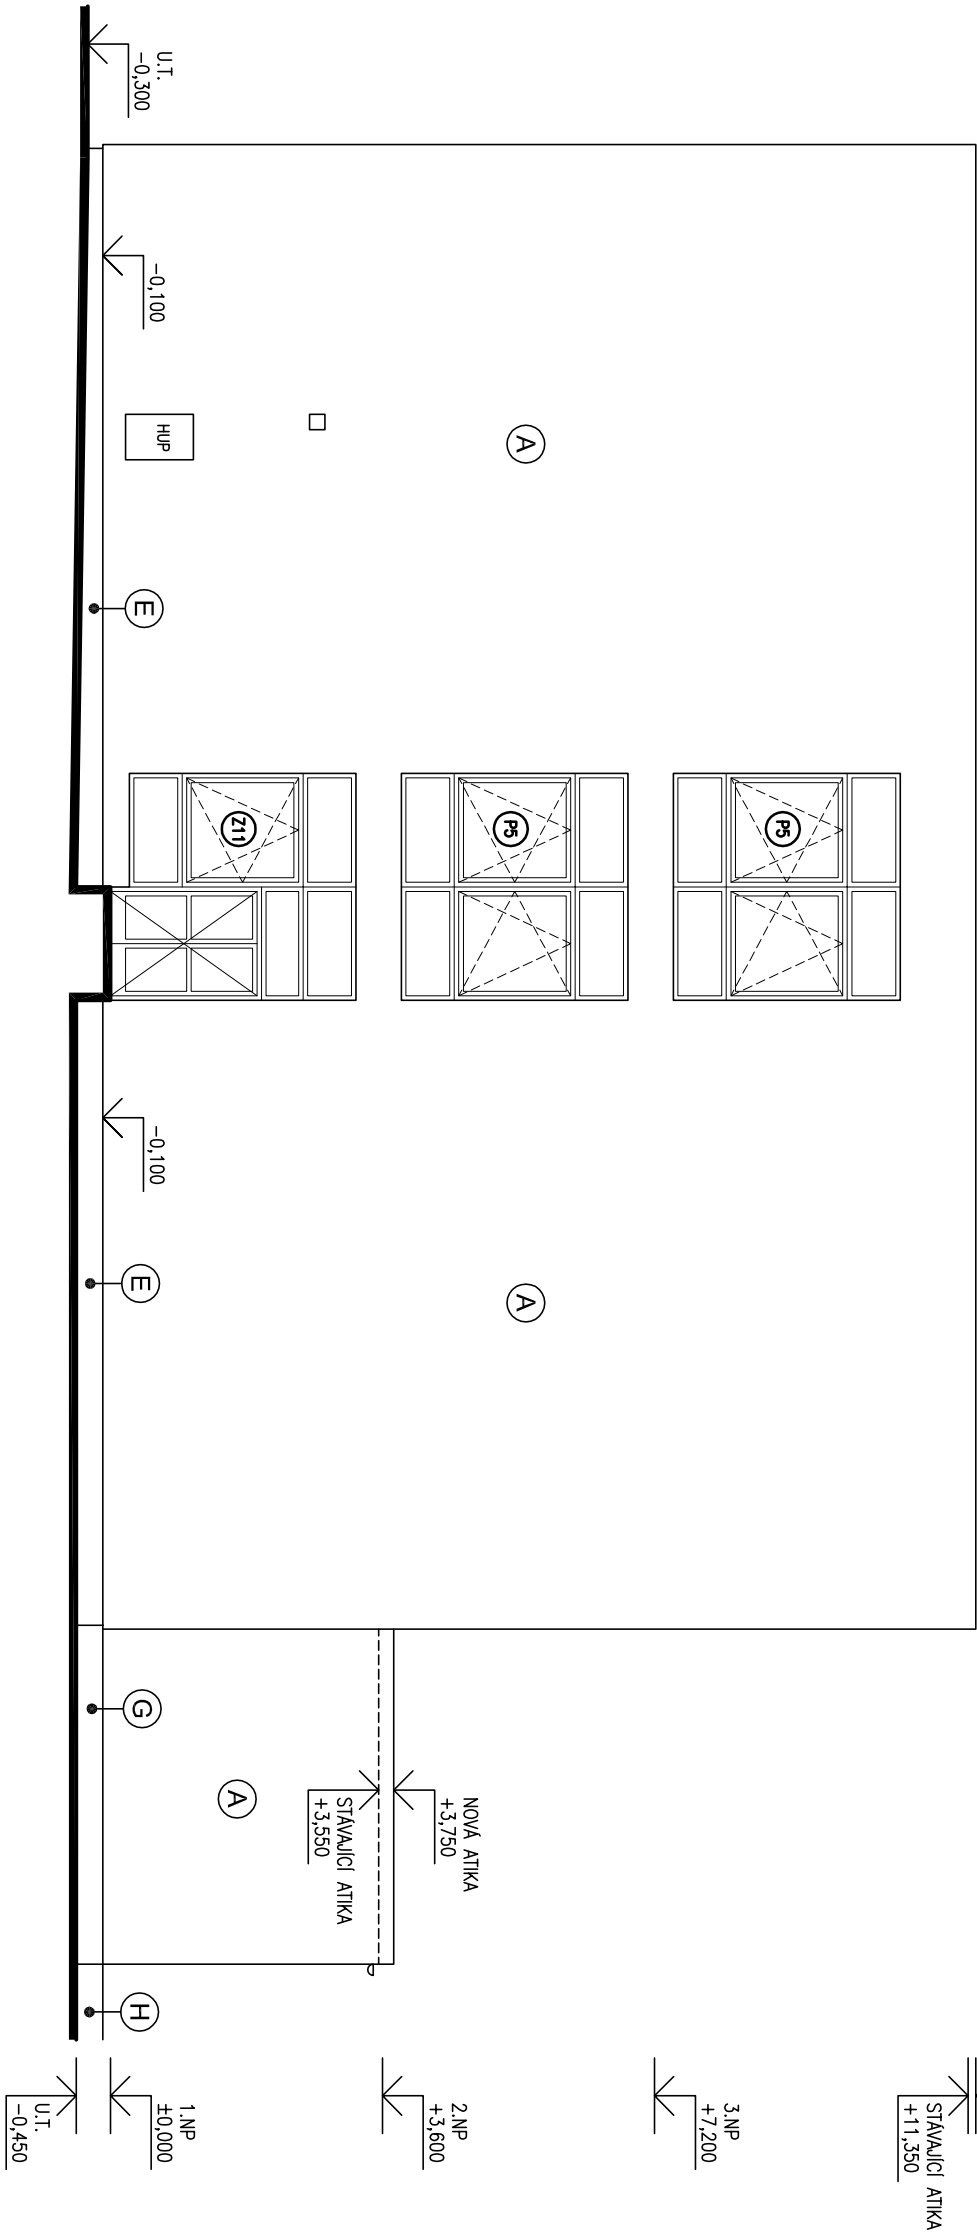

POHLED VÝCHODNÍ

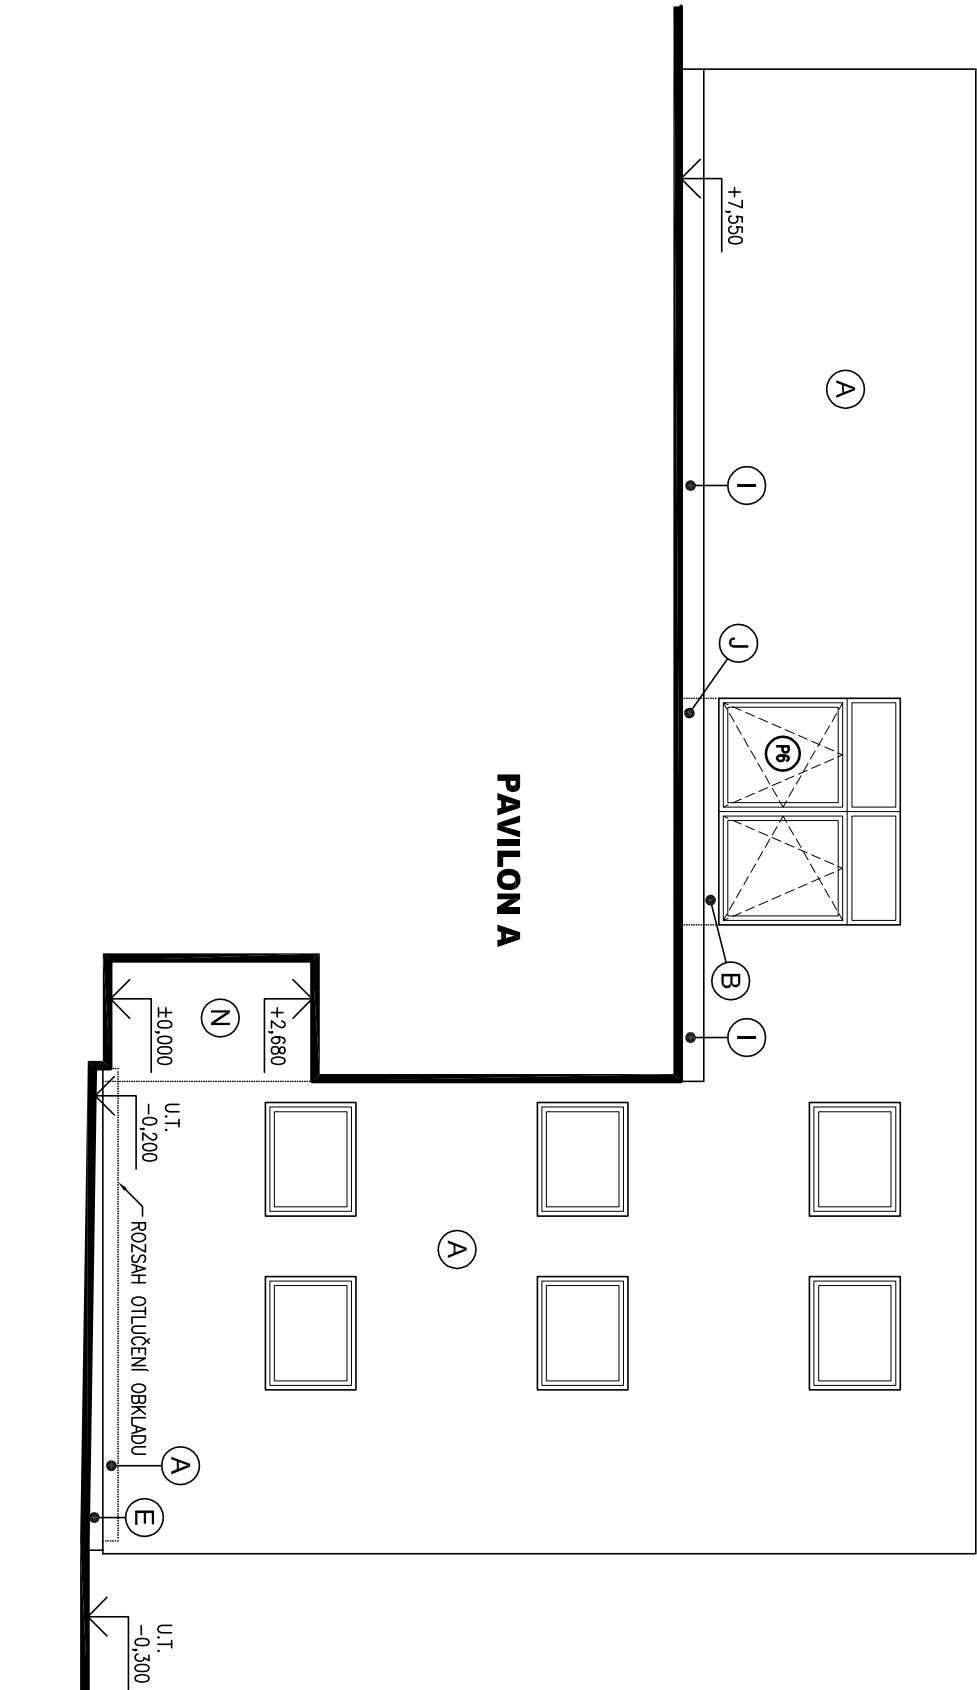


LEGENDA:

- (A) TENKORSTVÁ OMITKA NA TEPELNÉ IZOLACI Z POLYSTYRENOVÝCH DESEK TL.160mm
- (B) TENKORSTVÁ OMITKA NA TEPELNÉ IZOLACI Z POLYSTYRENOVÝCH DESEK TL.160mm NA DOZDŇKÁCH
- (C) ASFALTOVÁ KRTINA VYTÁŽENÁ NA TEPELNOU IZOLACI Z XPS TL.140mm
- (D) TENKORSTVÁ OMITKA NA STAJALICM VYSRAVENÉM PVRCHU
- (E) MOZAKOVÁ DEKORATIVNÍ OMITKA NA TEPELNÉ IZOLACI Z XPS TL.160mm PO OTLUČENÍ STAJALICHO OBKLADU
- (F) MOZAKOVÁ DEKORATIVNÍ OMITKA NA STAJALICM VYSRAVENÉM PVRCHU
- (G) MOZAKOVÁ DEKORATIVNÍ OMITKA NA STAJALICM VYSRAVENÉM PVRCHU PO OTLUČENÍ STAJALICHO OBKLADU
- (H) STAJALICI PVRCH BEZ ÚPRAV
- (I) OPELCHOVÁNÍ VYTÁŽENÉ NA TEPELNOU IZOLACI Z XPS TL.160mm
- (J) OPELCHOVÁNÍ VYTÁŽENÉ NA TEPELNOU IZOLACI Z XPS TL.160mm NA DOZDŇKÁCH
- (K) MOZAKOVÁ DEKORATIVNÍ OMITKA NA TEPELNÉ IZOLACI Z XPS TL.40mm
- (L) MOZAKOVÁ DEKORATIVNÍ OMITKA NA STAJALICM VYROVNÁNÉM PVRCHU PO ODBOURÁNÍ STAJALICI KONSTRUKCE
- (M) TENKORSTVÁ OMITKA NA TEPELNÉ IZOLACI Z XPS DESEK TL.160mm
- (N) MOZAKOVÁ DEKORATIVNÍ OMITKA NA TEPELNÉ IZOLACI Z XPS TL.160mm
- (O) TENKORSTVÁ OMITKA NA TEPELNÉ IZOLACI Z MINERÁLNÍCH VLÁKEN TL.260mm
- (P) MATEŘ NA BETON NA STAJALICM PVRCHU
- (R) MATEŘ NA STAJALICI OCELI

POZNÁMKA:

- KONSTRUKCE NESOUVISEJÍCÍ S ÚPRAVAMI MOHOU BÝT ZOBRAZENY ZJEDNODUŠENĚ
- PRO ZATEPLENÍ OBJEKTU BUDE POUŽIT CERTIFIKOVANÝ ZATEPLOVACÍ SYSTÉM
- BUDE ZAGOTOVÁNO ČLENĚNÍ FASÁDY S PŘEDSTUPUJÍCÍMI ŠTÍTOVÝMI PANELE
- **BUDE PROVEDENA DOPLŇKOVÁ VÝPLŇ OTVORŮ, NOŽE, MĚNĚNÍ VÝPLNĚ JSOU SE ZAKRESLENÝM SYSTÉMEM OSTRŇOVÁNÍ A S OZNAČENÍM ČÍSLO VÝROBKU, OSTANÍ NEZOBRAZENÉ VÝPLNĚ OTVORŮ ZISTOVATU STAJALICI**
- STAJALICI PÁSKOVÝ KERAMICKÝ OBKLAD BUDE KOMPLETNĚ ODSTRANĚN, PVRCH BUDE SROVNÁN A OPATŘEN MOZAKOVOU DEKORATIVNÍ OMITKOU
- STAJALICI MOZKOVÝ OBKLAD NA PULŤÍCH V EXTERIERU BUDE KOMPLETNĚ ODSTRANĚN, PVRCH BUDE SROVNÁN A OPATŘEN MOZAKOVOU DEKORATIVNÍ OMITKOU
- JAKO ÚROVEŇ STAJALICI ATIKY JE KOTOVANA PŮVODNÍ ATIKA PŘED PROVEDENÍM VÁZNIKOVÉ STŘECHY, VÝŠKA JE DLE PŮVODNÍ PROJEKTOVÉ DOKUMENTACE
- ROZHRANÍ MEZI XPS A EPS JE UVAŽOVANO DLE PŮVODNÍ PROJEKTOVÉ DOKUMENTACE NA ÚROVNĚ -0,100 (PAVILONY A,C,D), RESP. -0,550 (PAVILONY B,E,F), SPODNÍ HRANA XPS JE NA ÚROVNĚ -0,200 (PAVILONY A,C,D), RESP. -1,150 (PAVILONY B,E,F). XPS POD ÚROVNÍ TERÉNU BUDE OCHRÁNĚN NĚPOVOU FOLIÍ, SPODNÍ ÚROVEŇ XPS POD TERÉNEM NENÍ ZOBRAZENÁ V POHLEDU; V PŘÍPADĚ STYKU SE ZPEVNĚNÝMI PLOCHAMI BUDE ZATEPLENÍ UKONČENO NA ÚROVNÍ ZPEVNĚNÉ PLOCHY A VÝKOPY NEBUDOU PROVÁDĚNY!
- VE STYKU STĚNY S VODOROVNOU PLOCHOU BUDE NA STĚNĚ MÍSTO OMITKY PROVEDEN KERAMICKÝ SOKL V 100mm - TOTO NEPLATÍ POKUD JE STĚNA OPATŘENA MOZAKOVOU DEKORATIVNÍ OMITKOU
- VE STYKU NOŽE ZATEPLENÉ STĚNY S VODOROVNOU PLOCHOU BUDE JAKO TERELNÝ IZOLANT POUŽITY DESKY XPS, A TO DO VÝŠKY 600mm
- DALŠÍ SOUVISEJÍCÍ STAVEBNÍ ÚPRAVY NUTNĚ PROVESTI NA ZATEPLOVÁNÉM OBJEKTU JSOU UVEDENY V TECHNICE ZPRÁVĚ, KTERÁ JE SOUČÁSTÍ TOTOHO PROJEKTU

±0,000 = 1. NP sekce A = 232,45 m.n.m.

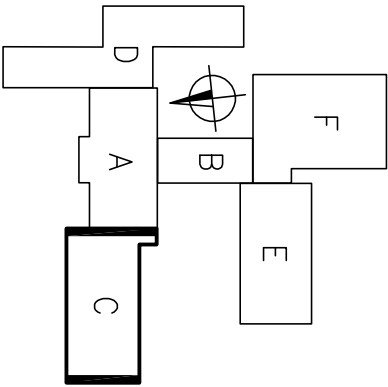

PROJEKTANT	ING. JAN KOZLIK	STAVOPROJEKT DODÁVKA A PROJEKČNÍ STAVBA Kouniceova 67, 602 00 Brno
VYPRACOVAL	ING. ARCH. M. MEDUNA	
INVESTOR	STATUTÁRNÍ MĚSTO BRNO, MČ BRNO - STARÝ LÍSKOVEC	
ZATEPLENÍ ZŠ BOSONOŽSKÁ BRNO - STARÝ LÍSKOVEC		
DATUM	10/2013	
STUPEŇ	P.S.	
ZAK. ČÍSLO	Z-2-720-1	
MĚŘÍTKO	1:100	ČÍSLO VÝKRESU 06C-3
PAVILON C - POHLED ZÁPADNÍ A VÝCHODNÍ		