



POHLED SEVERNÍ

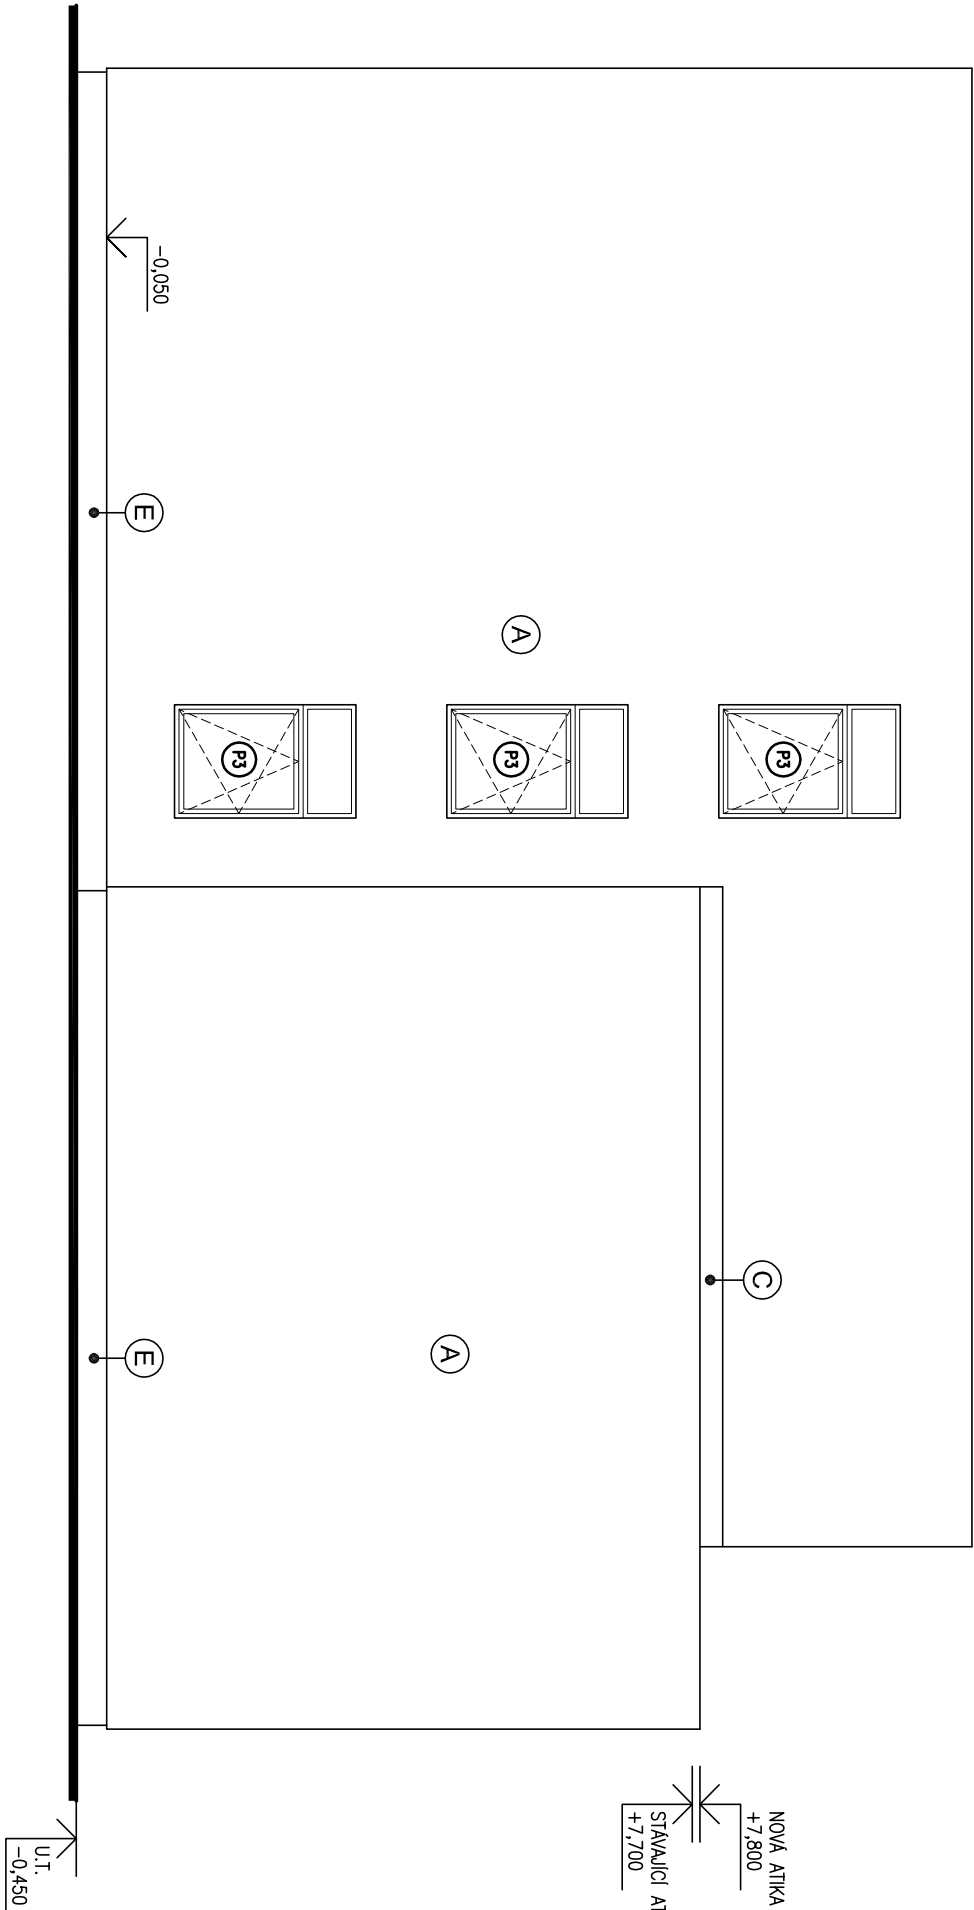

POHLED JIŽNÍ

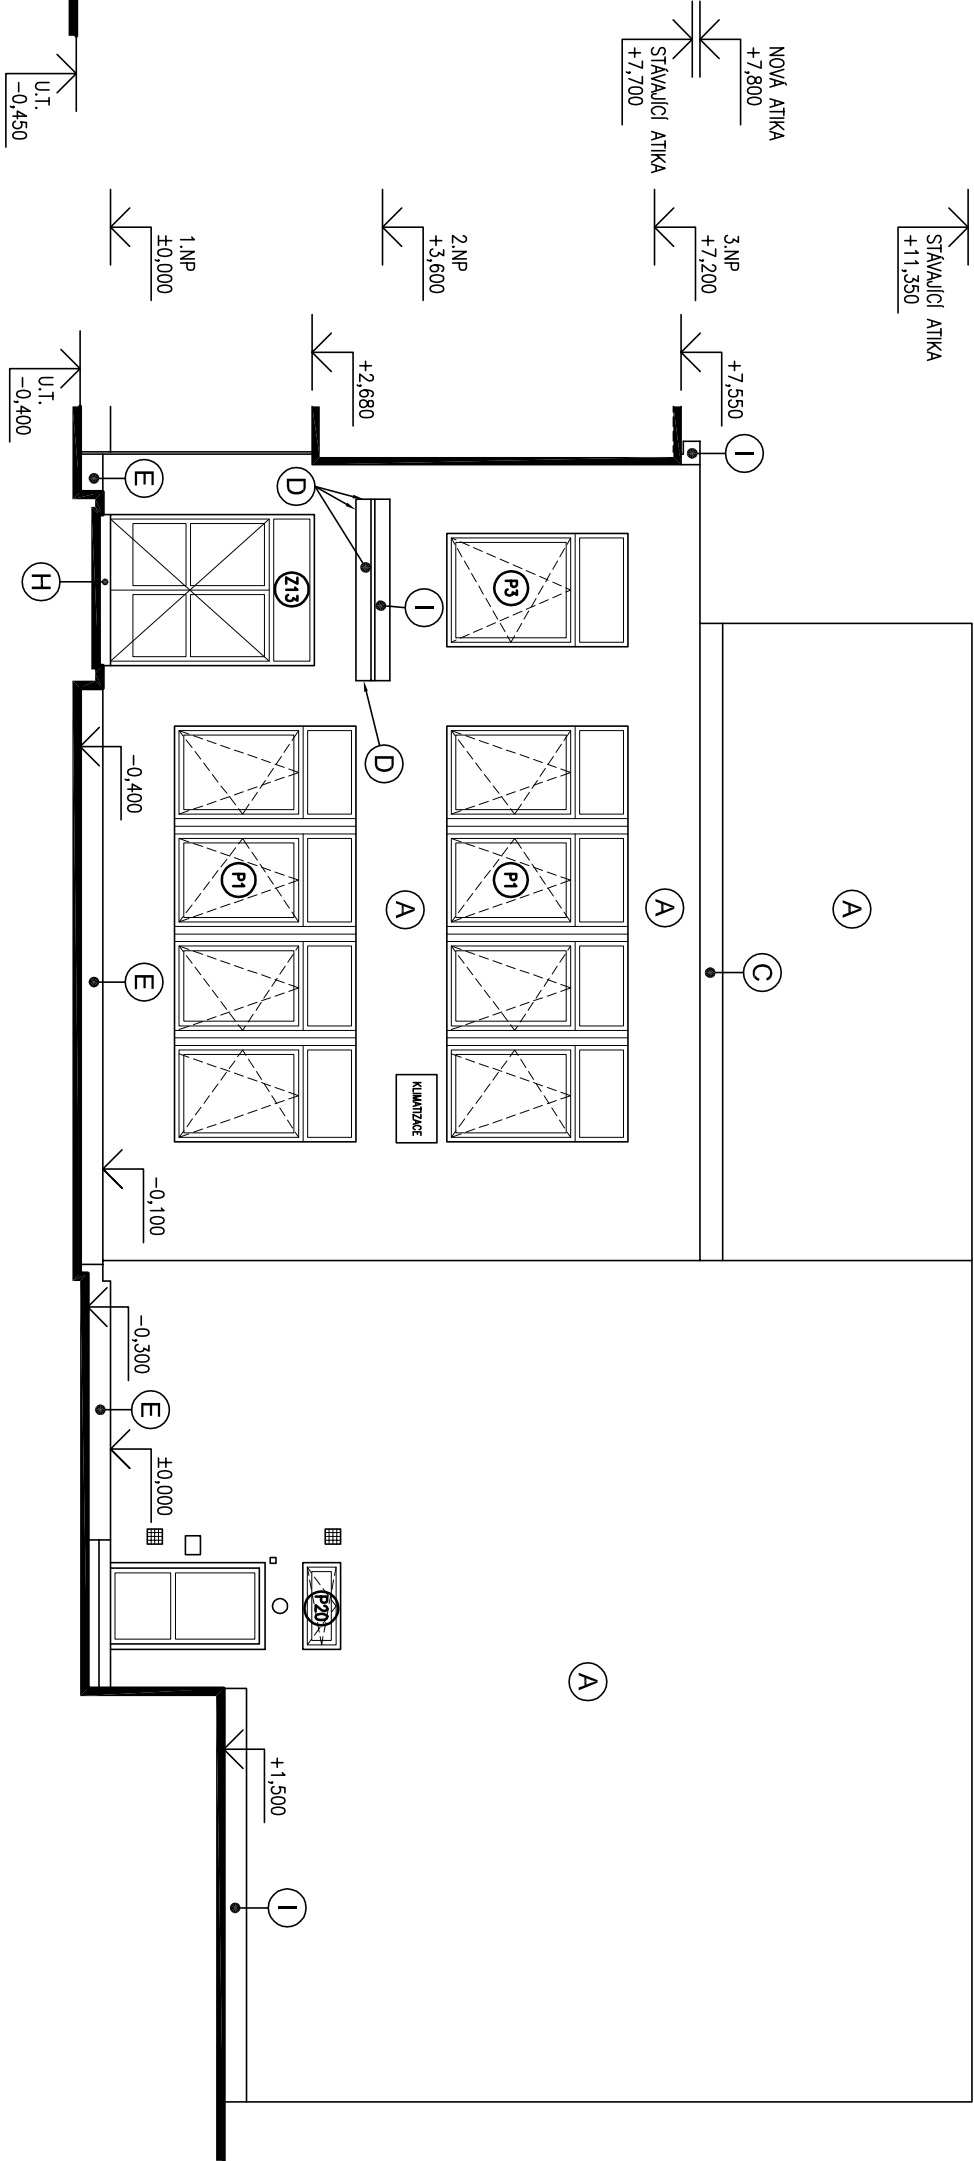


LEGENDA:

- (A) TENKOSTRÁ OMITKA NA TEPELNÉ IZOLACI Z POLYSTYRENOVÝCH DESEK TL.160mm
- (B) TENKOSTRÁ OMITKA NA TEPELNÉ IZOLACI Z POLYSTYRENOVÝCH DESEK TL.160mm NA DOZDÍVKÁCH
- (C) ASFALTOVÁ KRYTINA VYTAŽENÁ NA TEPELNOU IZOLACI Z XPS TL.140mm
- (D) TENKOSTRÁ OMITKA NA STÁVAJÍCÍM VYSPRAVENÉM POKRCHU
- (E) TENKOSTRÁ OMITKA NA TEPELNÉ IZOLACI Z XPS TL.160mm PO OTLUČENÍ STÁVAJÍCÍHO OBKLADU
- (F) MOZAKOVÁ DEKORATIVNÍ OMITKA NA STÁVAJÍCÍM VYSPRAVENÉM POKRCHU
- (G) MOZAKOVÁ DEKORATIVNÍ OMITKA NA STÁVAJÍCÍM VYSPRAVENÉM POKRCHU PO OTLUČENÍ STÁVAJÍCÍHO OBKLADU
- (H) STÁVAJÍCÍ POKRCH BEZ ÚPRAV
- (I) OPELCHOVÁNÍ VYTAŽENÉ NA TEPELNOU IZOLACI Z XPS TL.160mm
- (J) OPELCHOVÁNÍ VYTAŽENÉ NA TEPELNOU IZOLACI Z XPS TL.160mm NA DOZDÍVKÁCH
- (K) MOZAKOVÁ DEKORATIVNÍ OMITKA NA TEPELNÉ IZOLACI Z XPS TL.40mm
- (L) MOZAKOVÁ DEKORATIVNÍ OMITKA NA STÁVAJÍCÍM VYROVNÁNÉM POKRCHU PO ODBOURÁNÍ STÁVAJÍCÍ KONSTRUKCE
- (M) TENKOSTRÁ OMITKA NA TEPELNÉ IZOLACI Z XPS DESEK TL.160mm
- (N) MOZAKOVÁ DEKORATIVNÍ OMITKA NA TEPELNÉ IZOLACI Z XPS TL.160mm
- (O) TENKOSTRÁ OMITKA NA TEPELNÉ IZOLACI Z MINERÁLNÍCH VLÁKEN TL.260mm
- (P) NÁTER NA BETON NA STÁVAJÍCÍM POKRCHU
- (R) NÁTER NA STÁVAJÍCÍ OCELI

POZNÁMKA:

- KONSTRUKCE NESOUVISEJÍCÍ S ÚPRAVAMI MOHOU BÝT ZOBRAZENY ZJEDNODUŠENĚ
- PRO ZATEPLENÍ OBJEKTU BUDE POUŽIT CERTIFIKOVANÝ KONTAKTNÍ ZATEPLOVACÍ SYSTÉM
- BUDE ZAGOTOVÁNO ČLENĚNÍ FASÁDY S PŘEDSTUPUJÍCÍMI ŠTÍTOVÝMI PANELEMI
- **BUDE PROVEDENA DOPLŇKOVÁ VÝPLŇ OTVORŮ, NOŽE, VĚŠNÉ VÝPLNĚ JSOU SE ZAKRESLENÝM SYSTÉMEM OTEPLOVÁNÍ A S OZNAČENÍM ČÍSLO VÝROBKU, OSTANÍ NEZOBRAZÍME VÝPLNĚ OTVORŮ ZDÍSTVOU STÁVAJÍCÍ**
- STÁVAJÍCÍ PÁSKOVÝ KERAMICKÝ OBKLAD BUDE KOMPLETNĚ ODSTRANĚN, POKRCH BUDE SROVNÁN A OPATŘEN MOZAKOVOU DEKORATIVNÍ OMITKOU
- STÁVAJÍCÍ MOZKOVÝ OBKLAD NA PULČÍCH V EXTERIERU BUDE KOMPLETNĚ ODSTRANĚN, POKRCH BUDE SROVNÁN A OPATŘEN MOZAKOVOU DEKORATIVNÍ OMITKOU
- JAKO ÚROVEŇ STÁVAJÍCÍ ATIKY JE KOTOVÁNA PŮVODNÍ ATIKA PŘED PROVEDENÍM VÁZNIKOVÉ STŘECHY, VÝŠKA JE DLE PŮVODNÍ PROJEKTOVÉ DOKUMENTACE
- ROZHRANÍ MEZI XPS A EPS JE UVAŽOVÁNO DLE PŮVODNÍ PROJEKTOVÉ DOKUMENTACE NA ÚROVNĚ -0,100 (PAVILONY A,C,D), RESP. -0,550 (PAVILONY B,E,F), SPODNÍ HRANA XPS JE NA ÚROVNĚ -0,200 (PAVILONY A,C,D), RESP. -1,150 (PAVILONY B,E,F). XPS POD ÚROVNÍ TERÉNU BUDE OCHRÁNĚN NĚPOVOU FOLIÍ, SPODNÍ ÚROVEŇ XPS POD TERÉNEM NENÍ ZOBRAZENA V POHLEDU V PŘÍPADĚ STYKU SE ZPEVNĚNÝMI PLOCHAMI BUDE ZATEPLENÍ UKONČENO NA ÚROVNĚ ZPEVNĚNÉ PLOCHY A VÝKOPY NEBUDOU PROVÁDĚNY
- VE STYKU STĚNY S VODOROVNOU PLOCHOU BUDE NA STĚNĚ MÍSTO OMITKY PROVEDEN KERAMICKÝ SOKL V 100mm - TOTO NEPLATÍ POKUD JE STĚNA OPATŘENA MOZAKOVOU DEKORATIVNÍ OMITKOU
- VE STYKU NOŽE ZATEPLENÉ STĚNY S VODOROVNOU PLOCHOU BUDE JAKO TERELNÝ IZOLANT POUŽIT DESKY XPS, A TO DO VÝŠKY 600mm
- DALŠÍ SOUVISEJÍCÍ STAVBNÍ ÚPRAVY NUTNĚ PROVESTI NA ZATEPLOVÁNÉM OBJEKTU JSOU UVEDENY V TECHNICKÉ ZPRÁVĚ, KTERÁ JE SOUČÁSTÍ TOTOHO PROJEKTU

±0,000 = 1. NP sekce A = 232,45 m.n.m.

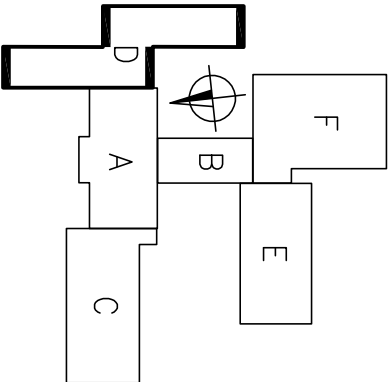

PROJEKTANT	ING. JAN KOZLIK	
VYPRACOVAL	ING. ARCH. M. MEDUNA	
INVESTOR	STÁTUTÁRNÍ MĚSTO BRNO, MČ BRNO - STARÝ LISKOVEC	DATUM
ZATEPLENÍ ZŠ BOSONOŽSKÁ BRNO - STARÝ LISKOVEC		10/2013
		STUPEŇ
		P.S.
		ZAK. ČÍSLO
		Z-2-720-1
		MĚŘÍTKO
		1:100
		ČÍSLO VÝKRESU
		06D-3