


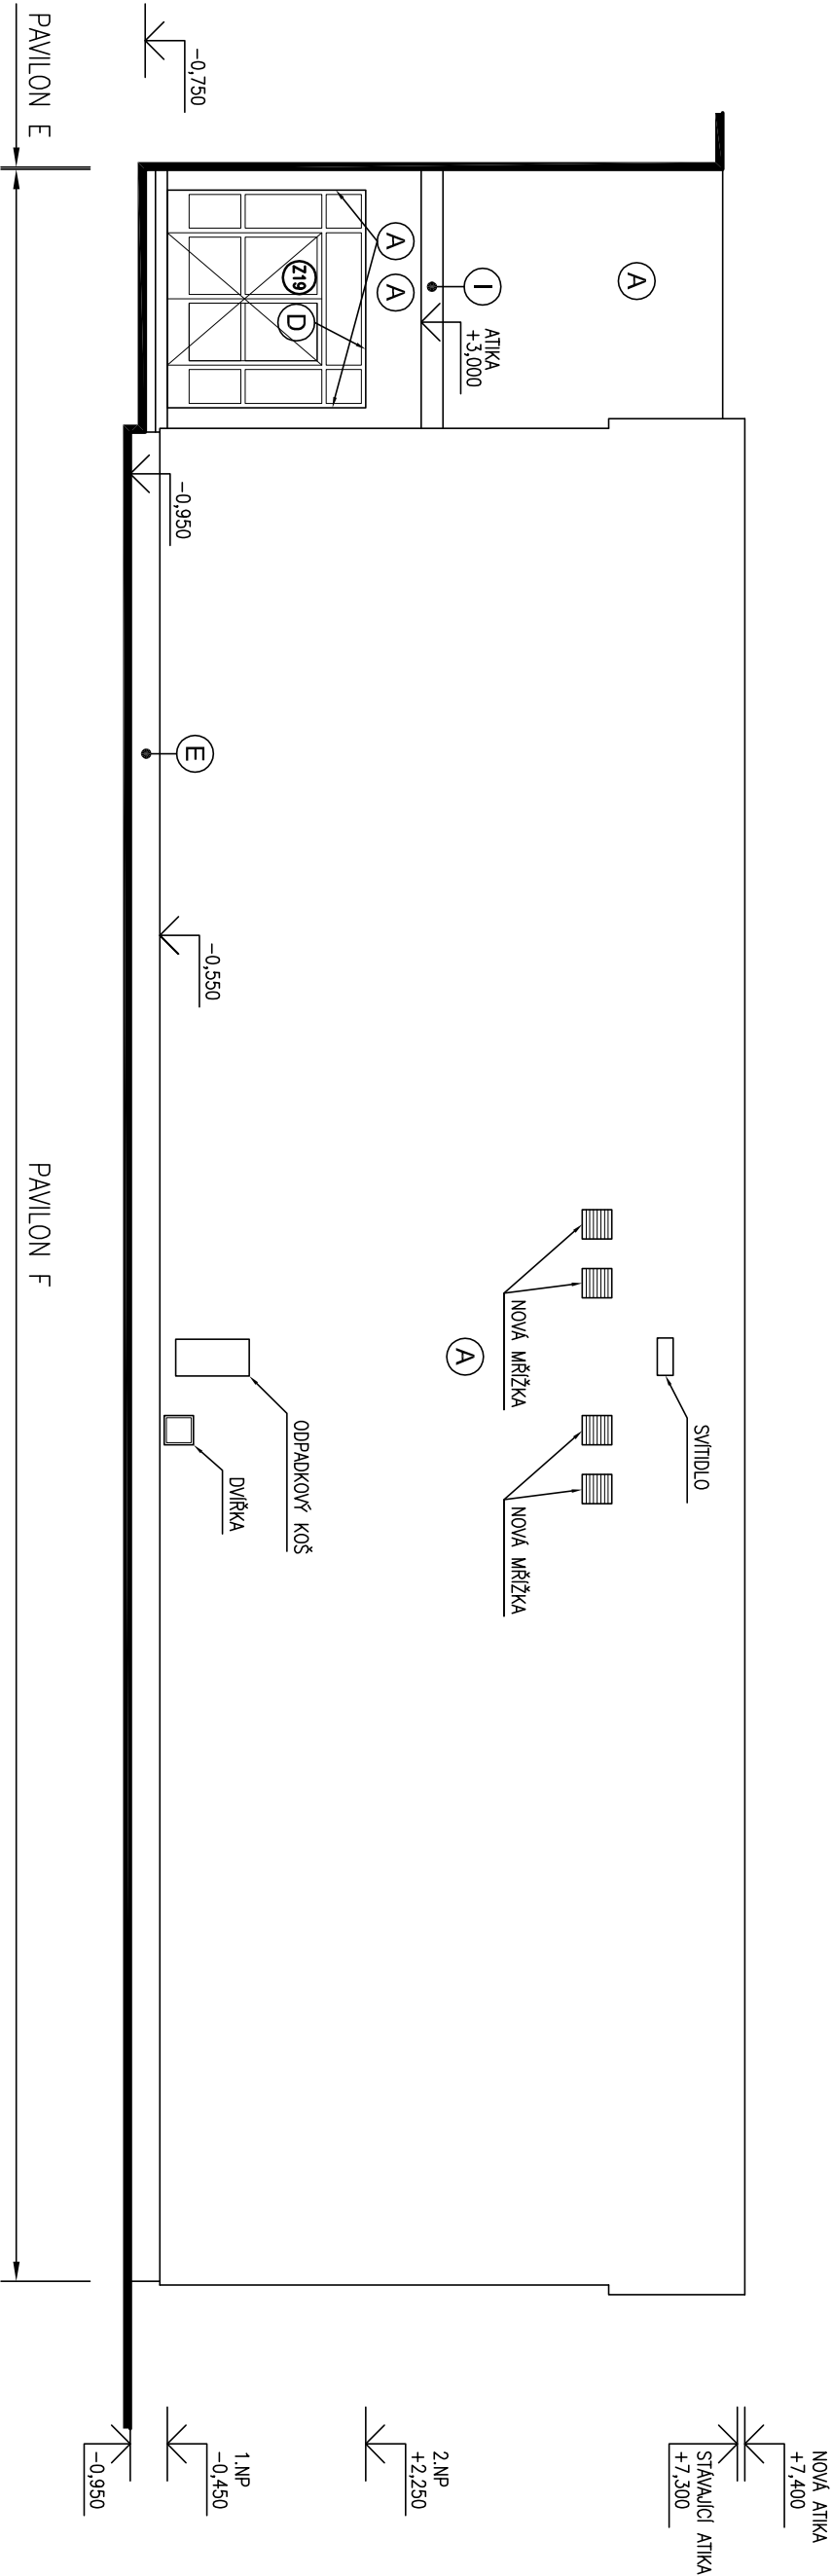


LEGENDA:

- (A) TENKOVSTVÁ OMÍTKA NA TEPELNÉ IZOLACI Z POLYSTYRENOVÝCH DESEK TL.160mm
- (B) TENKOVSTVÁ OMÍTKA NA TEPELNÉ IZOLACI Z POLYSTYRENOVÝCH DESEK TL.160mm NA DOZDÍVKÁCH
- (C) ASFALTOVÁ KRYTINA VYTÁŽENÁ NA TEPELNOU IZOLACI Z XPS TL.140mm
- (D) TENKOVSTVÁ OMÍTKA NA STÁVAJÍCÍM VYSPRAVENÉM PVRCHU
- (E) MOZAKOVÁ DEKORATIVNÍ OMÍTKA NA TEPELNÉ IZOLACI Z XPS TL.160mm PO OTLUČENÍ STÁVAJÍCÍHO OBKLADU
- (F) MOZAKOVÁ DEKORATIVNÍ OMÍTKA NA STÁVAJÍCÍM VYSPRAVENÉM PVRCHU
- (G) MOZAKOVÁ DEKORATIVNÍ OMÍTKA NA STÁVAJÍCÍM VYSPRAVENÉM PVRCHU PO OTLUČENÍ STÁVAJÍCÍHO OBKLADU
- (H) STÁVAJÍCÍ PVRCH BEZ ÚPRAV
- (I) OPLECHOVÁNÍ VYTÁŽENÉ NA TEPELNOU IZOLACI Z XPS TL.160mm
- (J) OPLECHOVÁNÍ VYTÁŽENÉ NA TEPELNOU IZOLACI Z XPS TL.160mm NA DOZDÍVKÁCH
- (K) MOZAKOVÁ DEKORATIVNÍ OMÍTKA NA TEPELNÉ IZOLACI Z XPS TL.40mm
- (L) MOZAKOVÁ DEKORATIVNÍ OMÍTKA NA STÁVAJÍCÍM VYROVNANÉM PVRCHU PO ODBOURÁNÍ STÁVAJÍCÍ KONSTRUKCE
- (M) TENKOVSTVÁ OMÍTKA NA TEPELNÉ IZOLACI Z XPS DESEK TL.160mm
- (N) MOZAKOVÁ DEKORATIVNÍ OMÍTKA NA TEPELNÉ IZOLACI Z XPS TL.160mm
- (O) TENKOVSTVÁ OMÍTKA NA TEPELNÉ IZOLACI Z MINERÁLNÍCH VLÁKEN TL.260mm
- (P) NÁTĚR NA BETON NA STÁVAJÍCÍM PVRCHU
- (R) NÁTĚR NA STÁVAJÍCÍ OCELI

POZNÁMKA:

- KONSTRUKCE NESOUVISÍJÍCÍ S ÚPRAVAMI MOHOU BÝT ZOBRAZENY ZJEDNODUŠENĚ
- PRO ZATEPLENÍ OBJEKTU BUDE POUŽIT CERTIFIKOVANÝ KONTAKTNÍ ZATEPLOVACÍ SYSTÉM
- BUDE ZACHOVÁNO ČLENĚNÍ FASÁDY S PŘEDSTUPJÍCÍMI ŠTÍTOVÝMI PANELE
- **BUDE PROVEDENA DOPLŇKOVÁ VÝSTAVBA OTVORŮ, NOVÉ MĚNĚNÍ VÝPLNĚ JSOU SE ZAKRESLENÝM SYSTÉMEM OTEVŘENÍ A S OZNAČENÍM ČÍSLO VÝROBKU. OSTATNÍ NEOZNAČENÉ VÝPLNĚ OTVORŮ ZOSTANOU STÁVAJÍCÍ**
- STÁVAJÍCÍ PÁSKOVÝ KERAMICKÝ OBKLAD BUDE KOMPLETNĚ ODSTRANĚN, PVRCH BUDE SROVNÁN A OPATŘEN MOZAKOVOU DEKORATIVNÍ OMÍTKOU
- STÁVAJÍCÍ MOZAKOVÝ OBKLAD NA PILÍŘÍCH V EXTERIERU BUDE KOMPLETNĚ ODSTRANĚN, PVRCH BUDE SROVNÁN A OPATŘEN MOZAKOVOU DEKORATIVNÍ OMÍTKOU
- JAKO ÚROVEŇ STÁVAJÍCÍ ATIKY JE KÓTOVÁNA PŮVODNÍ ATIKA PŘED PROVEDENÍM VAZNÍKOVÉ STŘECHY, VÝŠKA JE DLE PŮVODNÍ PROJEKTOVÉ DOKUMENTACE!
- ROZHRAŇNÍ MEZI XPS A EPS JE UVAŽOVÁNO DLE PŮVODNÍ PROJEKTOVÉ DOKUMENTACE NA ÚROVNI -0,100 (PAVILONY A,C,D), RESP. -0,550 (PAVILONY B,E,F), SPODNÍ HRANA XPS JE NA ÚROVNI -0,700 (PAVILONY A,,C,D), RESP. -1,150 (PAVILONY B,E,F). XPS POD ÚROVŇ TERÉNU BUDE OCHRANĚN NOPOVOU FOLIÍ. SPODNÍ ÚROVEŇ XPS POD TERÉNEM NEJÍ ZOBRAZENA V POHLEDU: V PŘÍPADĚ STYKU SE ZPEVNĚNÝMI PLOCHAMI BUDE ZATEPLENÍ UKENČENO NA ÚROVNI ZPEVNĚNÉ PLOCHY A VÝKOPY NEBUDOU PROVÁDĚNY!
- VE STYKU STĚN S VODOROVNOU PLOCHOU BUDE NA STĚNĚ MÍSTO OMÍTKY PROVEDEN KERAMICKÝ SOKL V 100mm - TOTO NEPLATÍ POKUD JE STĚNA OPATŘENA MOZAKOVOU DEKORATIVNÍ OMÍTKOU
- VE STYKU NOVÉ ZATEPLENÉ STĚN S VODOROVNOU PLOCHOU BUDE JAKO TEPELNÝ IZOLANT POUŽITÝ DESKY XPS, A TO DO VÝŠKY 600mm
- DALŠÍ SOUVISEJÍCÍ STAVEBNÍ ÚPRAVY NUTNĚ PROVĚST NA ZATEPLOVANÉM OBJEKTU JSOU UVEDENY V TECHNICKÉ ZPRÁVĚ, KTERÁ JE SOUČÁSTÍ TOHOTO PROJEKTU

±0,000 = 1.NP sekce A = 232,45 m.n.m.

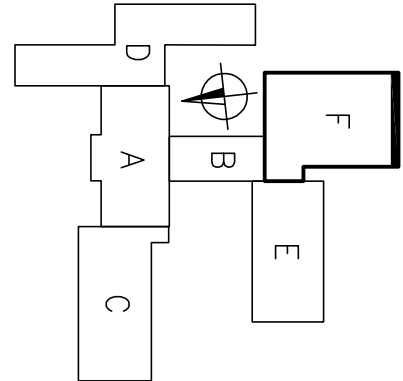

PROJEKTANT	ING. JAN KOZLIK	 STAVOPROJEKTA DODAVKA A PROJEKCE STAVEB Kounicova 67, 602 00 Brno	
VYPRACOVAL	ING. ARCH. M. MEDUNA <i>Meduna</i>		
INVESTOR	STATUTÁRNÍ MĚSTO BRNO, MČ BRNO - STARÝ LÍSKOVEC		
ZATEPLENÍ ZŠ BOSONOŽSKÁ BRNO - STARÝ LÍSKOVEC			
PAVILON F - POHLED JIŽNÍ		DATUM	10/2013
		STUPEŇ	P.S.
		ZAK. ČÍSLO	Z-2-720-1
PAVILON F - POHLED JIŽNÍ		MĚŘÍTKO	ČÍSLO VÝKRESU 06F-3
		1:100	