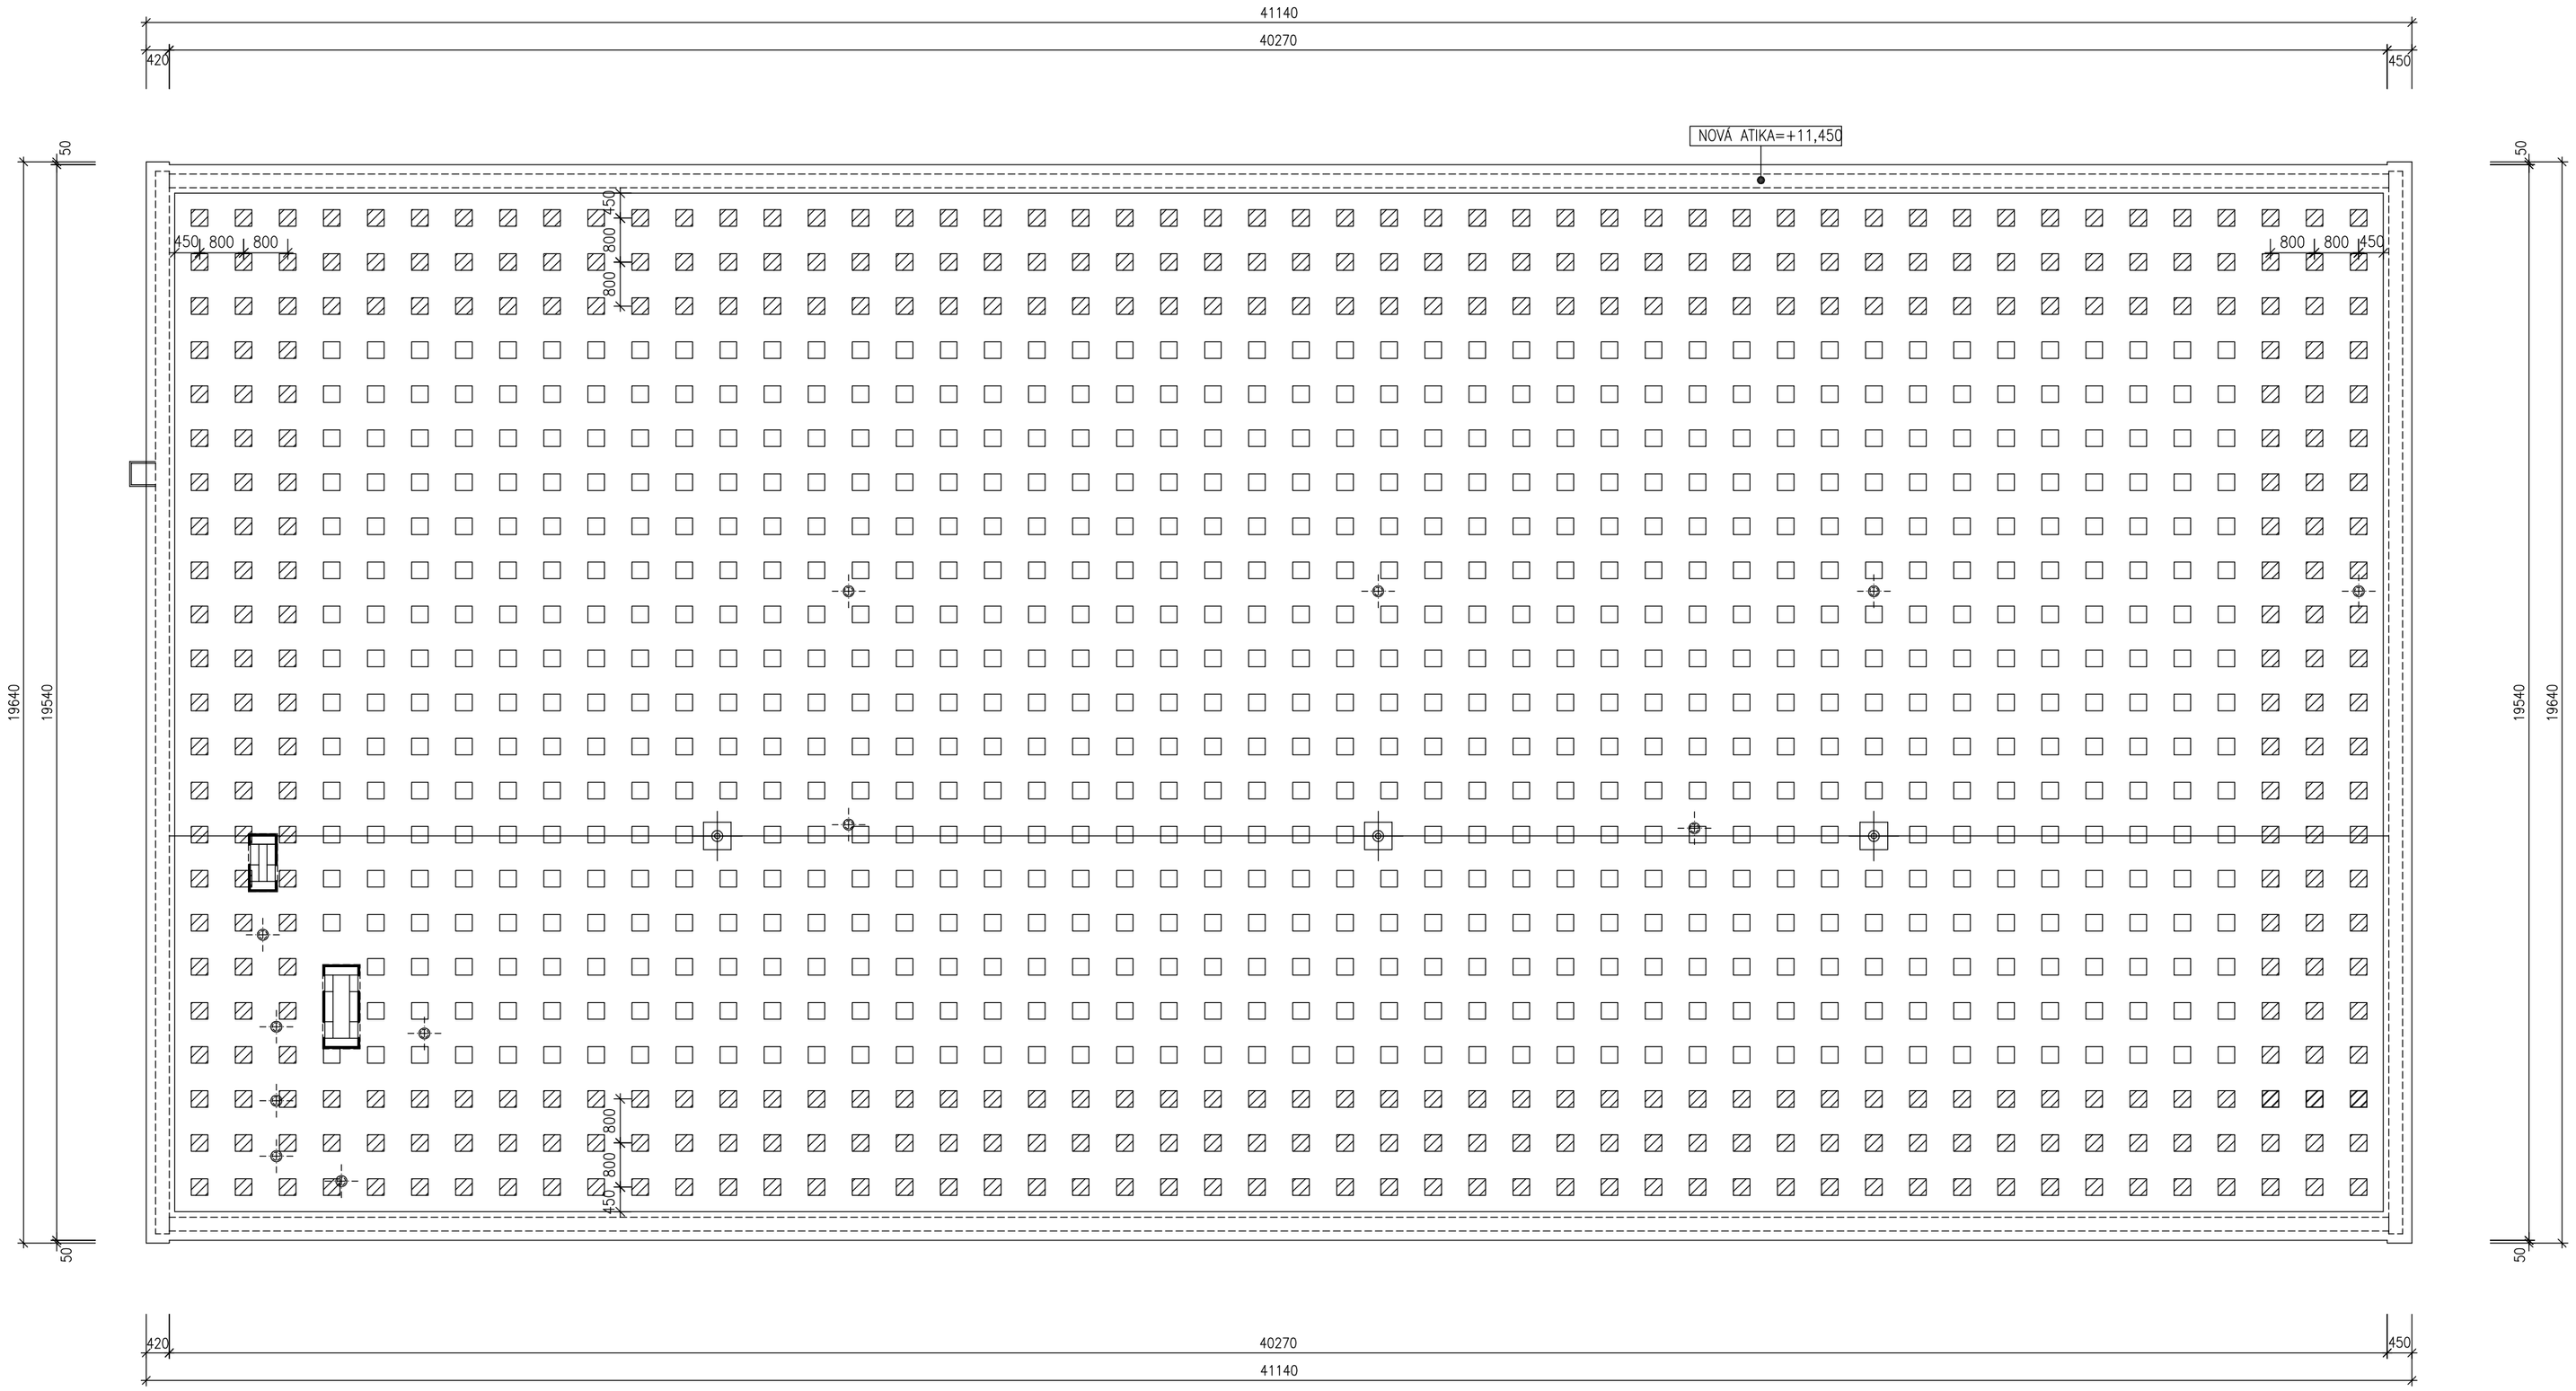

LEGENDA:

- DLAŽDICE 300x300x50mm 1KS – 743x tj. 743ks dlaždic
- DLAŽDICE 300x300x50mm 2KS – 405x tj. 810ks dlaždic

DLAŽDICE 300x300x50mm – celkem 1553ks dlaždic

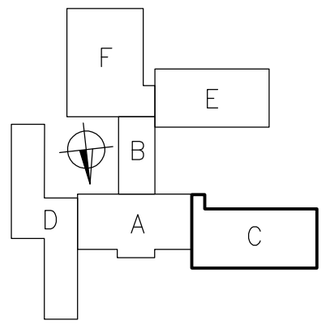

±0,000 = 1.NP sekce A = 232,45 m.n.m.

PROJEKTANT	ING. JAN KOZLÍK	STAVOPROJEKTA DODÁVKA A PROJEKCE STAVEB Kounicova 67, 602 00 Brno
VYPRACOVAL	PETR BARTOŠ	
INVESTOR	STATUTÁRNÍ MĚSTO BRNO, MČ BRNO - STARÝ LÍSKOVEC	

ZATEPLENÍ ZŠ BOSONOŽSKÁ BRNO - STARÝ LÍSKOVEC	DATUM	10/2013
	STUPEŇ	P.S.
	ZAK. ČÍSLO	Z-2-720-1
PAVILON C - SCHEMA ROZMÍSTĚNÍ STABILIZACE STŘECHY	MĚŘÍTKO 1:100	ČÍSLO VÝKRESU **08-1C**