


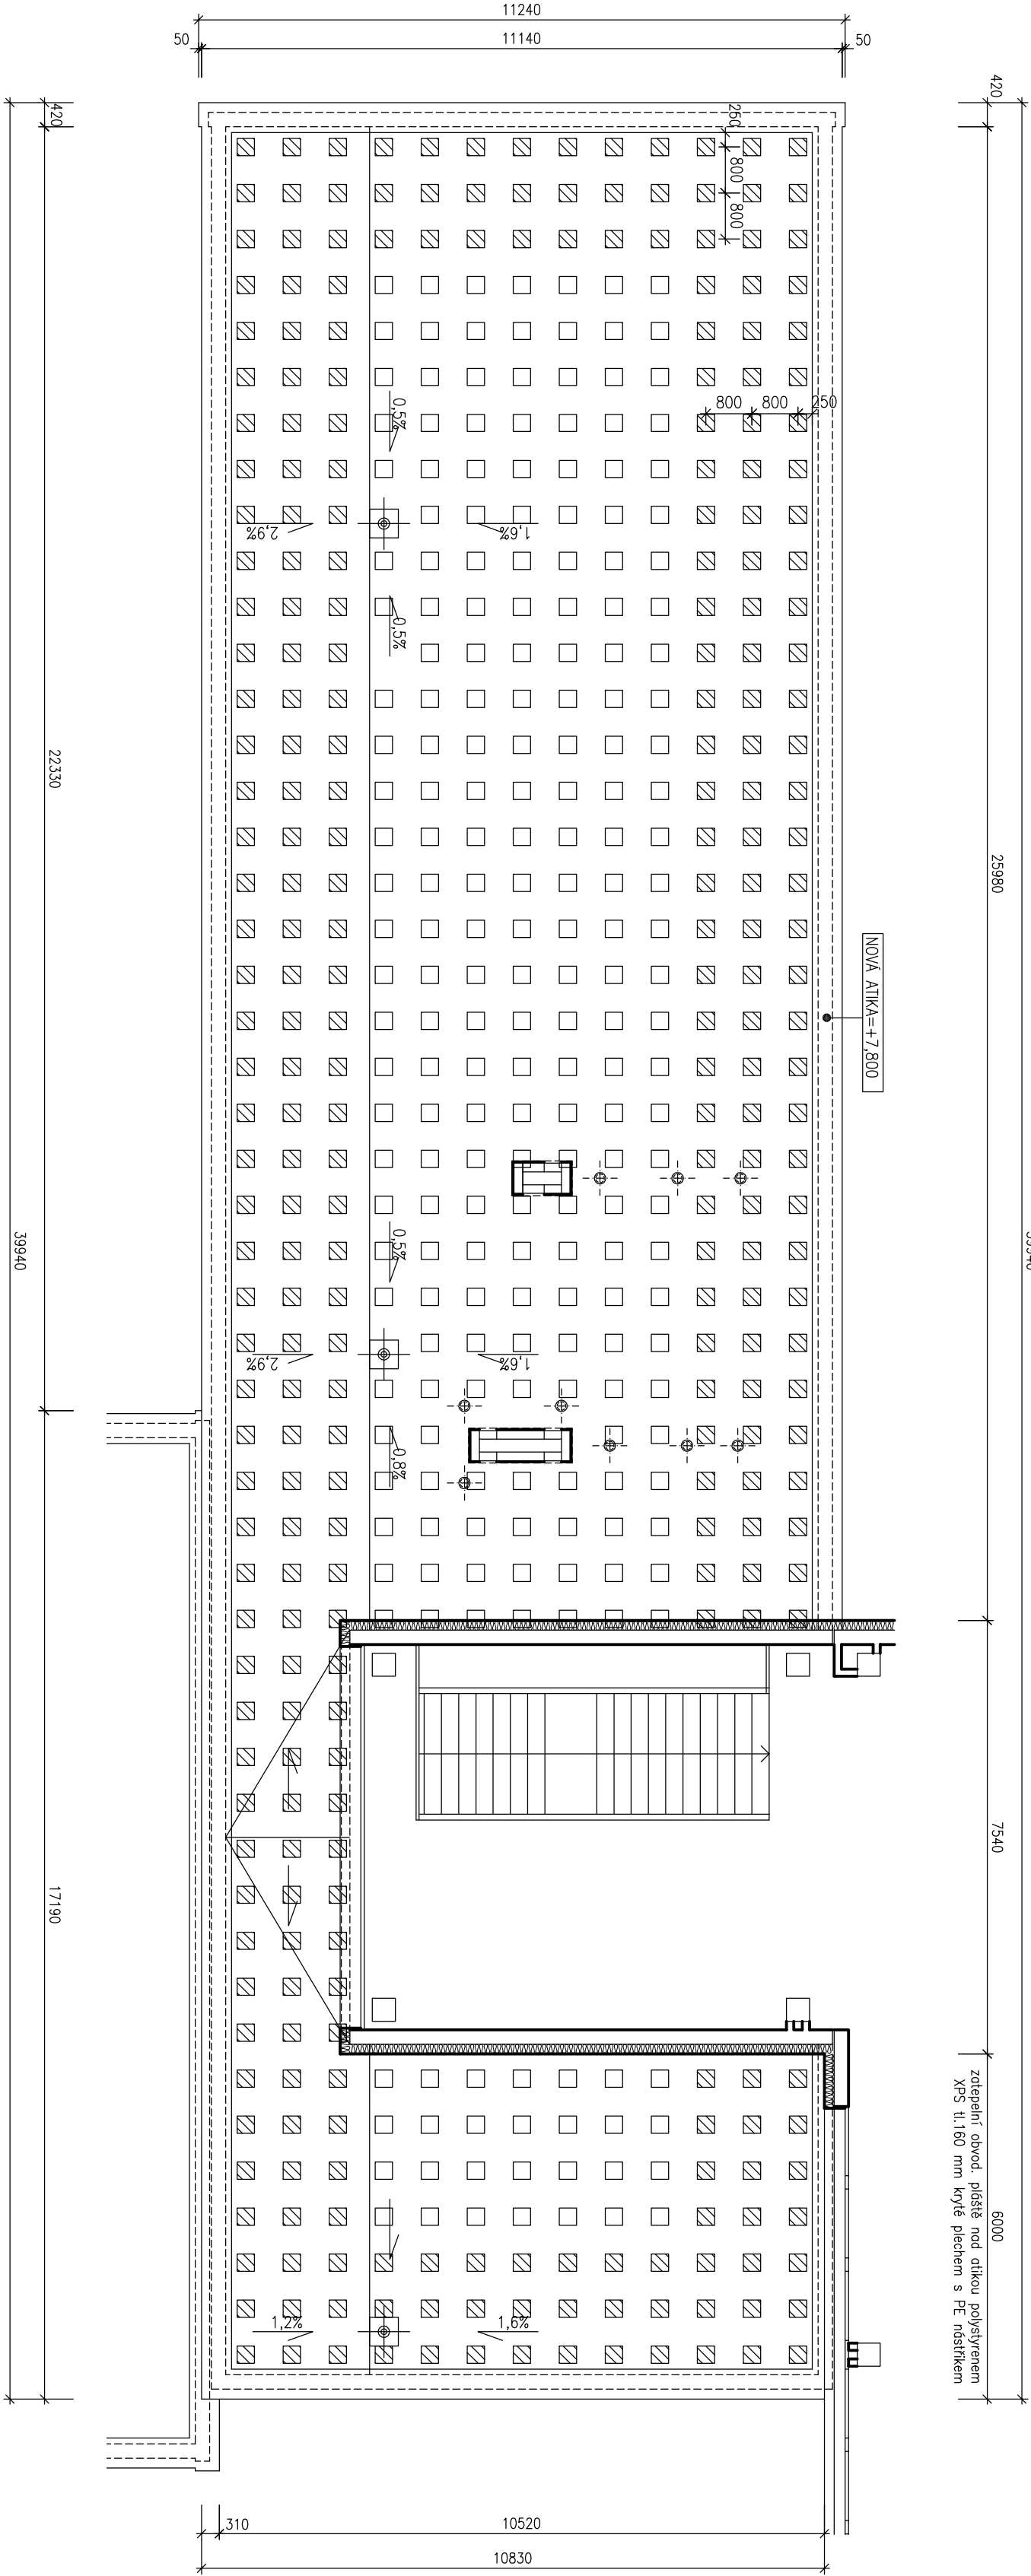

LEGENDA:

- ☐ DLAŽDICE 300x300x50mm 1KS – 232x tj. 232ks dlaždic
- ☒ DLAŽDICE 300x300x50mm 2KS – 309x tj. 618ks dlaždic

DLAŽDICE 300x300x50mm – celkem 850ks dlaždic

±0.000 = 1. NP sekce A = 232.45 m.n.m.

PROJEKTANT	ING. JAN KOZLIK	 STAVOPROJEKTA DODÁVKA A PROJEKTACE STAVEB Kounicova 67, 602 00 Brno
VYPRACOVAL	PETR BARTOŠ	
INVESTOR	STATUTÁRNÍ MĚSTO BRNO, MČ BRNO - STARÝ LISKOVEC	
ZATEPLENÍ ZŠ BOSONOŽSKÁ		
BRNO - STARÝ LISKOVEC		
DATUM	10/2013	
STUPEŇ	P.S.	
ZAK. ČÍSLO	Z-2-720-1	
MĚŘÍTKO	1:100	ČÍSLO VÝKRESU 08-1D1
PAVILON D - SCHEMA ROZMÍSTĚNÍ STABILIZACE STŘECHY		

