
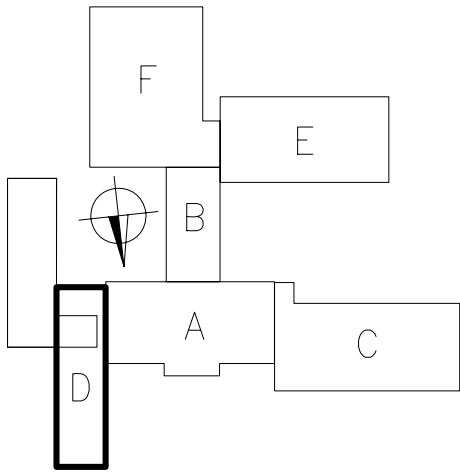


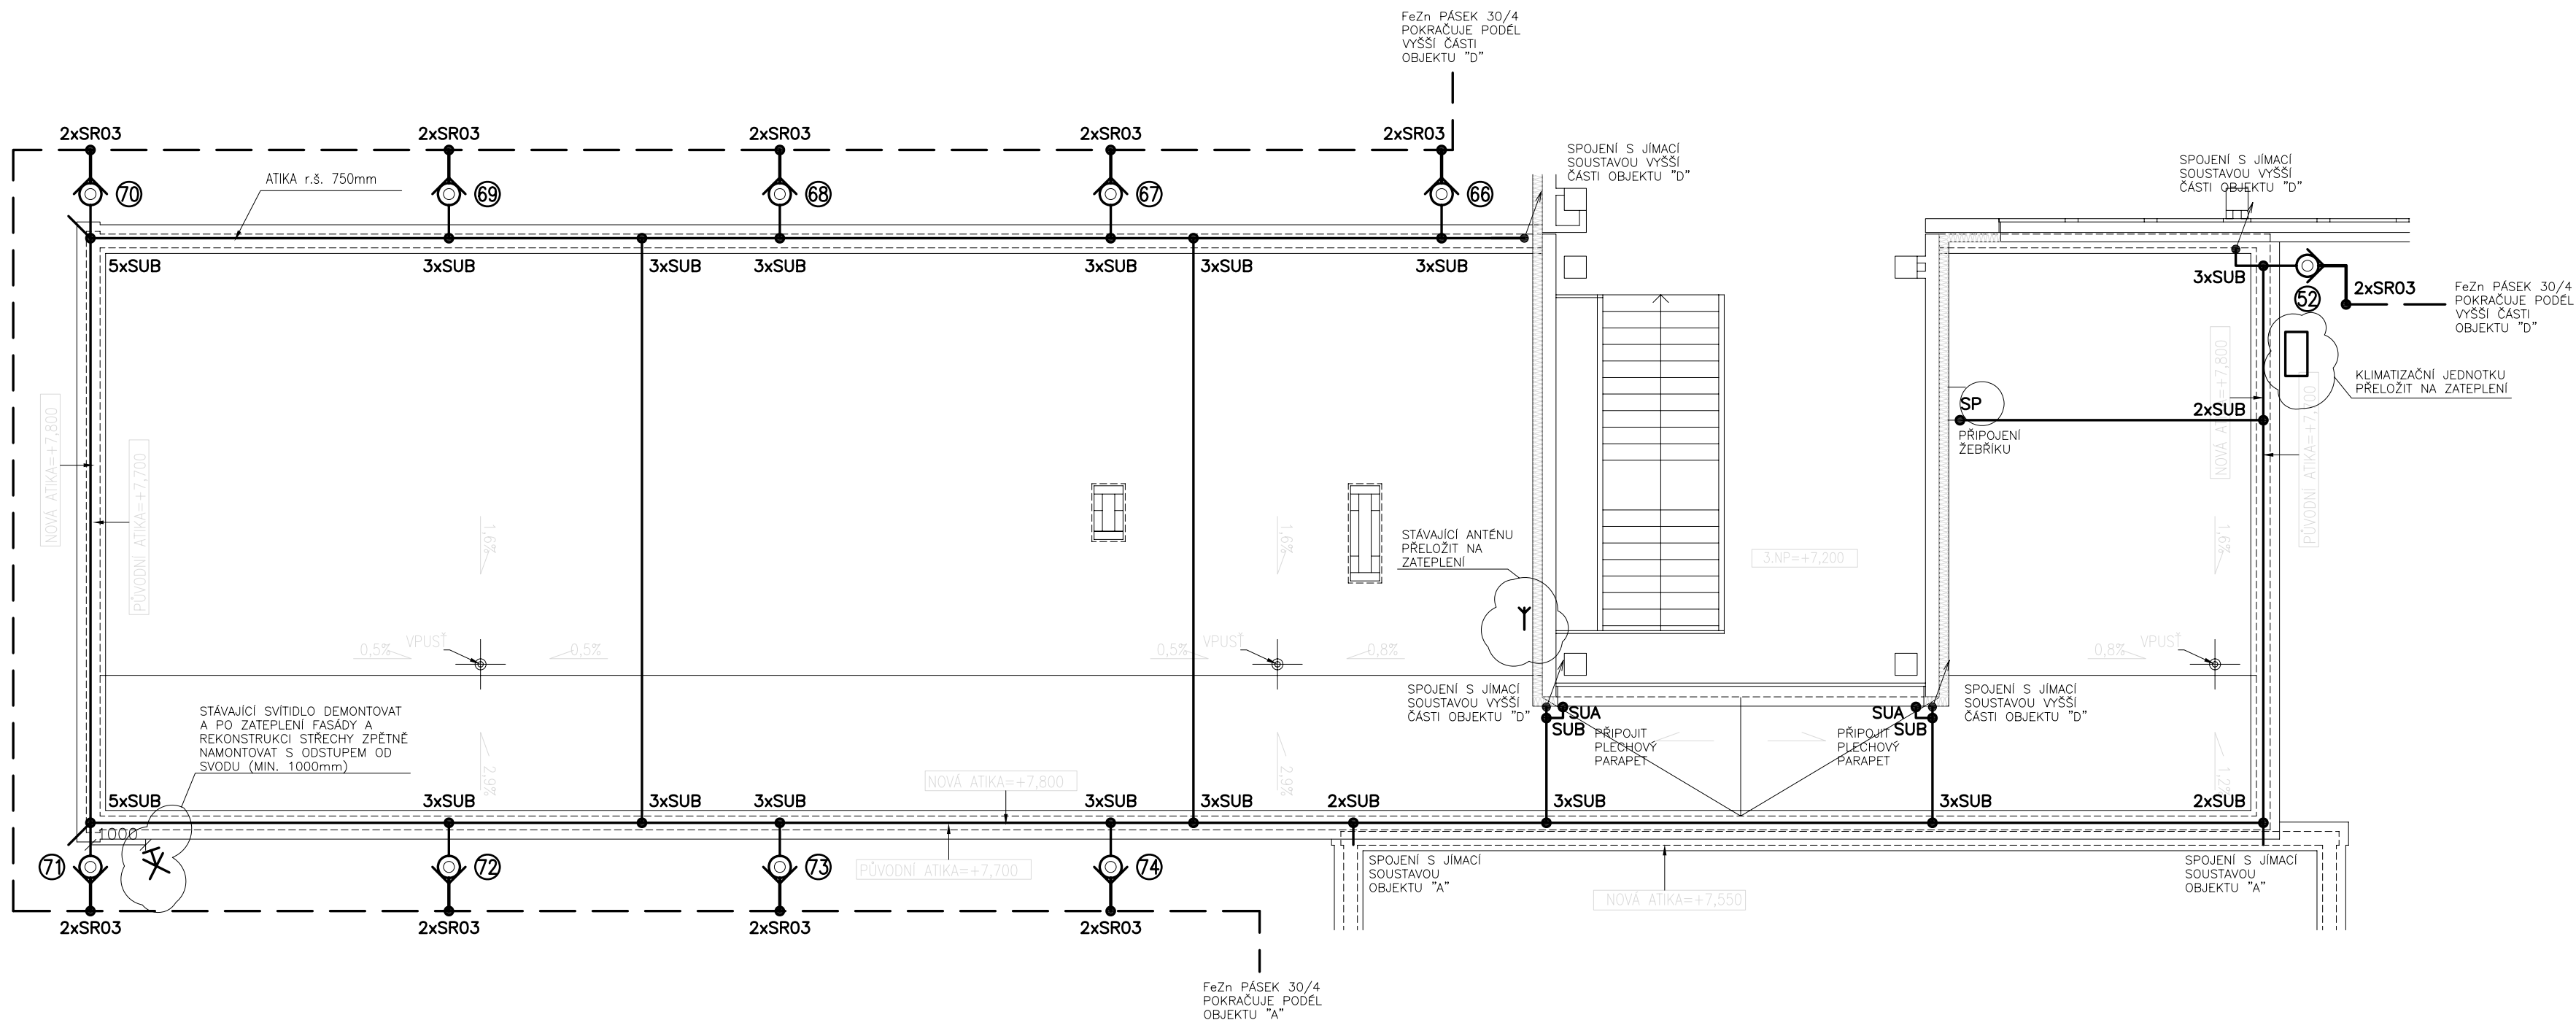

POZNÁMKY:

- STÁVAJÍCÍ ZAŘÍZENÍ NA FASÁDĚ BUDOU DEMONTOVÁNA A PO ZATEPLENÍ FASÁD BUDOU INSTALOVÁNA ZPĚT. POŠKOZENÁ SVÍTIDLA BUDOU NAHRAZENA NOVÝMI
- NOVÉ VYPÍNAČE OSVĚTLENÍ BUDOU INSTALOVÁNY DO KRABIC URČENÝCH DO ZATEPLENÍ. STÁVAJÍCÍ VODIČE BUDOU DLE POTŘEBY PRODLOUŽENY

POUŽITÉ NORMY

ČSN 33 2000-5-51 ed.3  
ČSN 33 2000-5-54 ed.3  
ČSN EN 50164  
ČSN EN 62305  
ČSN ISO 3864

LEGENDA ZNAČEK – VIZ VÝKRES "E10"

SYSTÉM OCHRANY PŘED BLESKEM JE NAVRŽEN VE TŘÍDĚ LPS II DLE ČSN EN 62305

MAXIMÁLNÍ ODPOR UZEMNĚNÍ NEMÁ BÝT VĚTŠÍ NEŽ 10Ω.

|   |                                        |   |                             |
|---|----------------------------------------|---|-----------------------------|
| VYPRACOVAL:<br><b>Z. KREJČÍ</b>                                                                            | ZODP. PROJEKTANT:<br><b>P. MORAVEC</b> | <b>LUXEL</b><br>Elektromontážní firma – Projektce – Realizace<br>Lazaretní 7, 615 00, Brno, tel: 545152705, fax: 545152768 |                             |
| VEDOUČÍ PROJEKTANT:<br><b>P. MORAVEC</b>                                                                   | KONTROLOVAL:<br><b>P. PRÝMA</b>        |   |                             |
| ZAKAZNÍK: STAVOPROJEKTÁ stavební firma, a.s.                                                               |                                        | ARCHIVNÍ č.   | <b>334101-001-01-01-000</b> |
| <b>BRNO – ST. LÍSKOVEC</b><br><b>ZŠ BOSONOŽSKÁ 9</b><br><b>ČÁST ELEKTRO</b><br><b>OCHRANA PŘED BLESKEM</b> |                                        | STUPEŇ   | <b>PROJEKT PRO ST.P.</b>    |
|   |                                        | VÝR. ČÍSLO   | –                           |
|   |                                        | DATUM   | <b>10/2013</b>              |
|   |                                        | FORMÁT   | <b>4A4</b>                  |
| OBSAH VÝKRESU:<br><b>PAVILON D – STŘECHA NAD 2.NP</b>                                                      |                                        | LISTŮ   | 1                           |
| NÁZEV VÝKRESU: <b>Pádorys jímací a zemní soustavy</b>                                                      |                                        | LIST   | 1                           |
|   |                                        | VÝKRES   | <b>E4</b>                   |