



MŠ SPÁLENÉ POŘÍČÍ ROZMÍSTĚNÍ PANELŮ - NÁVRH

IBC MonoSol 450 MS10-HC-N GEN2,
1762x1134x30mm
50 panelů - instalovaný výkon 22,5 kWp

střídač: GW25K-ET
baterie: Pylontech Force H1
optimalizéry: Tigo TS4-A-O

střeš. krytina: PVC
montážní systém: pro ploché střechy s
balastní zátěží
sklon střechy: 2°
azimut / orientace:
východ-severovýchod / jihozápad/západ
oblast zatížení sněhem / větrem: II / II

poznámka:

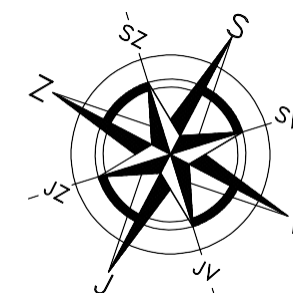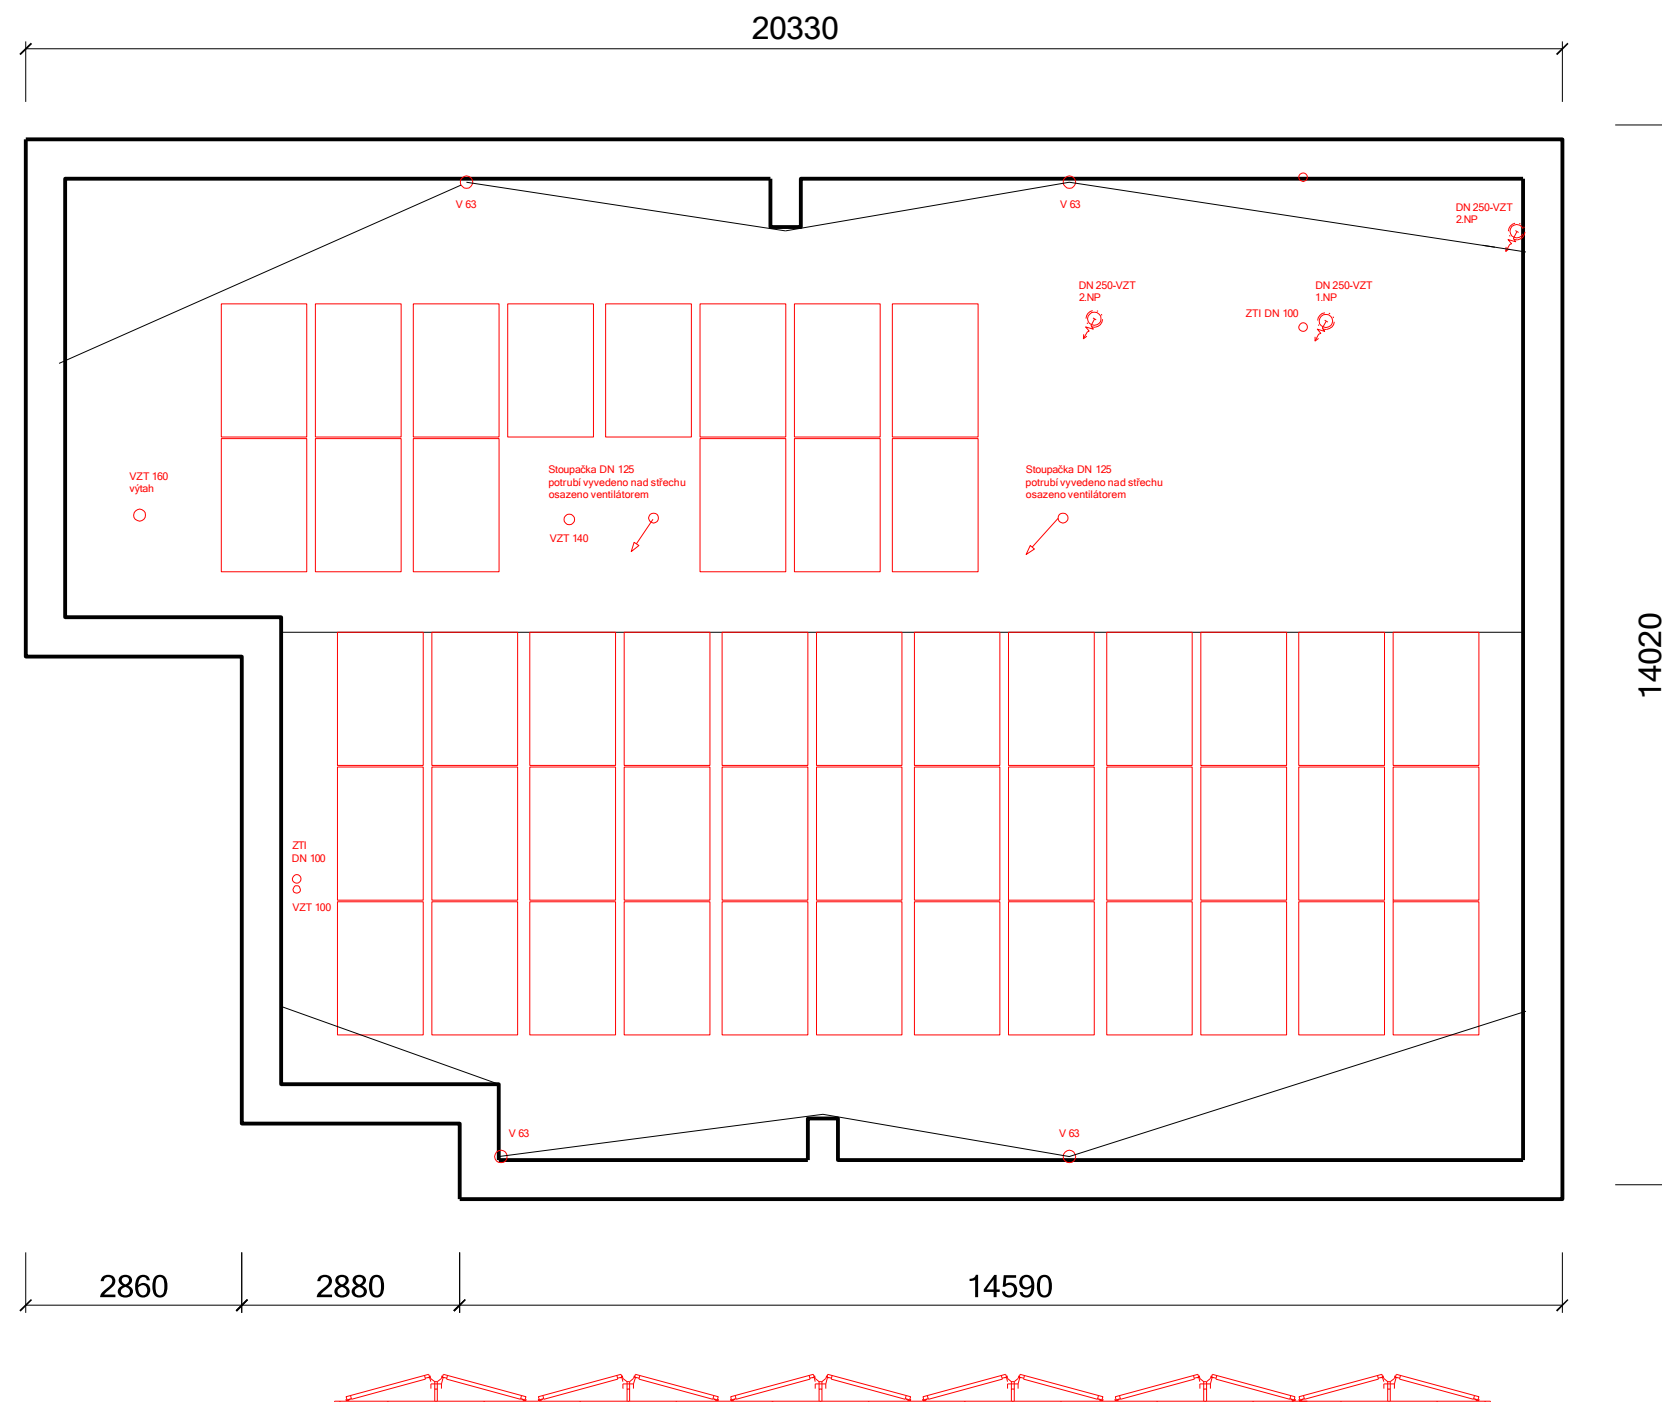

datum: 03.12.2024
měřítko: A3 1:100