


PŮDORYS – STROJNÍ ČÁST

LEGENDA STROJŮ A ZAŘÍZENÍ:


- ČS čerpací stanice
- Č1,2 ponorné čerpadlo
- VT vodící tyče čerpadla
- D držák vodících tyčí
- PL pochůzná lávka
- Z zadržadl
- Ž žebřík
- P poklop
- ZK zpětná klopka
- KK kulový kohout
- PK proplochovací koncovka výtlačku včetně kulového kohoutu a požární koncovky typu C
- VČ vypouštěcí a čističí odbočka s kulovým kohoutem
- NK nátokový koš
- IP indukční průtokoměr – měrný objekt
- ZZ zvedací zařízení čerpadel a nátokového koše
- PT potoka zvedacího zařízení
- HP hydrantový poklop (dodávka stavy)

LEGENDA PROPOJOVACÍCH POTRUBÍ:

- 1 DN300 nátok odp. vod do ČS
- 2 DN250 hovoriní přepod z ČS
- 3 DN80 výtlačk z ČS
- 4 2xDN100 kabely – elektro

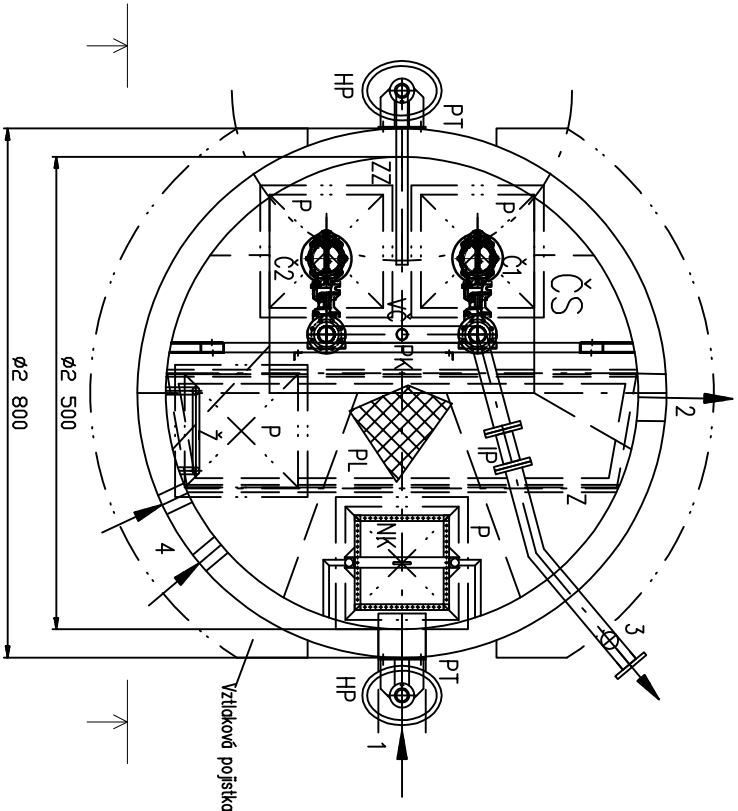

ŘEZ – STROJNÍ ČÁST

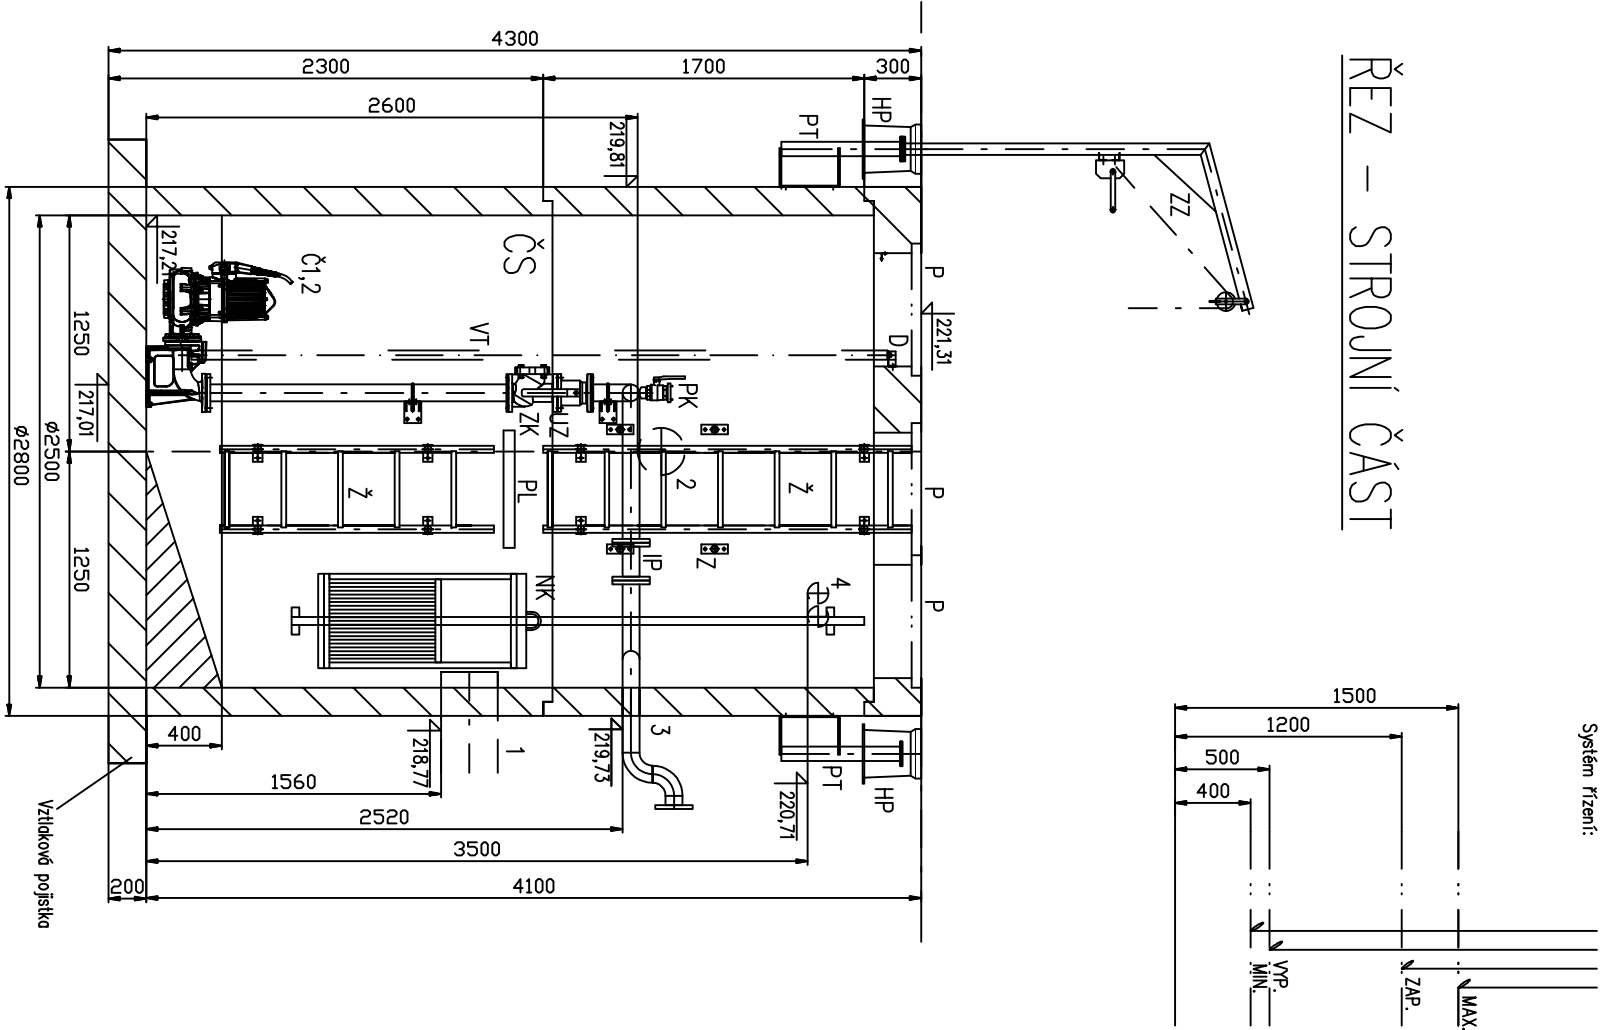

Hlavní projektant	Vypracoval	Kreslil	REC,ing. spol. s r. o. Realizování a projektování společnost Pod Výrovem 1061 549 01 Nové Město nad Metují tel./fax: 491 421 683, 491 426 911
Multiagua s.r.o.	Ing. Milan Zítka	Martin Krpálek	
Investor Obec Nepolisy, Nepolisy 75, 503 63 Nepolisy			
Místo Nepolisy – místní část Zadražany, kraj Královéhradecký			
Akce	KANALIZACE NEPOLISY – MÍSTNÍ ČÁST LUKOVÁ		
D.2 DOKUMENTACE TECHNICKÝCH A TECHNOLOGICKÝCH ZAŘÍZENÍ			
Část dokumentace D.2.1 PS 01 STROJNĚ TECHNOLOGICKÁ ČÁST ČS			Příloha
Půdorys a řez technologie ČS			D.2.1.3

Tato dokumentace včetně všech příloh je duševním vlastnictvím společnosti REC,ing. spol. s r.o.. Jiné osoby (jak fyzické, tak právnické) nejsou bez předchozího výslovného souhlasu oprávněny tuto dokumentaci ani její části jakkoli využívat, kopírovat (ani jiným způsobem rozmnožovat) nebo zpřístupnit dalším osobám.