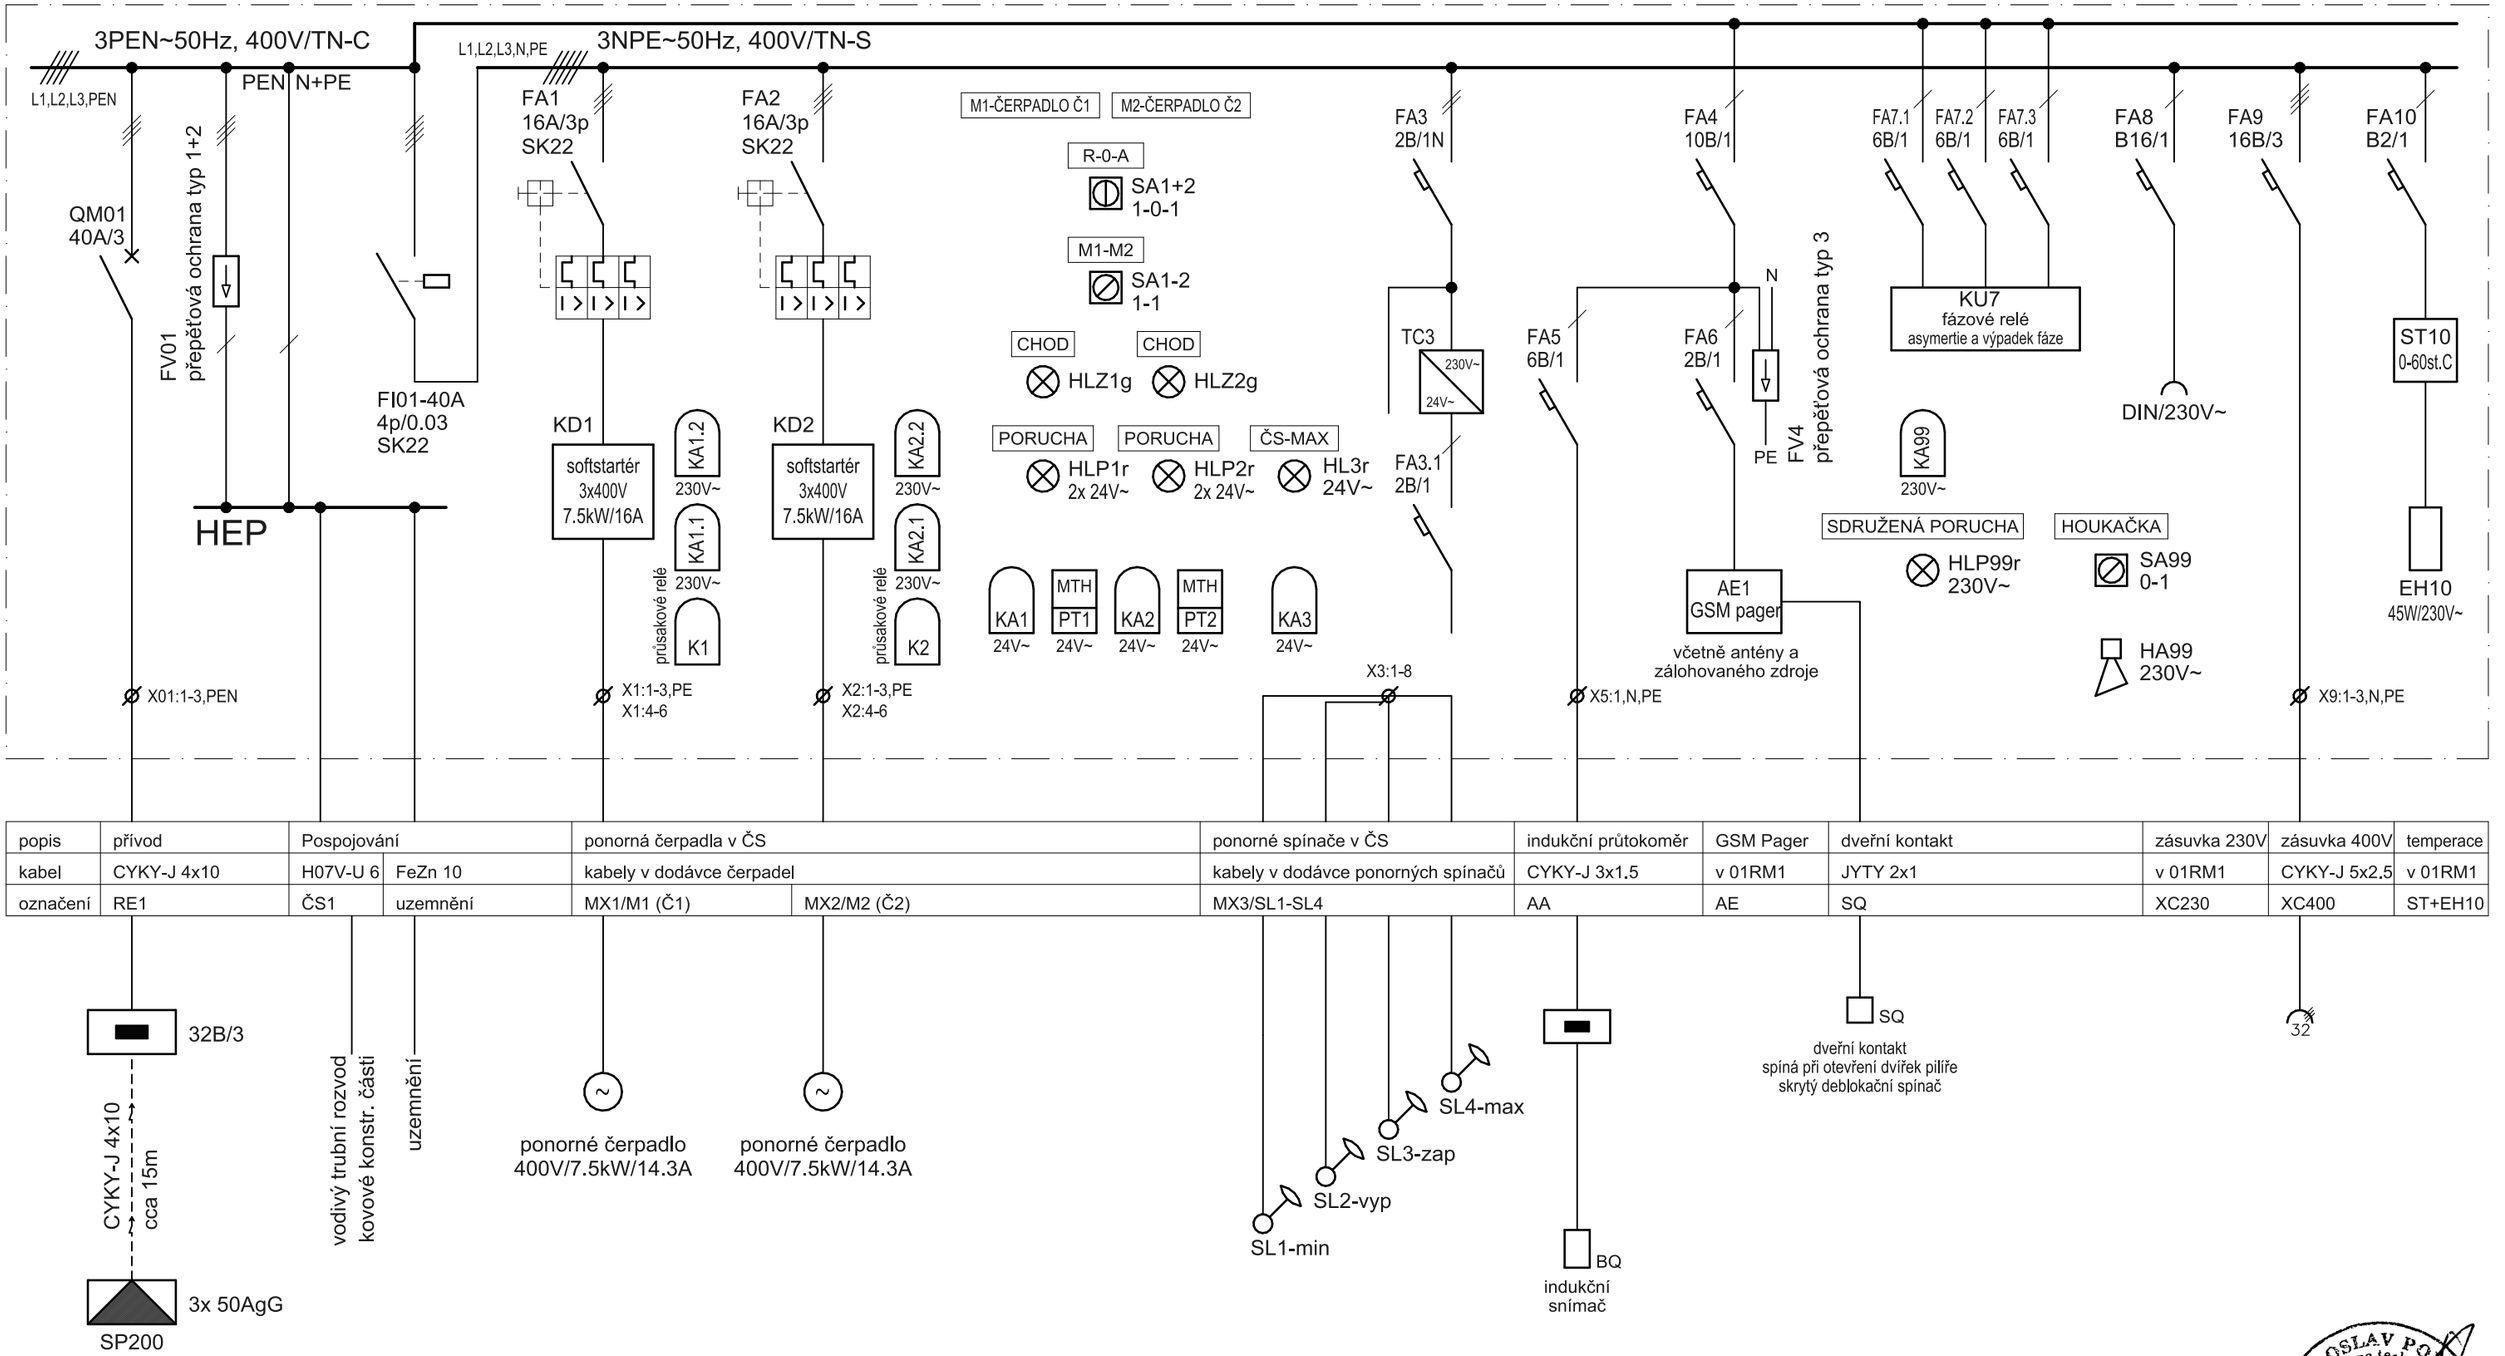

popis	přívod	Pospojování		ponorná čerpadla v ČS		ponorné spínače v ČS	indukční průtokoměr	GSM Pager	dveřní kontakt	zásuvka 230V	zásuvka 400V	temperace
kabel	CYKY-J 4x10	H07V-U 6	FeZn 10	kabely v dodávce čerpadel		kabely v dodávce ponorných spínačů	CYKY-J 3x1,5	v 01RM1	JYTY 2x1	v 01RM1	CYKY-J 5x2,5	v 01RM1
označení	RE1	ČS1	uzemnění	MX1/M1 (Č1)	MX2/M2 (Č2)	MX3/SL1-SL4	AA	AE	SQ	XC230	XC400	ST+EH10

TYP - plastový rozvaděč do plastového pilíře s průhlednými dveřmi
ROZMĚRY - š=600mm, v=800mm, hl=300mm
SOUSTAVA - 3PEN~50Hz, 400V/TN-C-do místa rozdělení, 3NPE~50Hz, 400V/TN-S
- 2~50Hz, 24V/PELV
JMENOVITÝ PROUD - 40 A
ZKRATOVÁ ODOLNOST - 10 kA
KRYTÍ - IP 65 / IP 20
OCHRANA PŘED ÚRAZEM ELEKTRICKÝM PROUDEM
ŽIVÝCH ČÁSTÍ - KRYTÍM A IZOLACÍ
NEŽIVÝCH ČÁSTÍ - AUTOMATICKÝM ODPOJENÍM OD ZDROJE, PROUDOVÝM CHRÁNIČEM

Poznámka: Pomocná relé KA jsou 24V~ a 230V~, patice na DIN lištu
Softstartéry jsou 24V~, signálky jsou 24V~ a 230V~
Hlavní vypínač QM01 - montáž na bok rozvaděče

Ing. MIROSLAV POLÁŠEK
autorizovaný technik pro technologická zařízení
ČKAIT - 0600625

AKCE	KANALIZACE NEPOLISY - MÍSTÍ ČÁST LUKOVÁ Projektová dokumentace pro provádění stavby D.2 - Dokumentace technických a technologických zařízení	STUPEŇ / DATUM	DPS / 07.2017
		FORMÁT	2 A4
PŘÍLOHA	PS 02 - Elektro vybavení a dálkový přenos Rozvaděč 01RM1	LIST / POČET LISTŮ 1 / 1	D.2.2.03