

KANALIZACE NEPOLISY-MÍSTNÍ ČÁST LUKOVÁ

SCHÉMA ULOŽENÍ POTRUBÍ
hladký plný polypropylen SN 12 DN 300
V KOMUNIKACI III. TŘÍDY 32737

- Asfaltový beton ohraný ACO 11+ tl. 50 mm v šířce 3350 mm
- Postřik spojovací (SPA) 0,5 kg/m² v šířce 3350 mm
- Asfaltový beton ložní ACL 22 tl. 70 mm v šířce 2300 mm
- Postřik spojovací (SPA) 1,0 kg/m² v šířce 2300 mm
- Asfaltový beton podkladní ACP 22+ tl. 80 mm v šířce 1900 mm
- Infiltrační postřik (PI) 1,0 kg/m² v šířce 1900 mm
- Cementová stabilizace S I tl. 150 mm v šířce 1500 mm
- SP tl. 250 mm v šířce 1100 mm
- CELKEM 600 mm

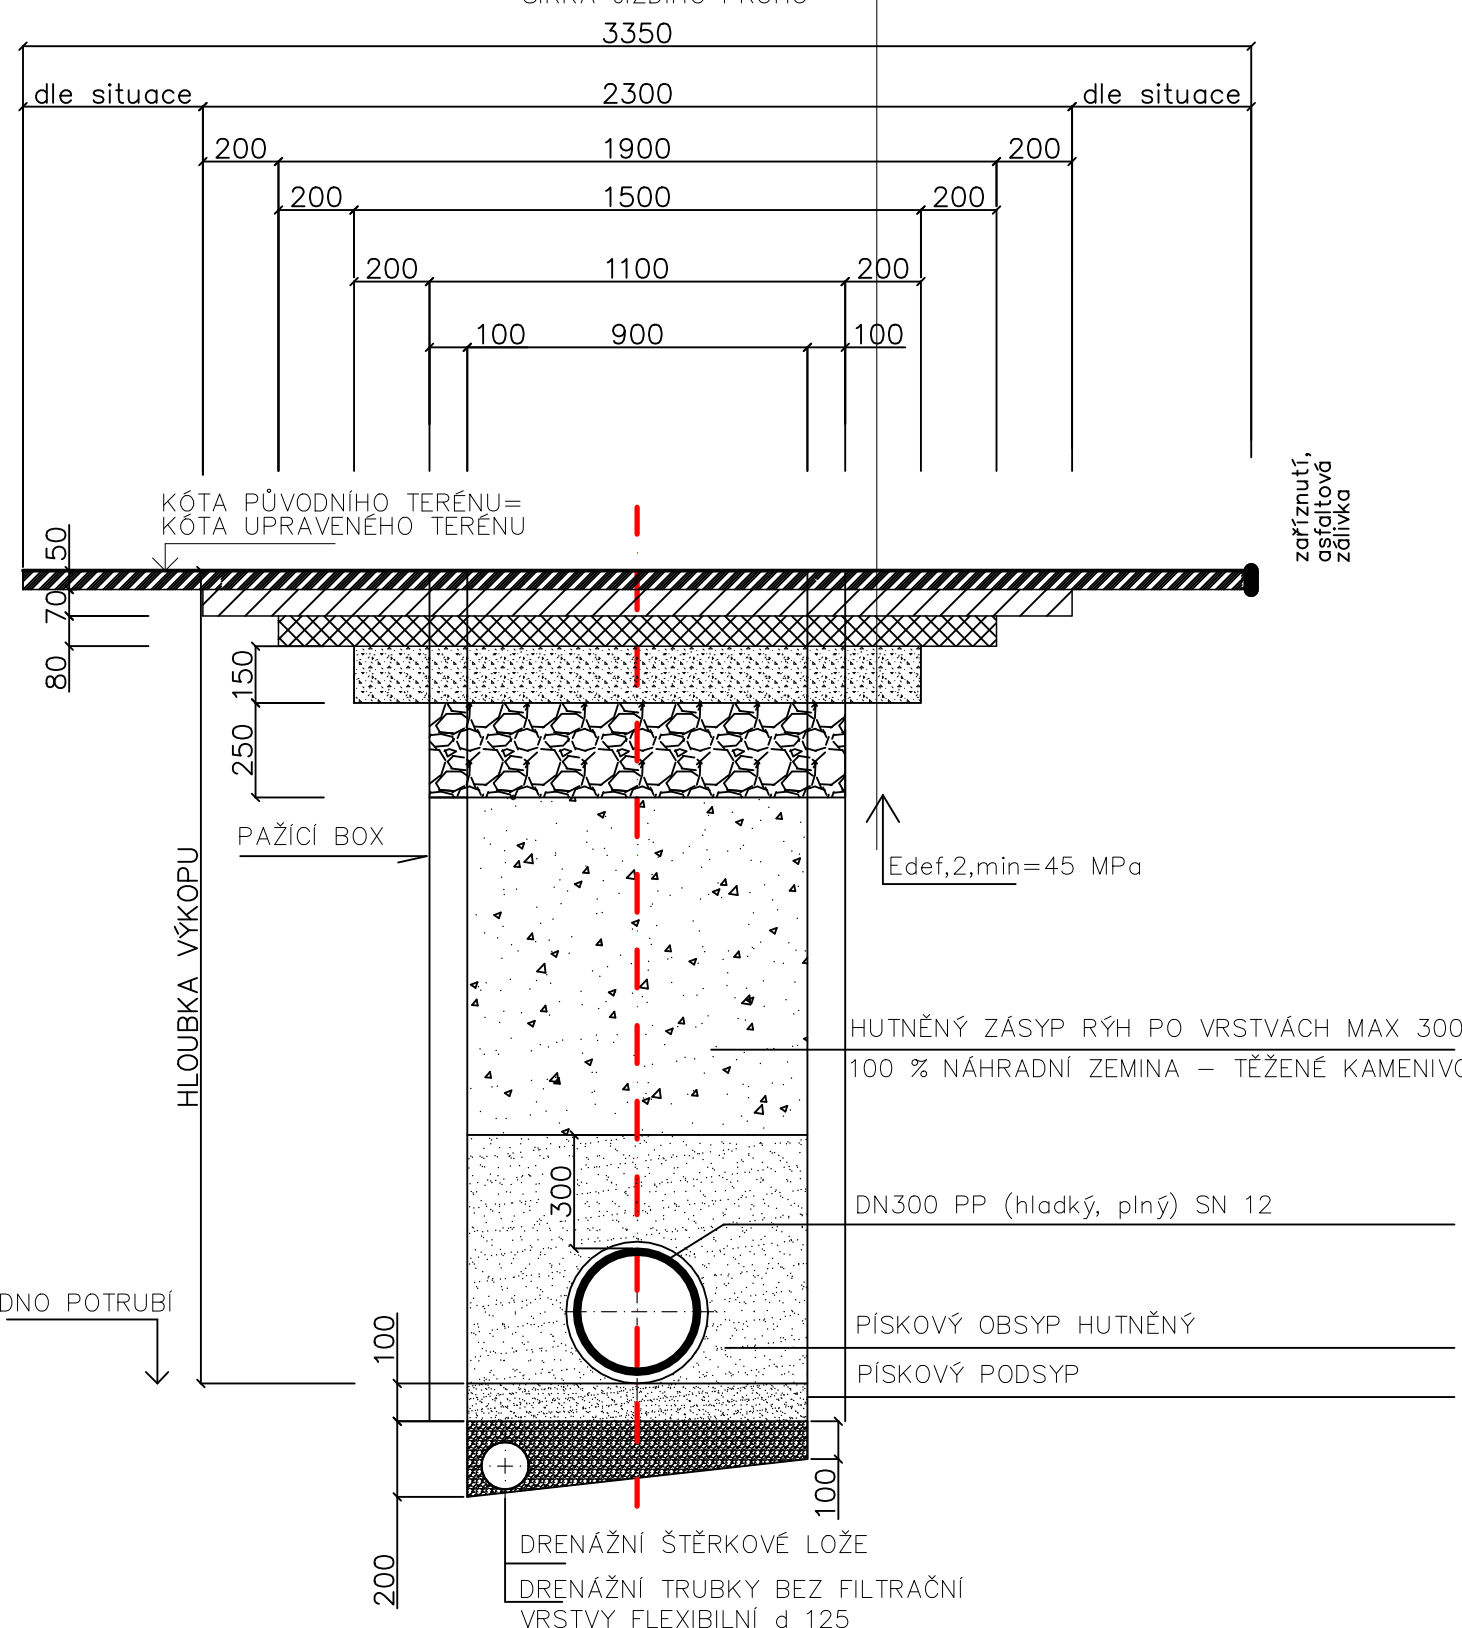


SCHÉMA ULOŽENÍ POTRUBÍ
hladký plný polypropylen SN 12 DN 300
PE 100RC SDR11 90x8,2mm
V KOMUNIKACI III. TŘÍDY 32737

- Asfaltový beton ohraný ACO 11+ tl. 50 mm v šířce 2225 mm
- Postřik spojovací (SPA) 0,5 kg/m² v šířce 2225 mm
- Asfaltový beton ložní ACL 22 tl. 70 mm v šířce 1700 mm
- Postřik spojovací (SPA) 1,0 kg/m² v šířce 1700 mm
- Asfaltový beton podkladní ACP 22+ tl. 80 mm v šířce 1500 mm
- Infiltrační postřik (PI) 1,0 kg/m² v šířce 1500 mm
- Cementová stabilizace S I tl. 150 mm v šířce 1300 mm
- SP tl. 250 mm v šířce 1100 mm
- CELKEM 600 mm

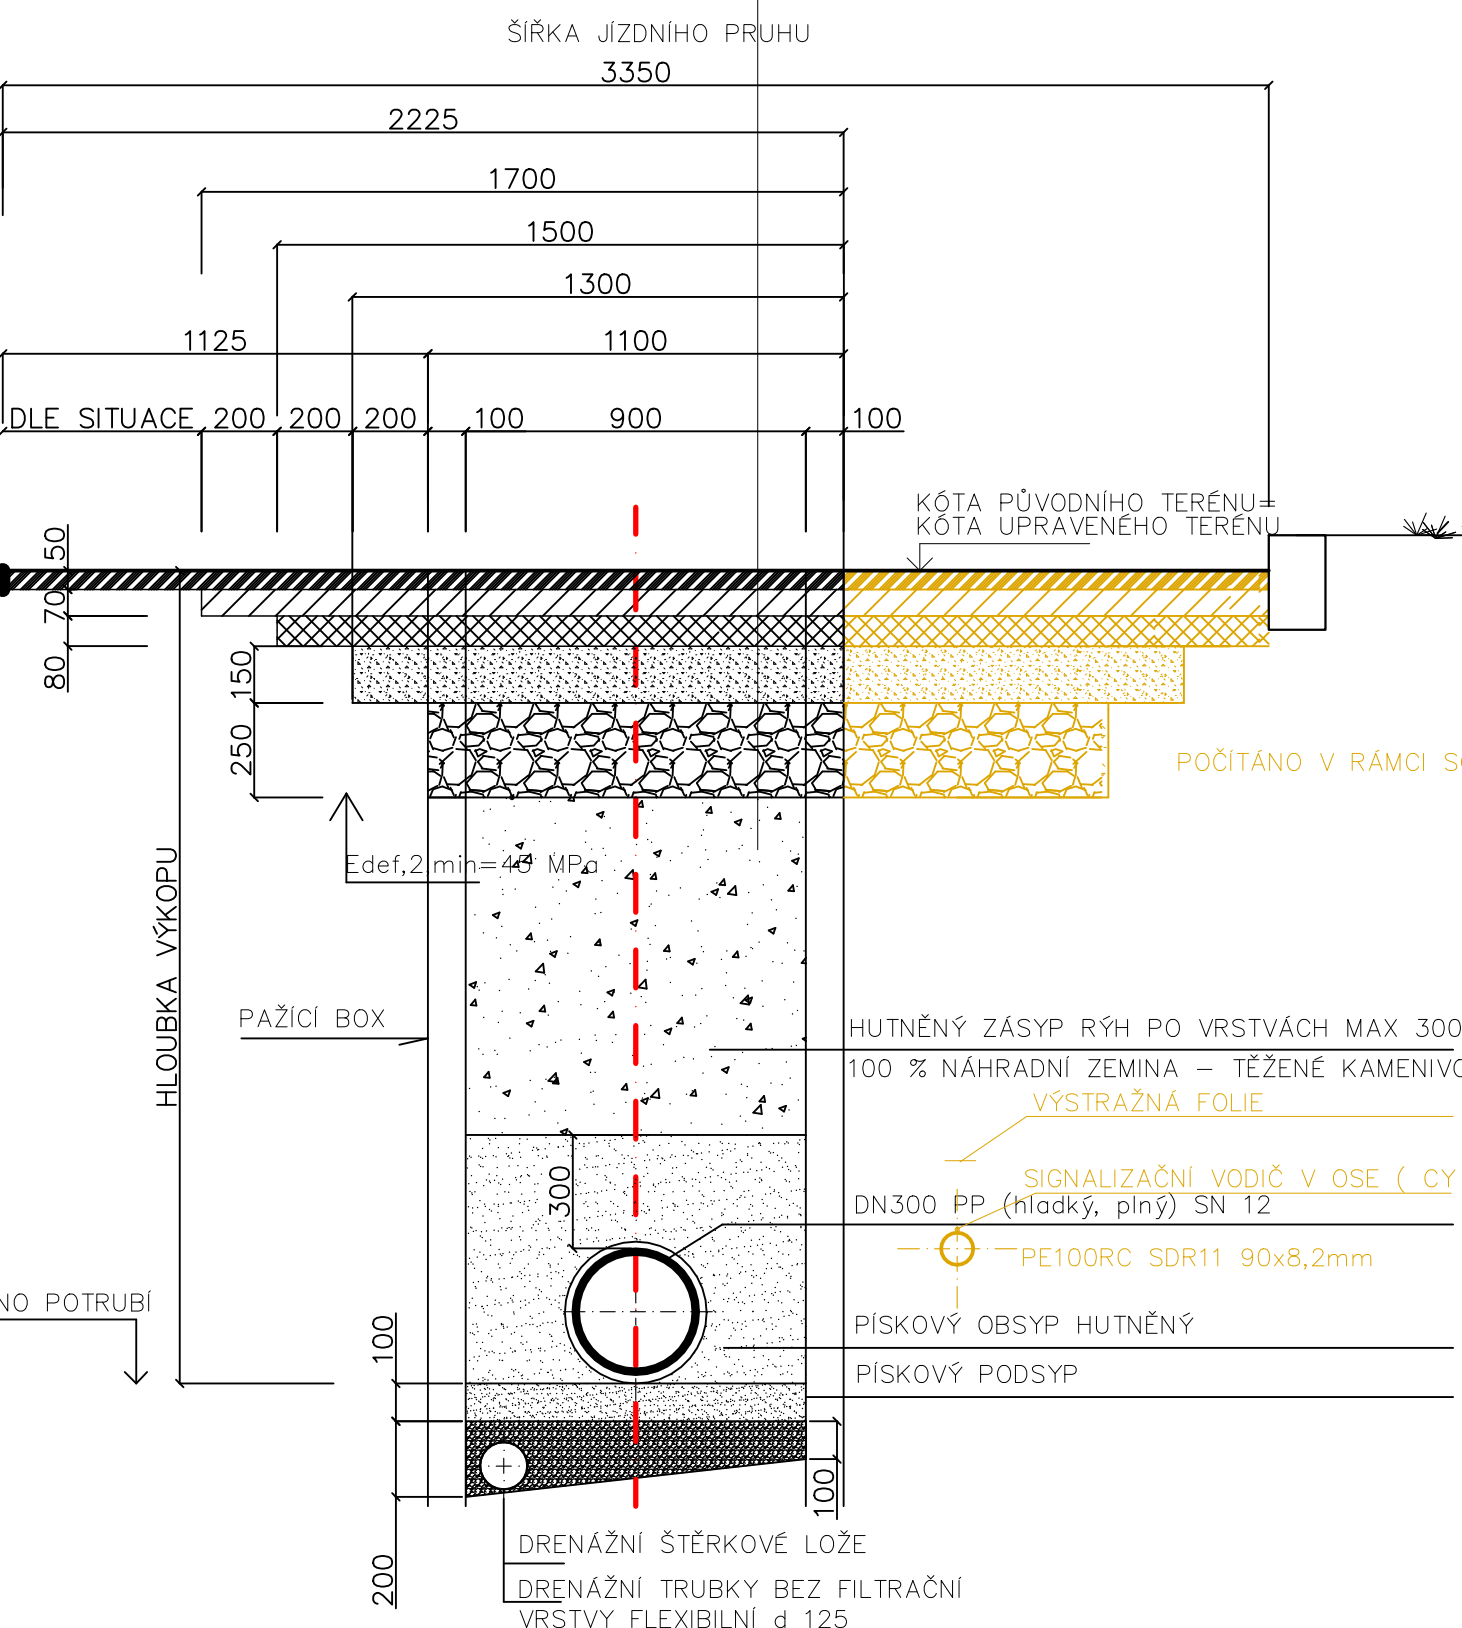


SCHÉMA ULOŽENÍ POTRUBÍ
hladký plný polypropylen SN 12 DN 300
PE 100RC SDR11 90x8,2mm
V KOMUNIKACI III. TŘÍDY 32737

- Asfaltový beton ohraný ACO 11+ tl. 50 mm v šířce 2225 mm
- Postřik spojovací (SPA) 0,5 kg/m² v šířce 2225 mm
- Asfaltový beton ložní ACL 22 tl. 70 mm v šířce 1800 mm
- Postřik spojovací (SPA) 1,0 kg/m² v šířce 1800 mm
- Asfaltový beton podkladní ACP 22+ tl. 80 mm v šířce 1600 mm
- Infiltrační postřik (PI) 1,0 kg/m² v šířce 1600 mm
- Cementová stabilizace S I tl. 150 mm v šířce 1400 mm
- SP tl. 250 mm v šířce 1200 mm
- CELKEM 600 mm

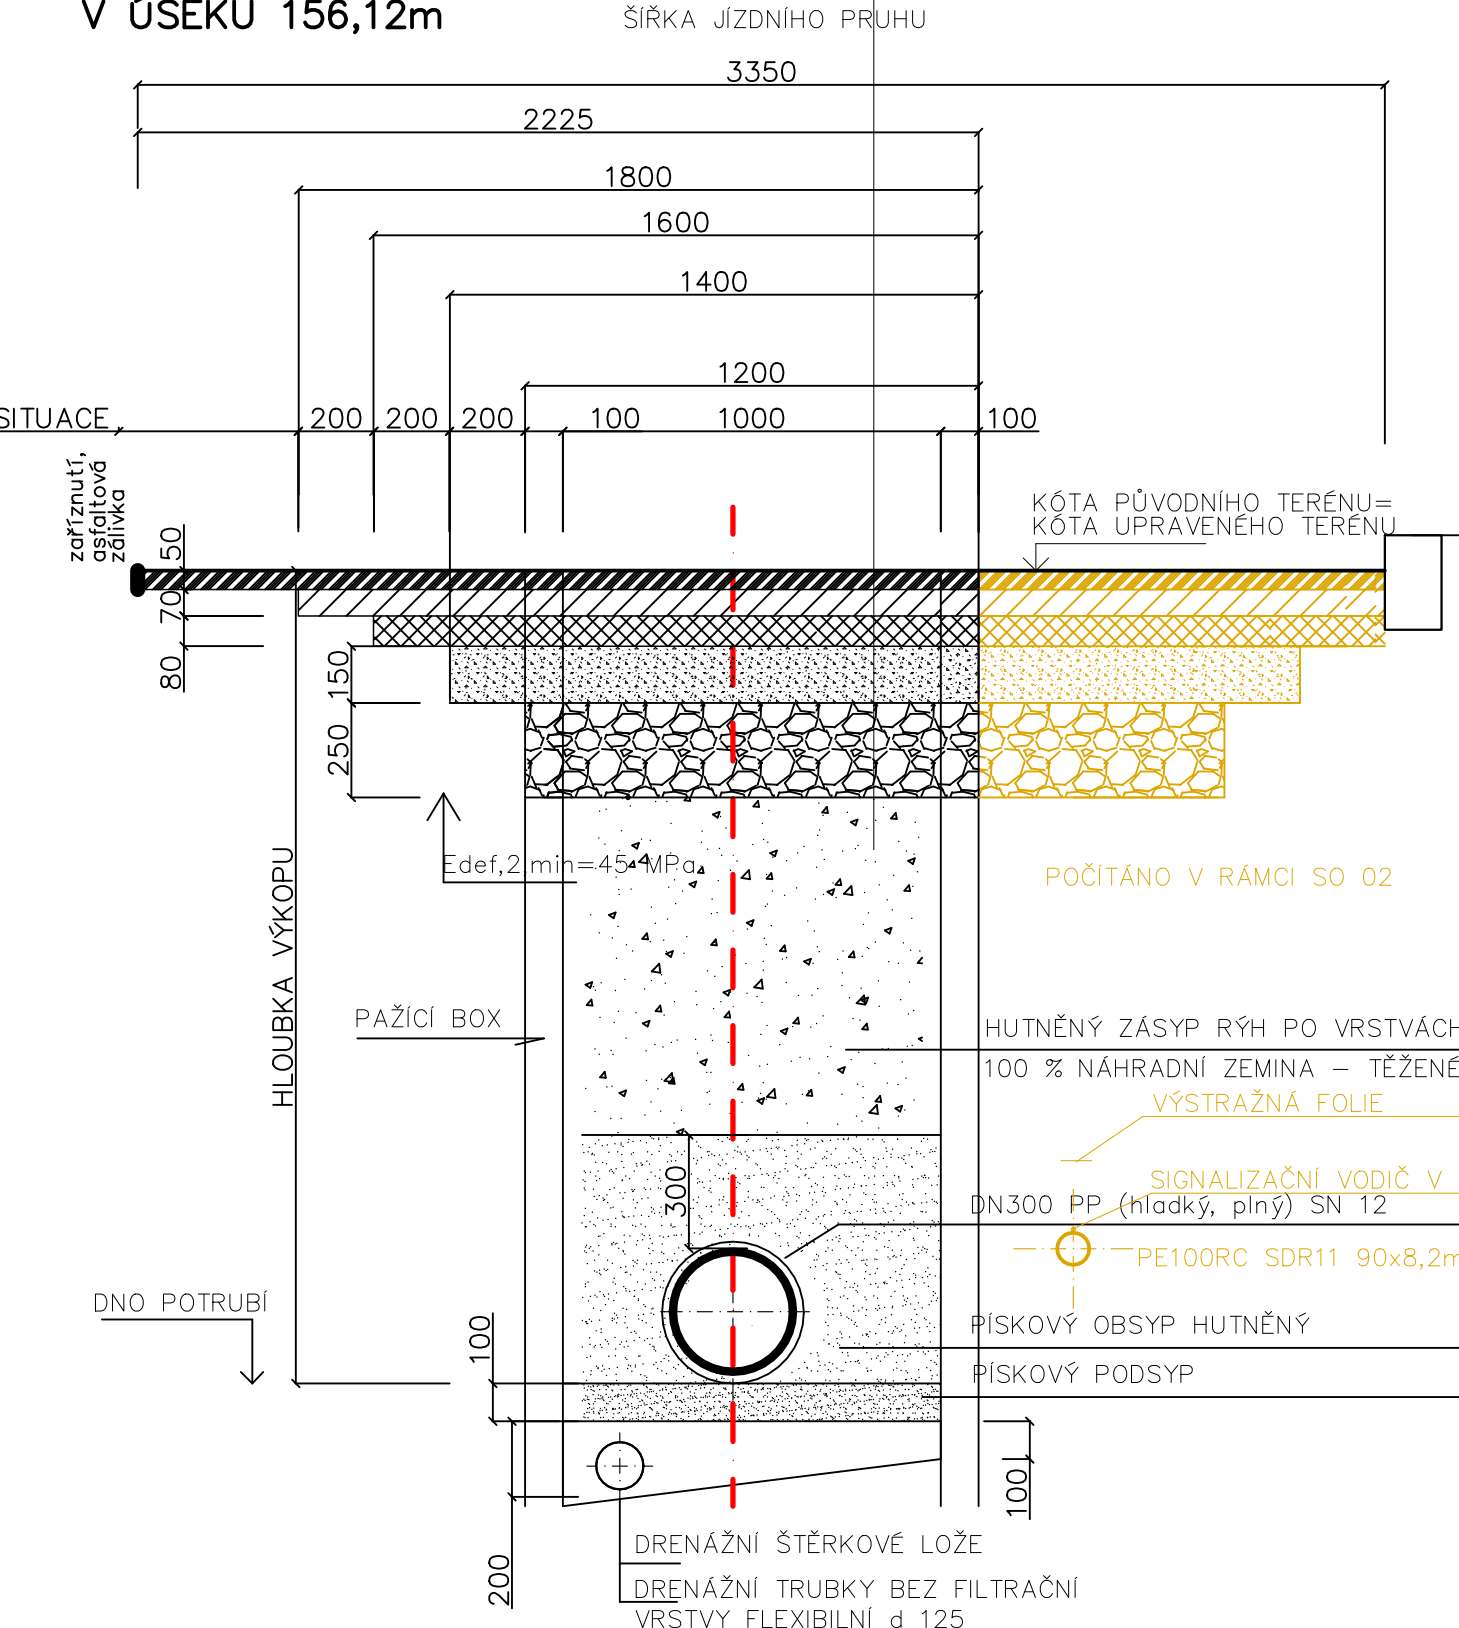


SCHÉMA ULOŽENÍ POTRUBÍ
hladký plný polypropylen SN 12 DN 300
PE 100RC SDR11 90x8,2mm
V TRAVNATÉM TERÉNU

- PLOŠNÁ UROVNĚKA TERÉNU 1100mm
- SEJMUTÍ A NAVRÁCENÍ ORNICE t. 200mm 1100mm
- CELKEM POZN. - OSETÍ TRAVNÍM SEMENEM - PŘÍKOP, ZAHRADA

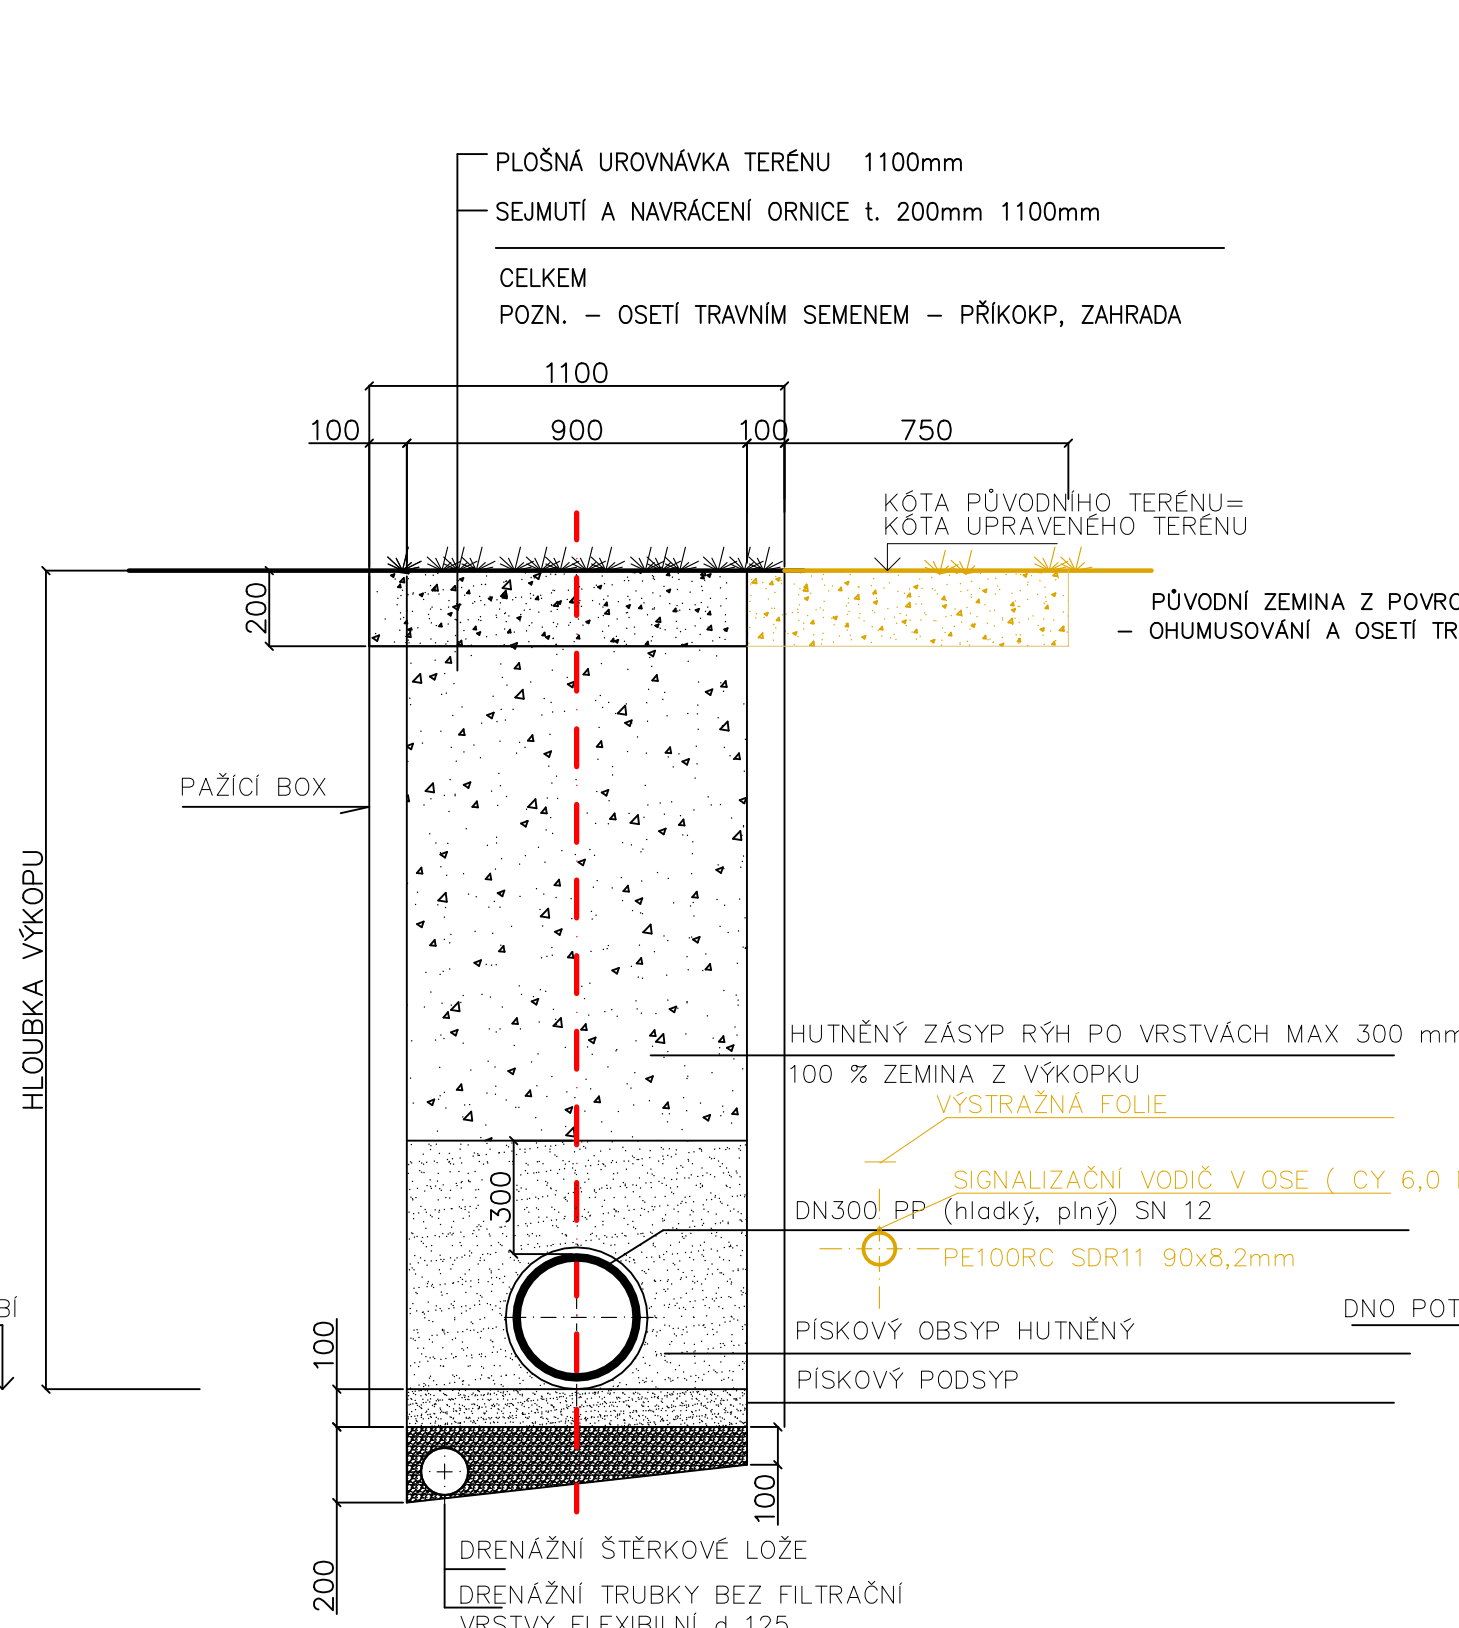


SCHÉMA ULOŽENÍ POTRUBÍ
hladký plný polypropylen SN 12 DN 300
V MÍSTNÍ KOMUNIKACI

- asfaltobeton ACO 11+ (DLE ČSN EN 13108-1) 40 mm šířka 2600 mm v šířce 2600 mm
- Postřik spojovací (SPA) 1,0 kg/m² v šířce 2600 mm
- obalované kamenivo ACP 16+ (DLE ČSN EN 13108-1) 70 mm šířka 2100 mm
- infiltrační postřik IP 1,0 kg/m² šířka 2100 mm
- infiltrační postřik IP 1,0 kg/m² šířka 2100 mm
- celkem 260 mm šířka 1100 mm

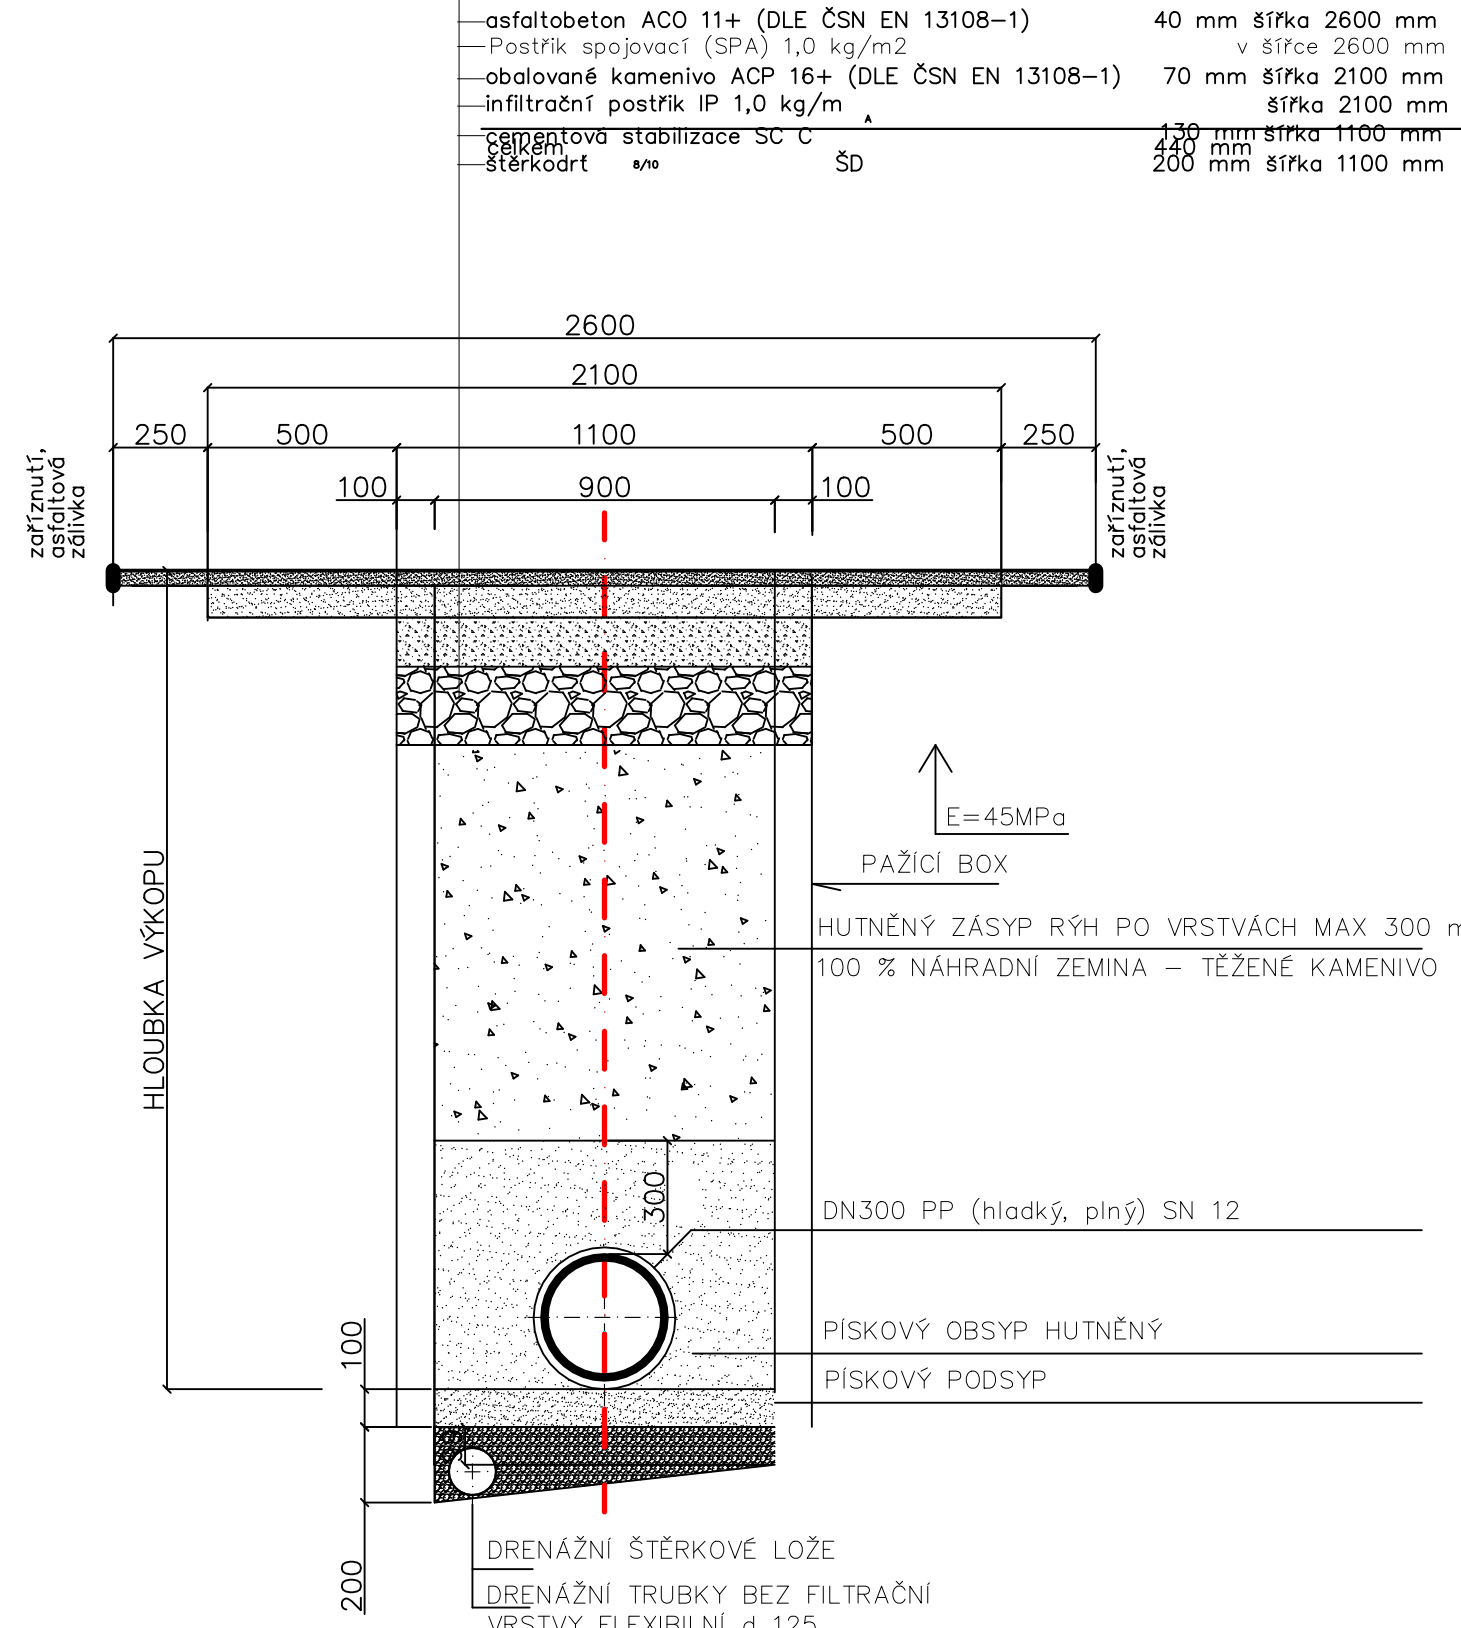


SCHÉMA ULOŽENÍ POTRUBÍ
hladký plný polypropylen SN 12 DN 300
DLAŽBA 300X300X50

- dlazba tl. 50 mm 30x30cm (původní 95% náhrada 5%) s. 1100 mm (2xchodníková obruba)
- drčené kamenivo 0-4 mm, tl. 80 mm,
- šterkodrt ŠD 200 mm šířka 1100 mm
- celkem 330 mm


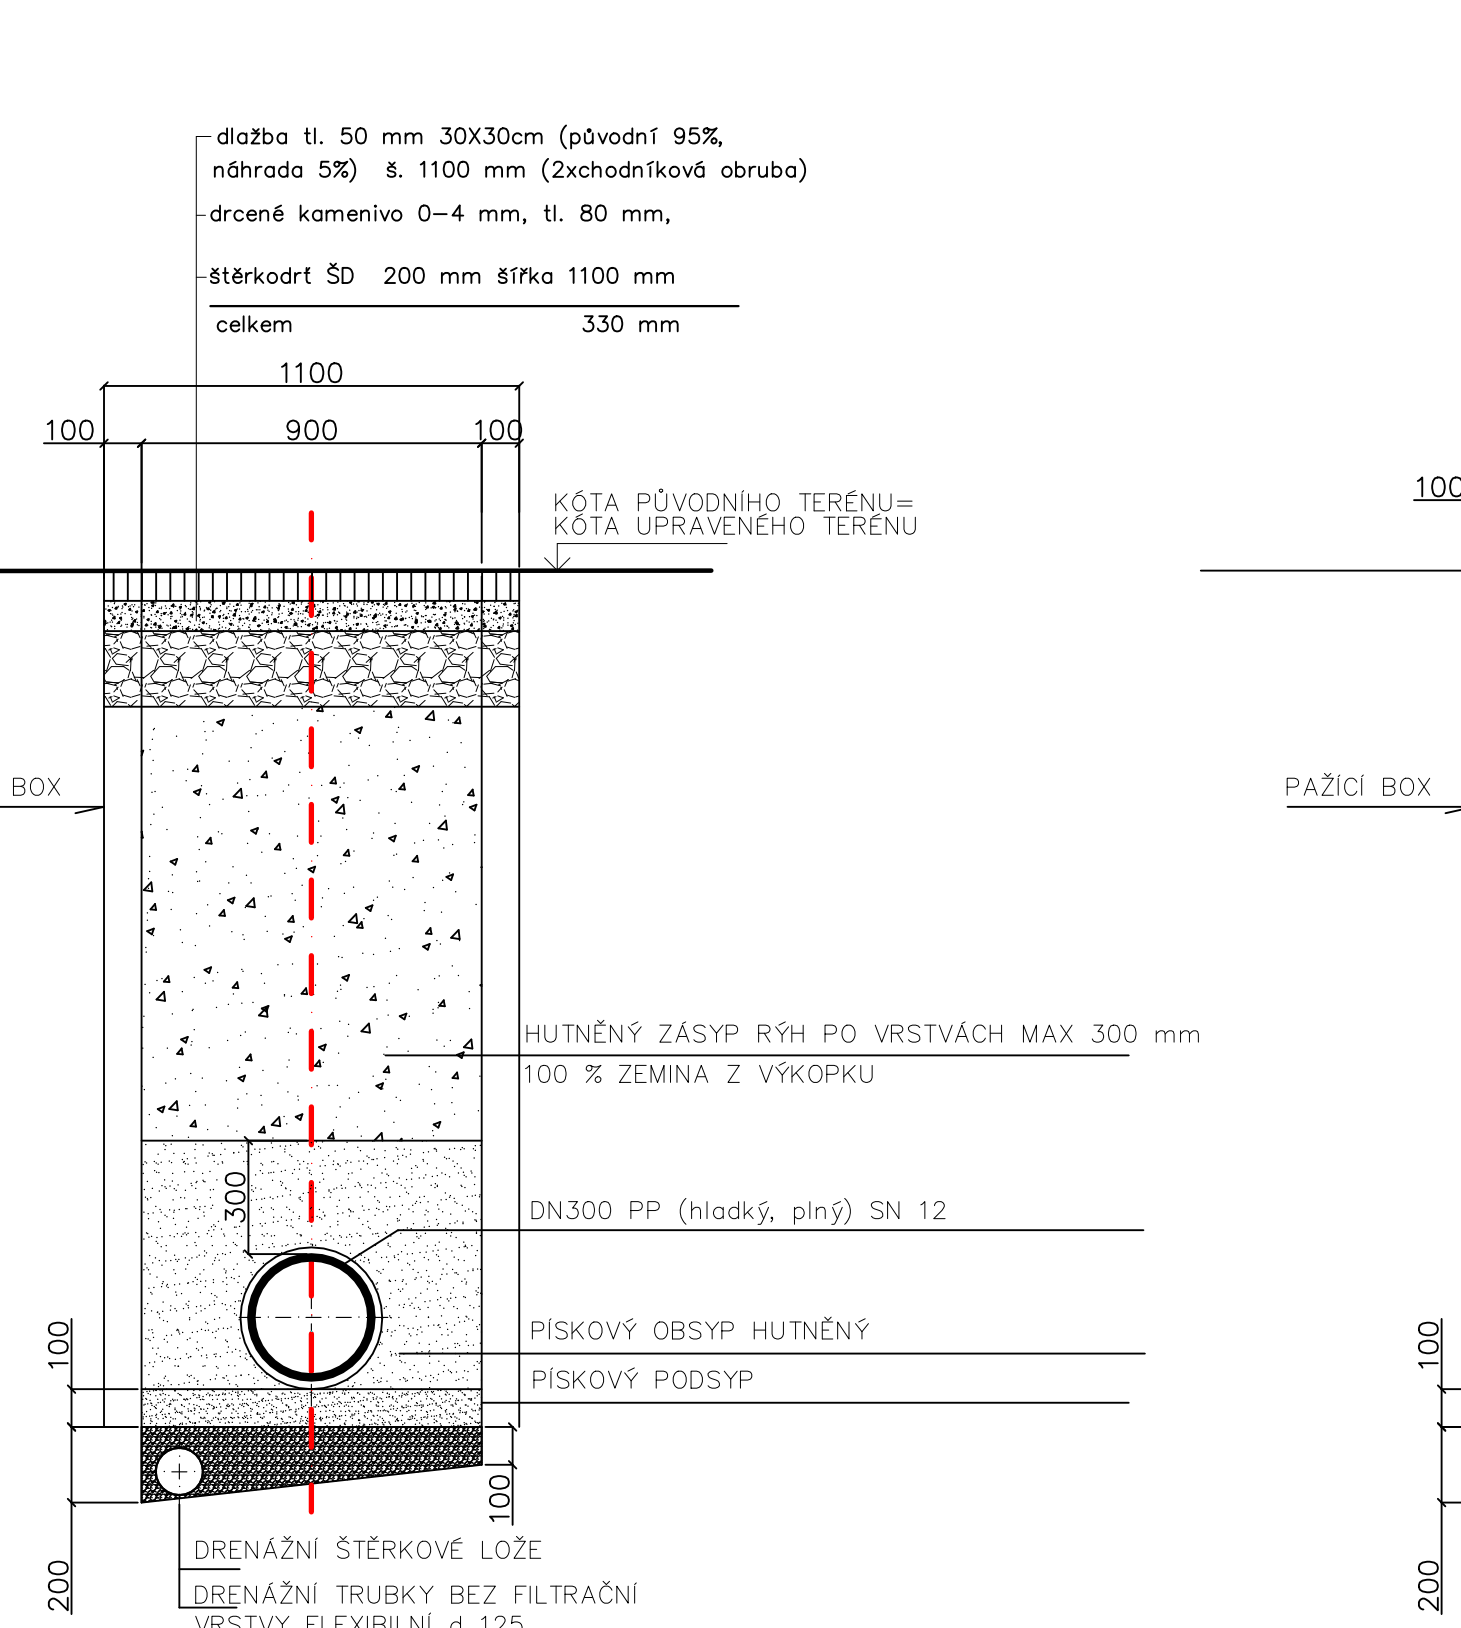


SCHÉMA ULOŽENÍ POTRUBÍ
hladký plný polypropylen SN 12 DN 300
ŠTĚRKOVÁ CESTA

- vibrováný štěr (16-32) 200 mm šířka 1100 mm
- šterkodrt ŠD 150 mm šířka 1100 mm
- celkem 350 mm

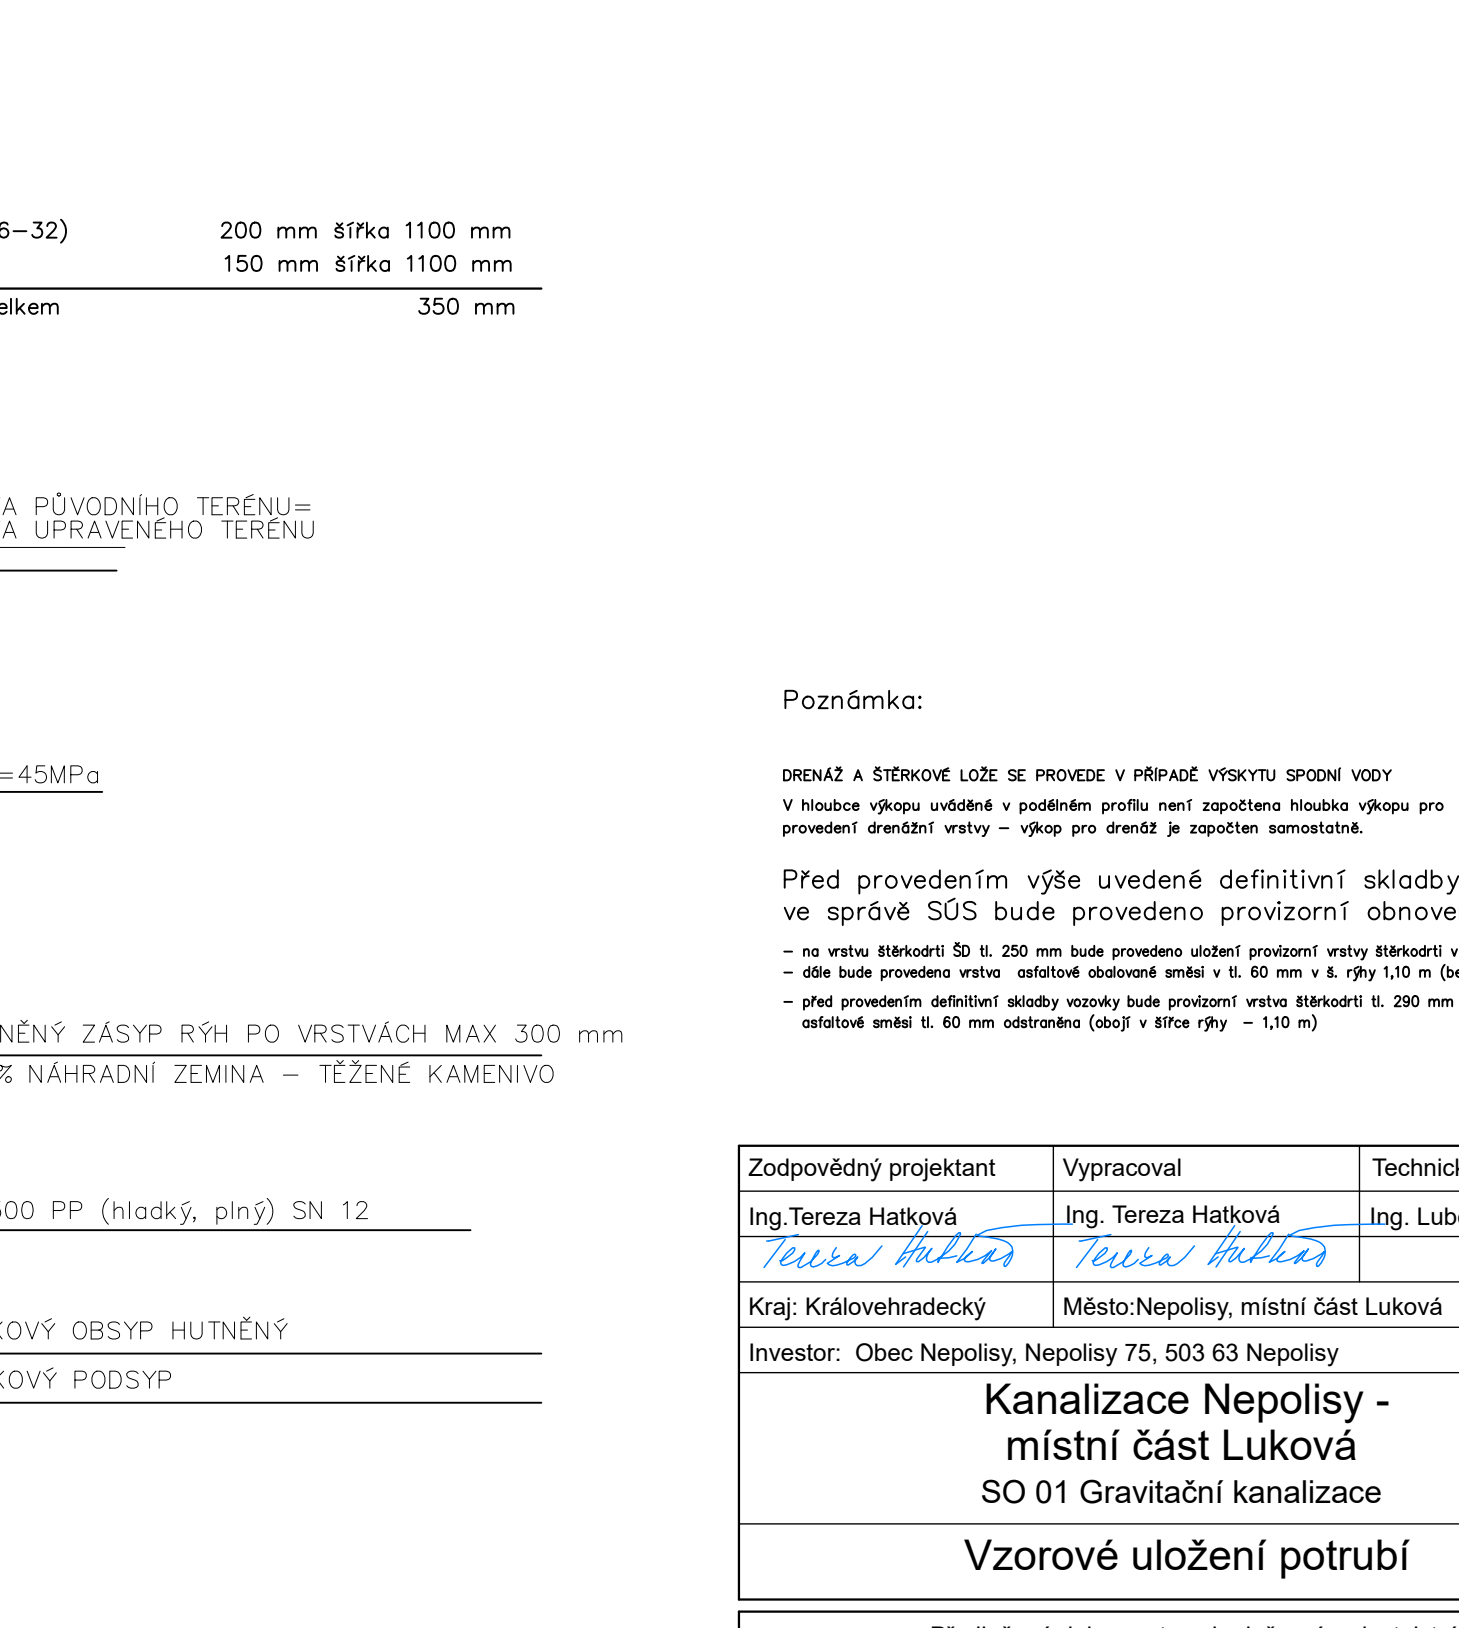

Poznámka:

DRENÁŽ A ŠTĚRKOVÉ LOŽE SE PROVEDE V PŘÍPADĚ VÝSKYTU SPONNÍ VODY

V hloubce výkopu uvedené v podélném profilu není započtena hloubka výkopu pro provedení drenážní vrstvy - výkop pro drenáž je započten samostatně.

Před provedením výše uvedené definitivní skladby komunikací ve správě SÚS bude provedeno provizorní obnovení povrchu.

- na vstupu šterkodrti ŠD tl. 250 mm bude provedeno uložení provizorní vrstvy šterkodrti v tl. 250 mm v š. rýhy 1,10 m
- dle bude provedeno vrstva - celistvě obalované směsí v tl. 60 mm v š. rýhy 1,10 m (dle požad.
- před provedením definitivní skladby vozovky bude provizorní vrstva šterkodrti tl. 250 mm a vrstva obalované směsí tl. 60 mm odstraněna (obojí v šířce rýhy - 1,10 m)

Zodpovědný projektant Ing. Tereza Hatková <i>Tereza Hatková</i>	Vypracoval Ing. Tereza Hatková <i>Tereza Hatková</i>	Technická kontrola Ing. Lubor Dítě <i>Lubor Dítě</i>	MULTIAQUA Veveřkova 1343/1 Pražské Předměstí DIČ: CZ60113111 500 02 Hradec Králové
Kraj: Královéhradecký	Město: Nepolisy, místní část Luková		
Investor: Obec Nepolisy, Nepolisy 75, 503 63 Nepolisy			
Kanalizace Nepolisy - místní část Luková SO 01 Graviční kanalizace			
Vzorové uložení potrubí			Stupeň Datum Zakázkové číslo Formát Měřítko: 1:20 D.1.1.5
Předložená dokumentace je duševním vlastnictvím firmy Multiaqua s.r.o., Hradec Králové			