


KATASTRY
PARCELNÍ ČÍSLA
DRUH POVRCHU
VZDÁLENOSTI ŠACHET
OZNAČENÍ ŠACHET

SMĚROVÉ POMĚRY

MĚŘÍTKA 1:100/100

LUKOVÁ NAD CIDLINOU	
204	
ASFALTOVÁ SILNICE III TŘÍDY	
24.18	49.88
ŠA16	

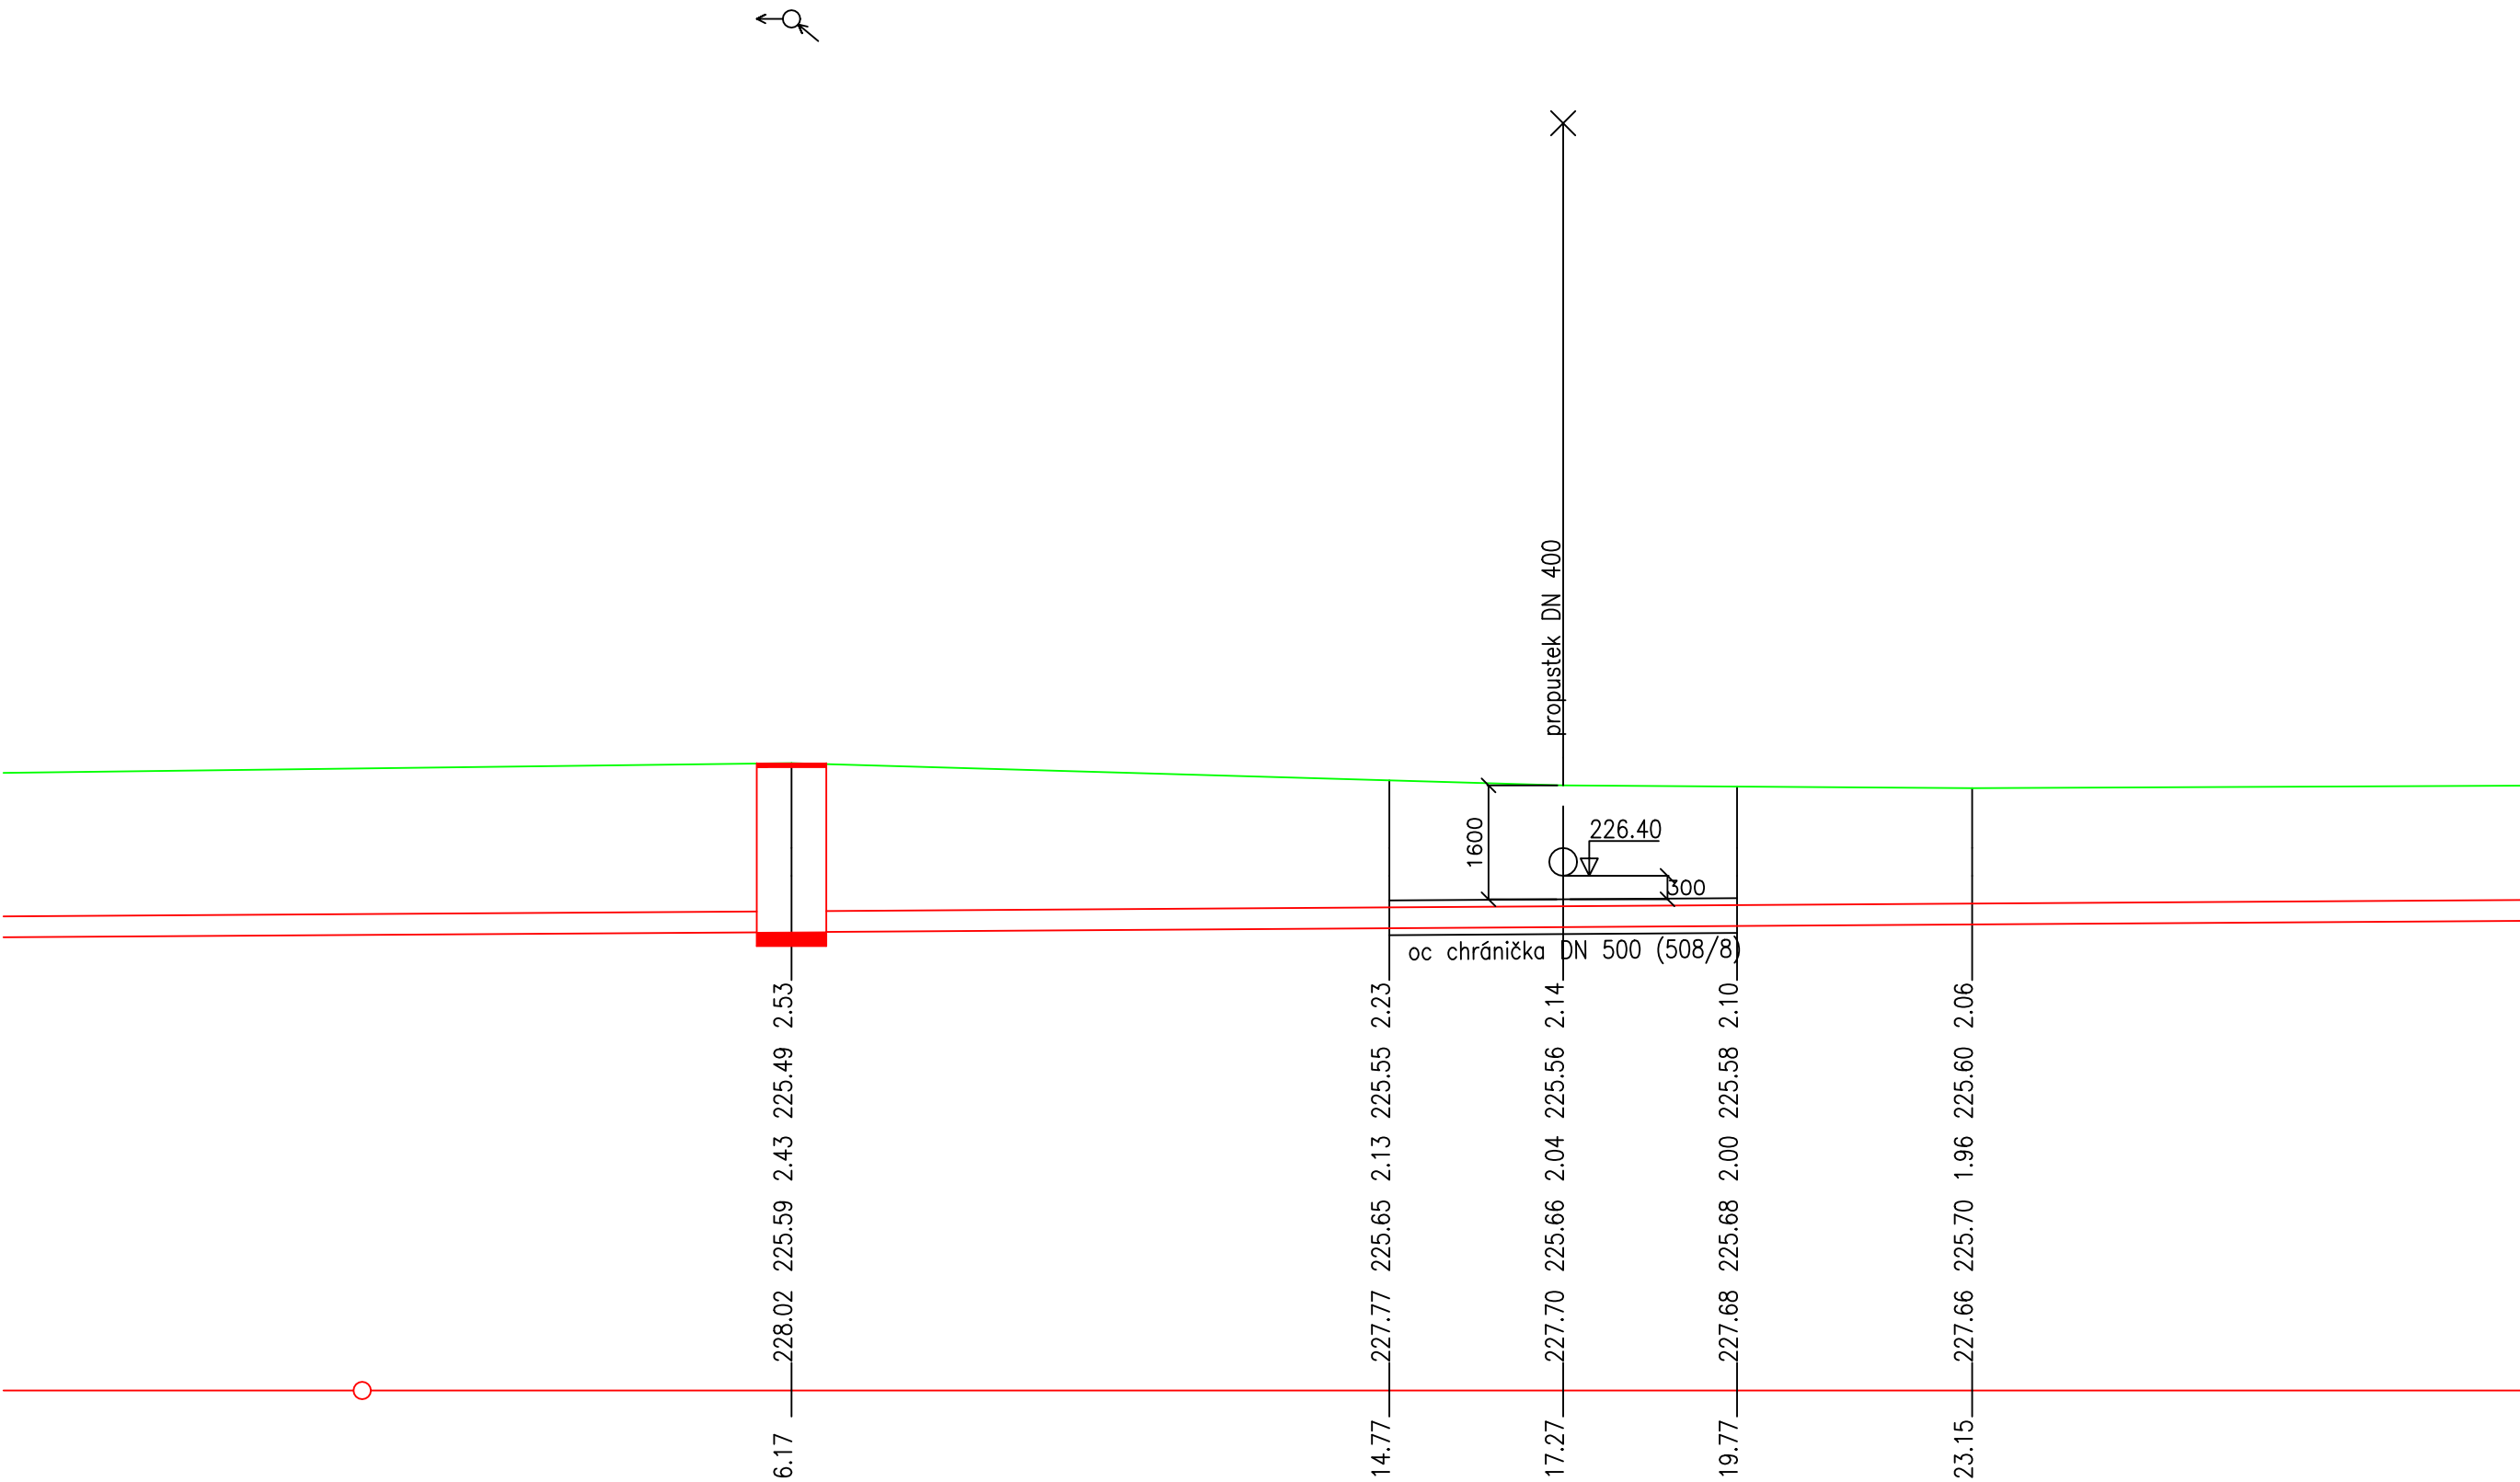


DN300-PP (HLADKÝ, PLNÝ) SN 12-456.05		
6.5-337.85		
PISEK		
108.7-1.54	108.9-1.54	

VZOROVÉ ULOŽENÍ POTRUBÍ 1:20

DN300-PP (HLADKÝ, PLNÝ) SN 12

V CHRÁNIČCE OC 508/8

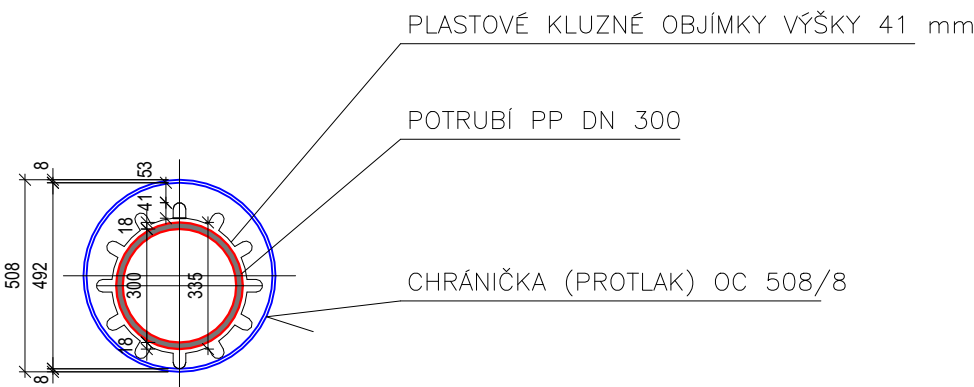

chránička na stoce A,

- OC 508/8 délka 5m
- 2x ukončovací manžety pro zajištění nepronikání nečistot do chráničky
- kluzné objímky výšky 41 mm složené z 5 segmentů typu F
- krajní objímka zdvojená ve vzdálenosti 1,0 m od kraje chráničky
- další objímky ve vzdálenosti 2,0 m (celkem 6 objímek =30 segmentů typu F)

Poznámka :
Podzemní vedení jsou zakreslena pouze informativně.
Před započatím zemních prací je nutné jejich přesné vytýčení od správců, včetně
přípojek k nemovitostem !!!

Zodpovědný projektant	Vypracoval	Technická kontrola		
Ing.Tereza Hatková <i>Tereza Hatková</i>	Ing. Tereza Hatková <i>Tereza Hatková</i>	Ing. Lubor Dítě <i>[Signature]</i>		
Kraj: Královehradecký	Město: Nepolisy, místní část Luková			
Investor: Obec Nepolisy, Nepolisy 75, 503 63 Nepolisy			MULTIAQUA s.r.o. IČO: 60113111 DIČ: CZ60113111	Veverkova 1343/1 Pražské Předměstí 500 02 Hradec Králové
Kanalizace Nepolisy - místní část Luková SO 01 Gravitační kanalizace Křížení s vodním tokem			Stupeň	DPS
			Datum	12/2024
			Zakázkové číslo	M24/999
			Formát	4 x A4
			Měřítko: 1:100/100	Číslo přílohy: D.1.1.7
Předložená dokumentace je duševním vlastnictvím firmy Multiaqua s.r.o., Hradec Králové				