

KANALIZACE NEPOLISY–MÍSTNÍ ČÁST LUKOVÁ

SCHÉMA ULOŽENÍ POTRUBÍ
PE 100 RC 90x8,2mm SDR 11
V KOMUNIKACI III. TŘÍDY 32737

- Asfaltový beton ohraný ACO 11+ tl. 50 mm v šířce 3200 mm
- Postřik spojovací (SPA) 0,5 kg/m2 v šířce 3200 mm
- Asfaltový beton ložní ACL 22 tl. 70 mm v šířce 2200 mm
- Postřik spojovací (SPA) 1,0 kg/m2 v šířce 2200 mm
- Asfaltový beton podkladní ACP 22+ tl. 80 mm v šířce 1800 mm
- Infiltrační postřik (PI) 1,0 kg/m2 v šířce 1800 mm
- Cementová stabilizace S I tl. 150 mm v šířce 1400 mm
- SD tl. 250 mm v šířce 1000 mm
- CELKEM 600 mm

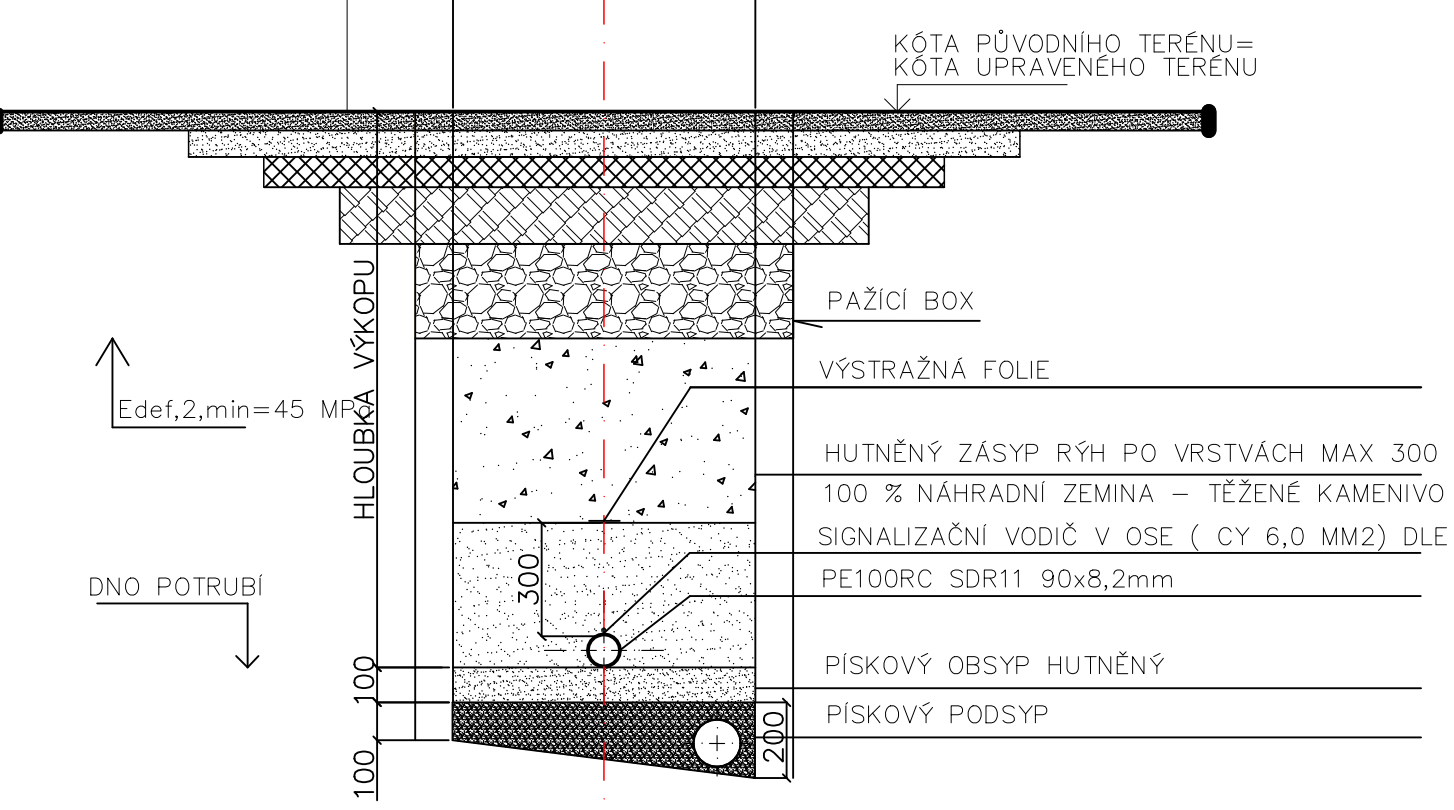
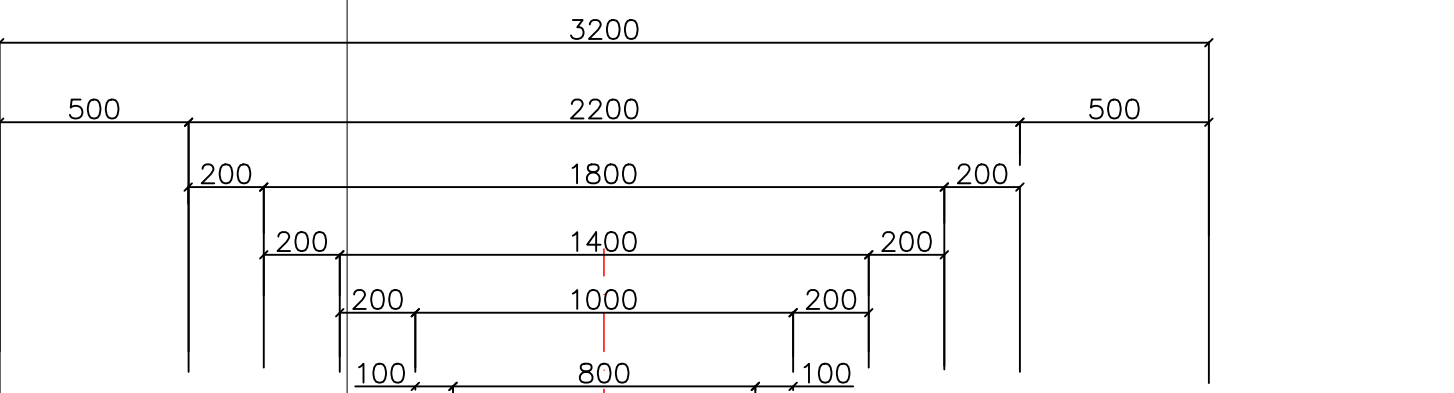


SCHÉMA ULOŽENÍ POTRUBÍ
PP SN10 ŽEBROVANÝ (PLNÉ ŽEBRO)
UR2 DN 300
PP 100RC SDR11 90x8,2mm
V KOMUNIKACI III. TŘÍDY 32737

- Asfaltový beton ohraný ACO 11+ tl. 50 mm v šířce 1325 mm
- Postřik spojovací (SPA) 0,5 kg/m2 v šířce 1325 mm
- Asfaltový beton ložní ACL 22 tl. 70 mm v šířce 1325 mm
- Postřik spojovací (SPA) 1,0 kg/m2 v šířce 1325 mm
- Asfaltový beton podkladní ACP 22+ tl. 80 mm v šířce 1325 mm
- Infiltrační postřik (PI) 1,0 kg/m2 v šířce 1325 mm
- Cementová stabilizace S I tl. 150 mm v šířce 1100 mm
- SP tl. 250 mm v šířce 1000 mm
- CELKEM 600 mm

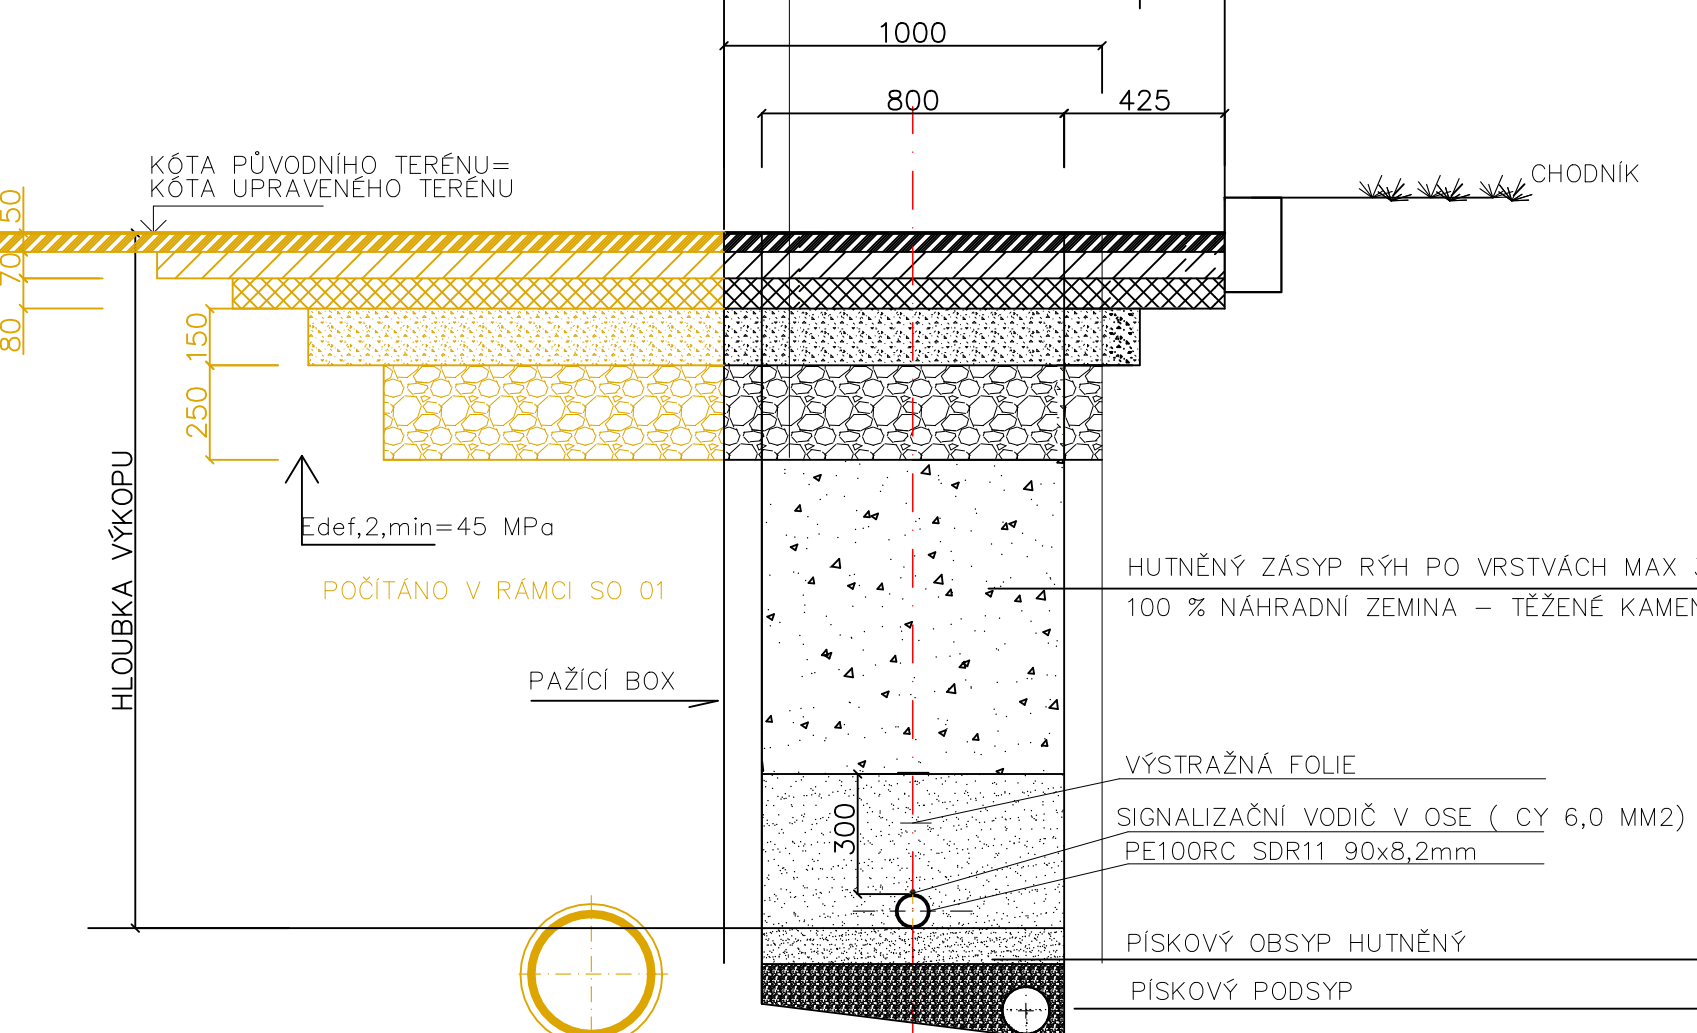
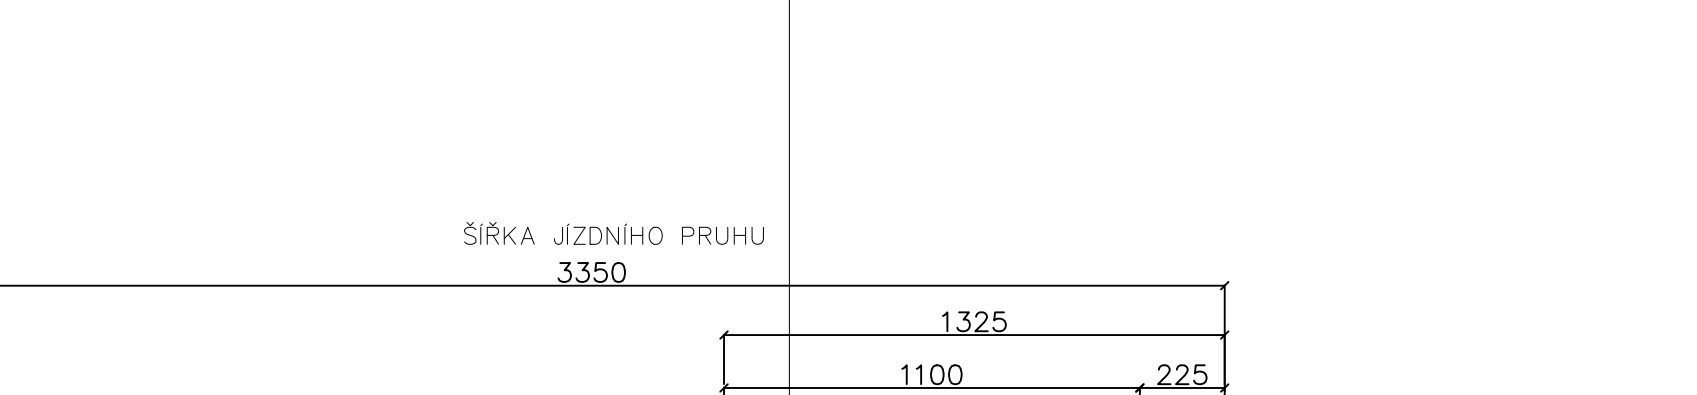


SCHÉMA ULOŽENÍ POTRUBÍ
PE 100 RC SDR11 90X8,2mm
PP SN10 ŽEBROVANÝ (PLNÉ ŽEBRO) UR2 DN 300
TRAVNATÝ POVRCH

- plošná urovnávka terénu t. 200mm 1000mm
sejmnutí a navrácení ornice
- Celkem
- Pozn. – osetí travním semen –příkop, travnatý terén

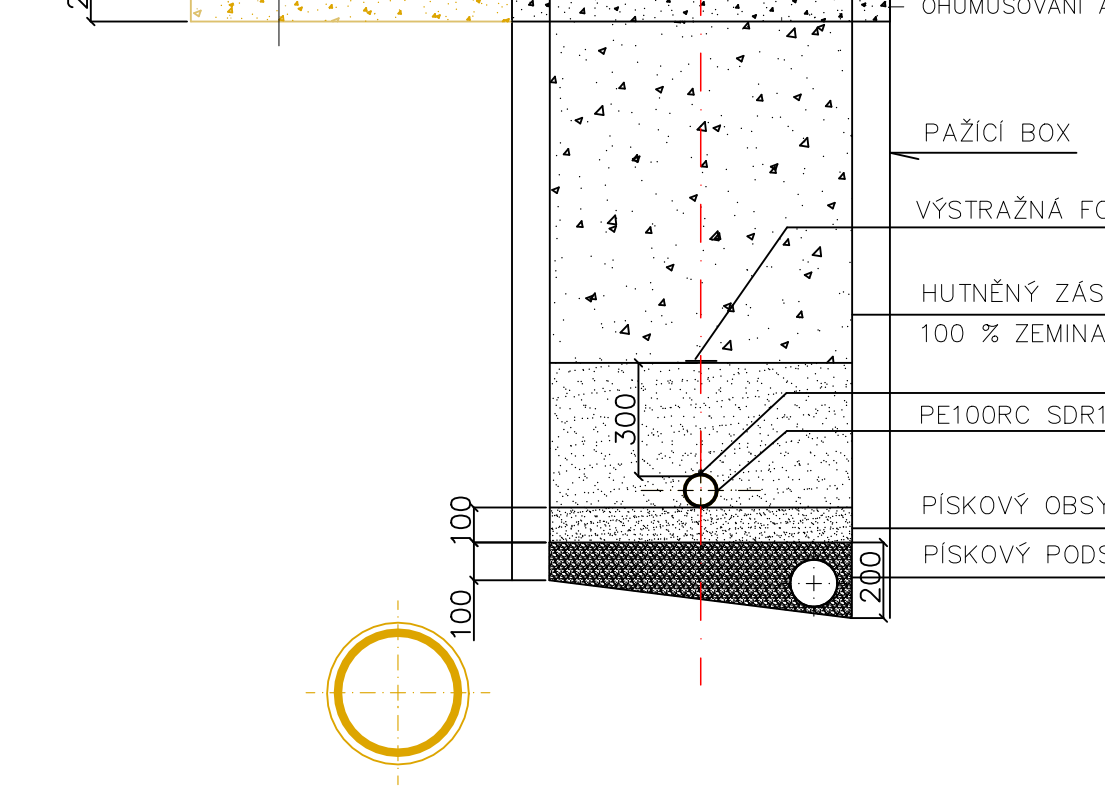
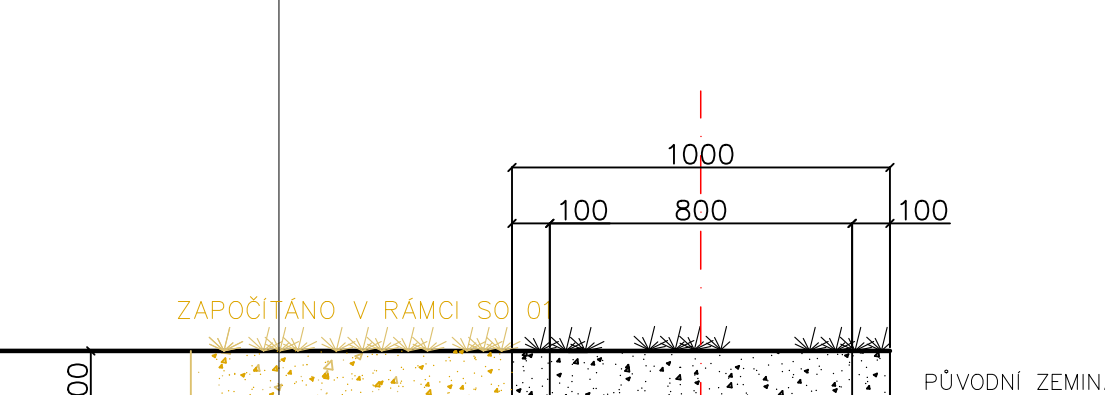


SCHÉMA ULOŽENÍ POTRUBÍ
PE 100 RC SDR11 90X8,2mm
V ZEMĚDĚLSKÉM POZEMKU
V TRAVNATÉM POVRCHU

- plošná urovnávka terénu v šířce pruhu 1000mm
sejmnutí a navrácení ornice tl. 200mm v šířce rýhy
- Celkem
- Pozn. – osetí travním semen –příkop, travnatý terén

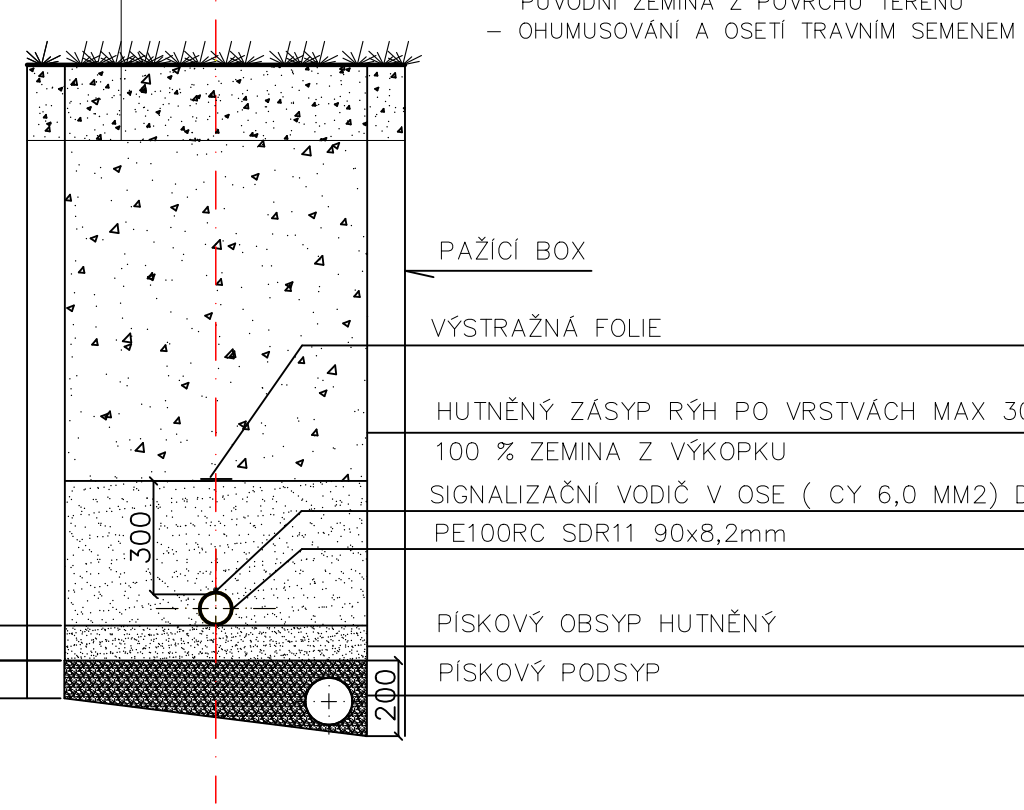
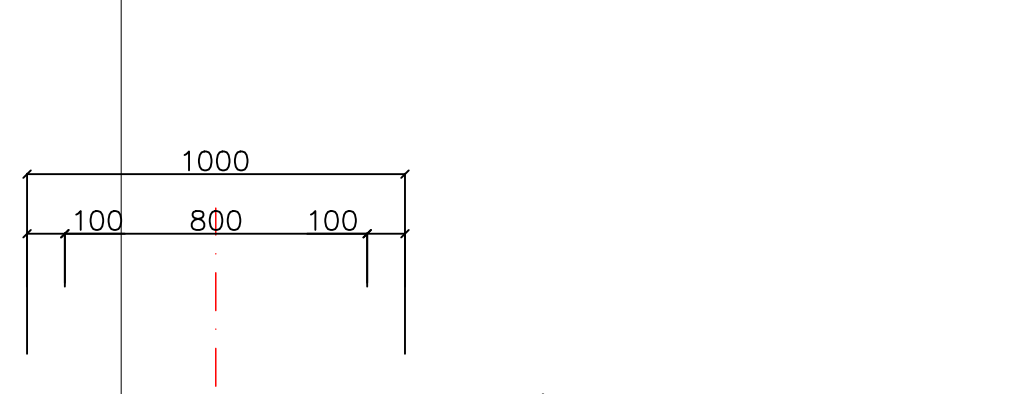


SCHÉMA ULOŽENÍ POTRUBÍ
PE 100 RC SDR11 90X8,2mm
V ZEMĚDĚLSKÉM POZEMKU
JÁMY PRO PROTĚK (2X3m, 2x4,5m, 2x1,5m, 2x2m)

- plošná urovnávka terénu v šířce pruhu 2000mm
sejmnutí a navrácení ornice tl. 200mm v šířce rýhy
- Celkem
- Pozn. – osetí travním semen –příkop, travnatý terén

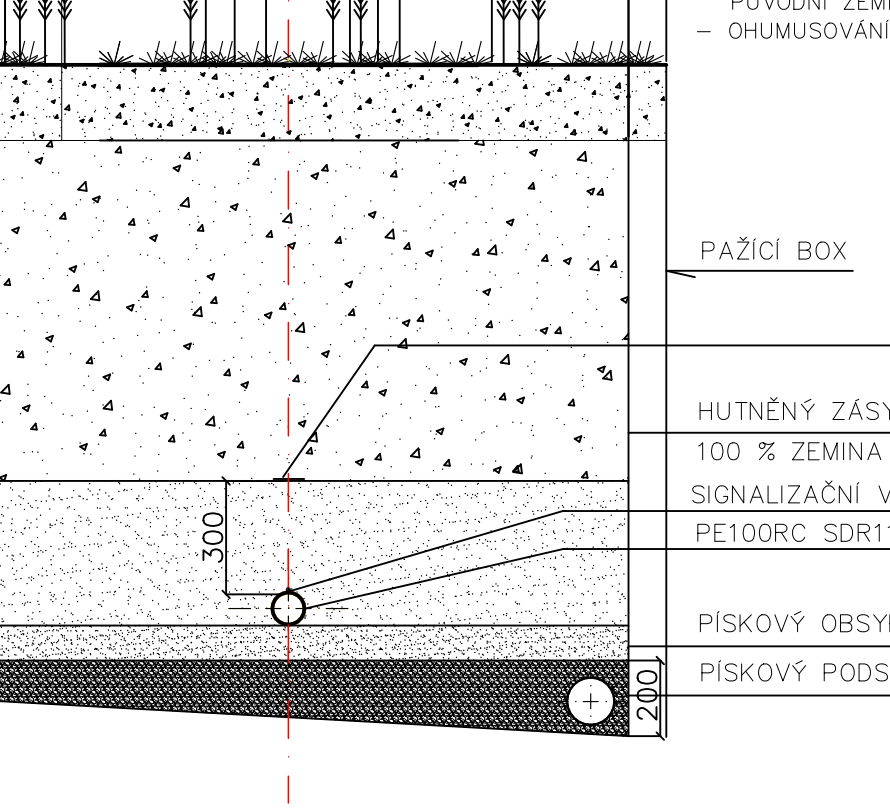
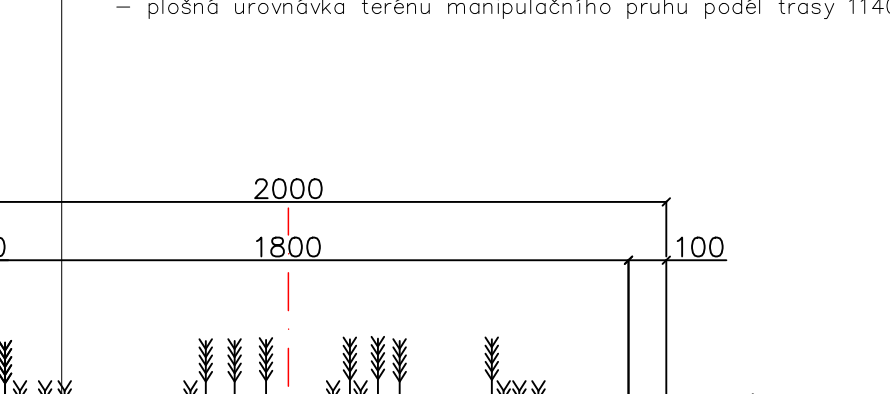


SCHÉMA ULOŽENÍ POTRUBÍ
PE 100RC SDR11 90X8,2mm
PP SN10 ŽEBROVANÝ (PLNÉ ŽEBRO) UR2 DN 300
DLAŽBA

- dlazba 300x300x50 mm (původní 95%,
náhrada 5%) ± 1000 mm
drcené kamenivo 0–4 mm, tl. 80 mm,
štěrkodrt SD 200 mm šířka 1000 mm
- celkem 330 mm




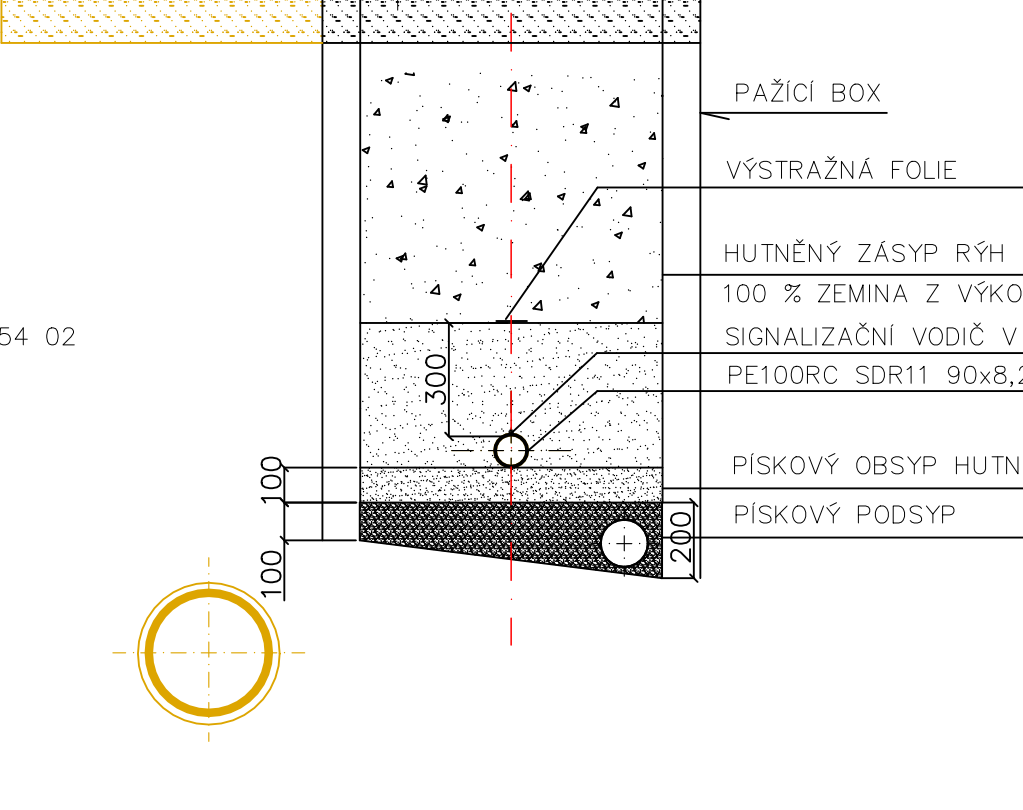


SCHÉMA ULOŽENÍ POTRUBÍ
PE 100 RC SDR11 90x8,2mm
BET.PANELY
JÁMY PRO PROTĚK (2x4,5m)

- Betonové panely tl. 200mm
–100% původní

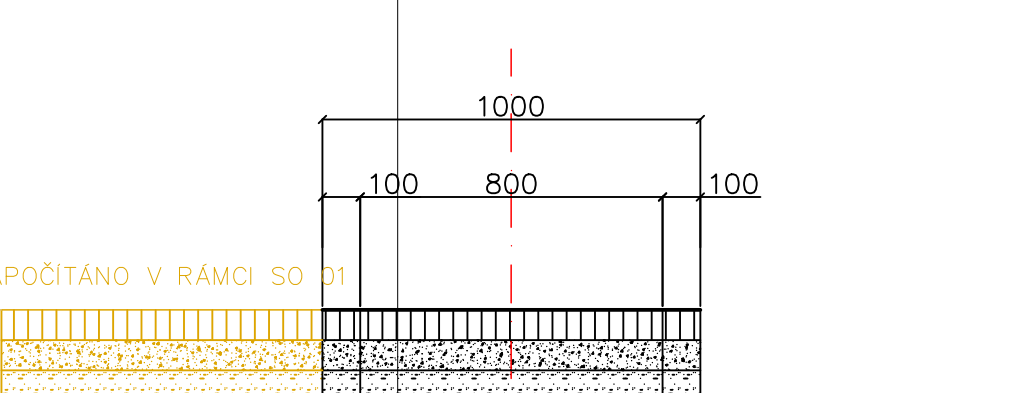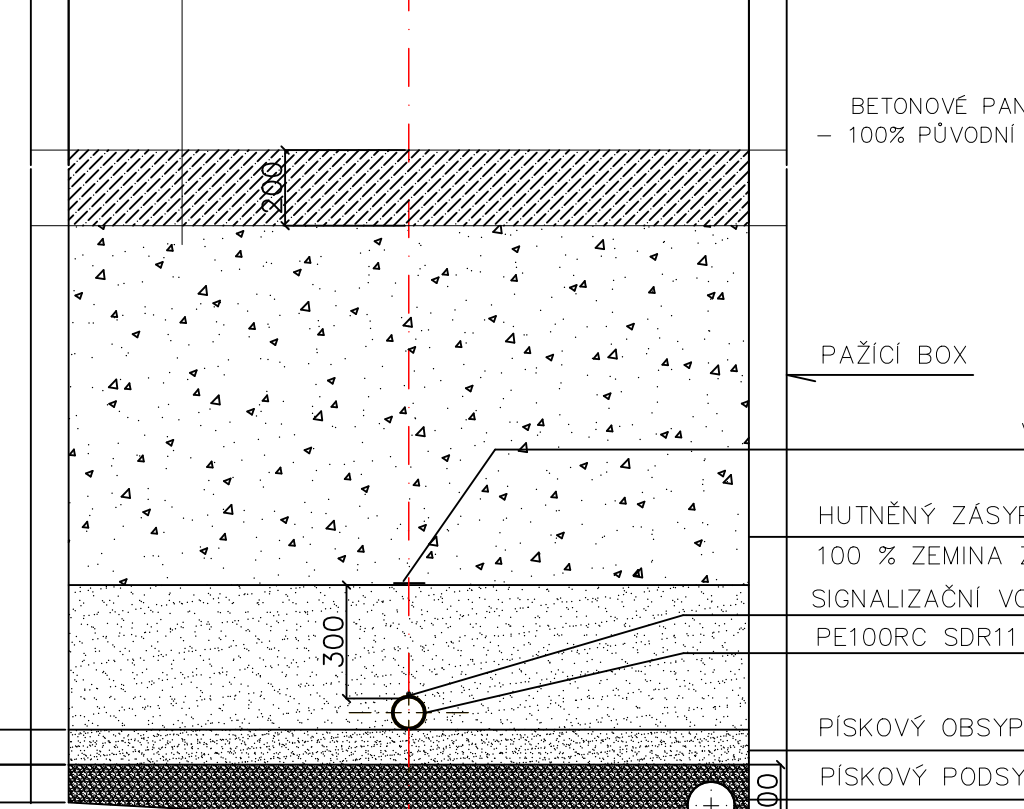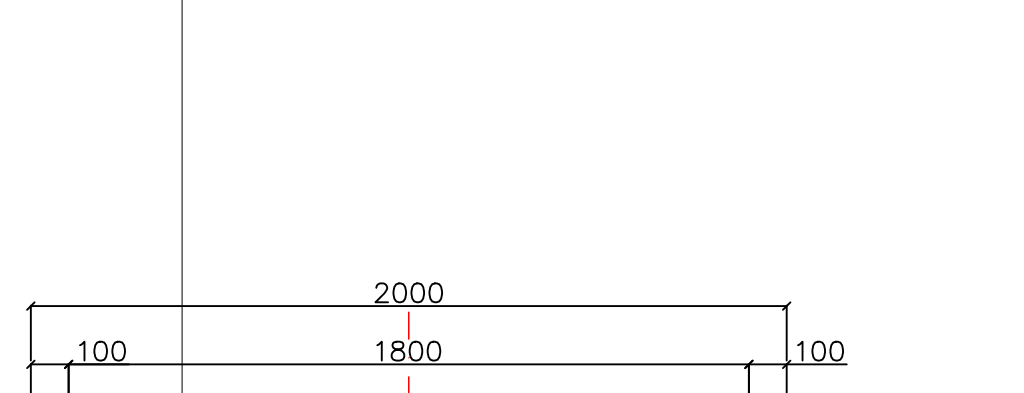

Poznámka:
DRENÁŽ A ŠTĚRKOVÉ LOŽE SE PROVEDE V PŘÍPADĚ VYSKYTU SPONNÍ VODY
V hloubce výkopu udávané v podélném profilu není započtena hloubka výkopu pro
provedení drenážní vrstvy – výkop pro drenáž je započten samostatně.
Před provedením výše uvedeně definitivní skladby komunikací
ve správě SÚS bude provedeno provizorní obnovení povrchu.
– na vrstvu štěrku SD tl. 250 mm bude provedeno uložení provizorní vrstvy štěrku tl. 250 mm v š. rýhy 1,0 m
– dlažba bude provedena vrstvou asfaltové obalové směsi v tl. 60 mm v š. rýhy 1,0 m (bez pásů)
– před provedením definitivní skladby vozovky bude provedena vrstva štěrku tl. 250 mm a vrstva obalové
asfaltové směsi tl. 60 mm odstraňka (boží v šířce rýhy – 1,0 m)

Zodpovědný projektant	Vypracoval	Technická kontrola	 MULTIAQUA s.r.o. IČO: 60113111 DIČ: CZ60113111 Veverkova 1343/1 Prácheňské Předměstí 500 02 Hradec Králové	
Ing. Tereza Hatková <i>Tereza Hatková</i>	Ing. Tereza Hatková <i>Tereza Hatková</i>	Ing. Lubor Dítě <i>Lubor Dítě</i>		
Kraj: Královéhradecký	Obec: Nepolisy, místní část Luková			
Investor: Obec Nepolisy, Nepolisy 75, 503 63 Nepolisy				
Kanalizace Nepolisy - místní část Luková SO 02 Výtlač odpadních vod			Stupeň	DPS
			Datum	12/2024
			Zakázkové číslo	M24/999
			Formát	10xA4
Vzorové uložení potrubí			Měřítko:	Číslo přílohy:
			1:20	D.1.2.3
Předložena dokumentace je duševním vlastnictvím firmy Multiaqua s.r.o., Hradec Králové				