


KANALIZACE NEPOLISY –
MÍSTNÍ ČÁST LUKOVÁ

VÝTLAK V –994,52m
PE100 RC SDR 11 90x8,2mm

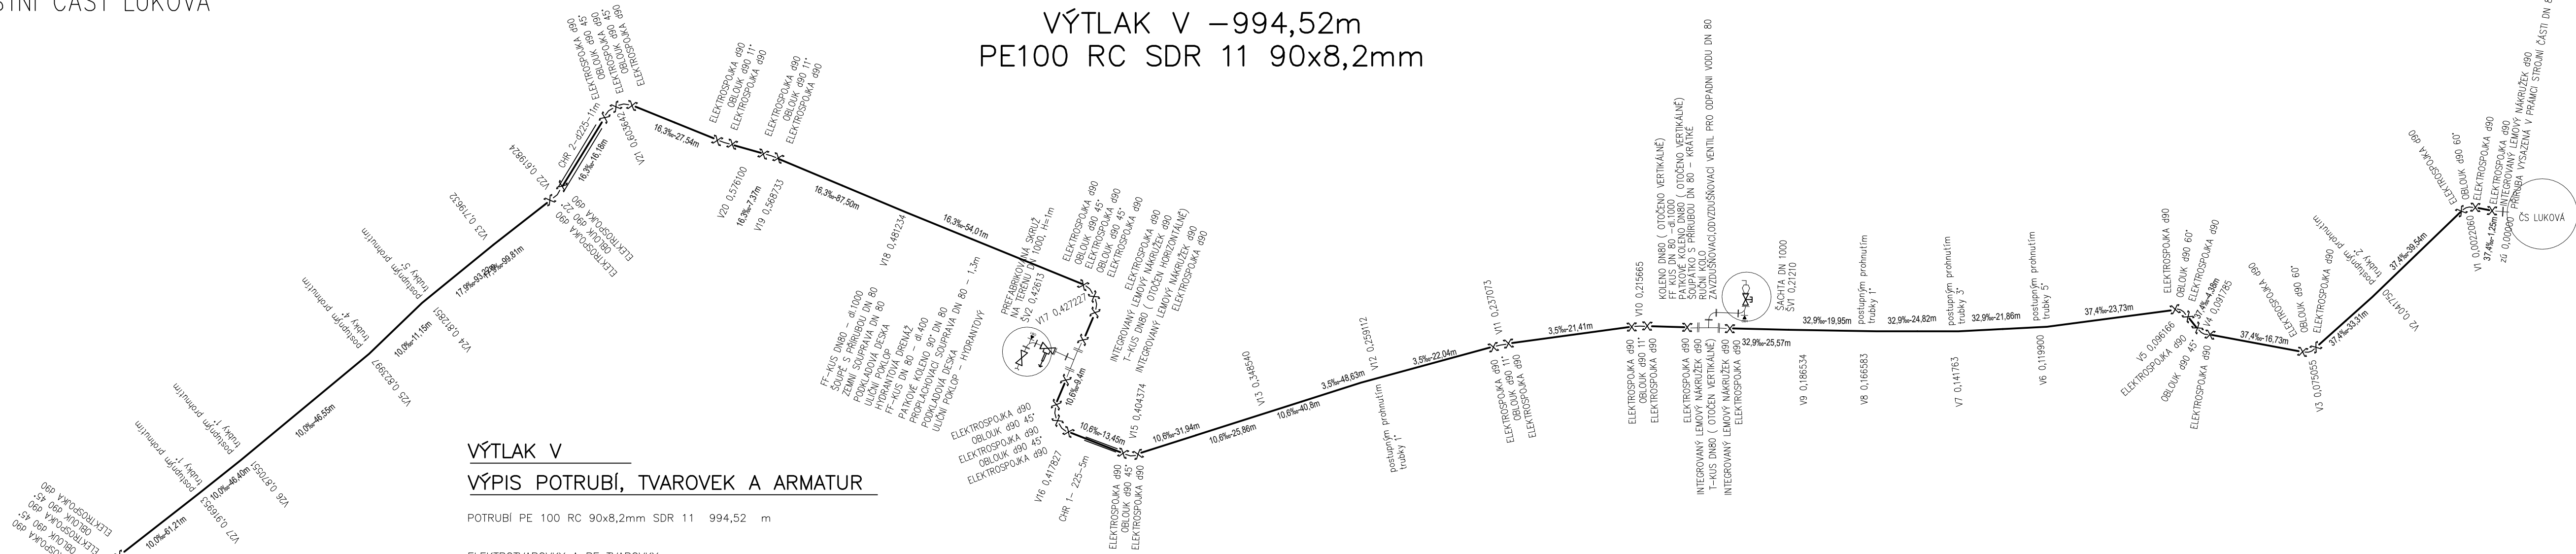

VÝTLAK V
VÝPIS POTRUBÍ, TVAROVEK A ARMATUR

POTRUBÍ PE 100 RC 90x8,2mm SDR 11 994,52 m

- ELEKTROTVAROVKY A PE TVAROVKY:
elektrospojka přímá d90 41 ks + 11 ks na spojení v jámách + 70 ks na spojení tyčí = 122ks
integrováný lemový nákrúžek s přírubou, ocelovou vložkou d90 5 ks
PE oblouk d90 60° 3 ks
PE oblouk d90 45° 12 ks
PE oblouk d90 22° 1 ks
PE oblouk d90 11° 4 ks
koleno d90 90° 1 ks


PE chránička d 225/13,4 (5+11+9) 25m
kluzné objímky, typ B, výška 36mm
počet objímek : (7+11+9) = 27ks
počet segmentů: (21+33+27) = 81ks
uzavírací manžety 6 ks

- T–kus DN 80 2 ks
Koleno DN 80 1 ks
Patkové koleno DN 80 2 ks
FF–kus DN 80 dl. 1000 2 ks
FF–kus DN 80 dl. 400 1ks
Šoupě s přírubou DN 80 – krátké 2ks
Ruční kolo 1ks
Zavzdušňovací, odvzdušňovací ventil 1 ks
Podkladová deska 2 ks
Uliční poklop 1ks
Proplachovací souprava DN 80 1,3–1,8m 1ks
Uliční poklop – hydrantový 1ks
Zemní souprava 1ks



Prefabrikovaná šachta DN 1000 – hl, 1,7m
Prefabrikovaná skruž DN 1000 – h–1m
Tyč s identifikačním štítkem

TABULKA ŠACHET				Šachtové dílce			
Přd	Označení šachty	Kóta terénu	Umořnění	Kóta poklopu	Kóta dna	Kóta vývodu	Výška šachty
		(m n.n.)		(m n.n.)	(m n.n.)	(m n.n.)	(m)
1	SV1	228.94	vozovka n = 0.0 m	228.93	227.29	227.24	1.69
Celkem							

Výrovnávací	Šachtový kónus	Šachtová skruž	Šlapadla	Šachtové dno
průměr pro poklop šachty	zakrytá deska	ks	ks	uložení dna vkladem nebo vlnění
ks	ks	ks	ks	ks
TBW-Q 1 63/10	TBR-Q 1 100-63/58	TBS-Q 1 100/25	1 ocel. s PE	TBZ-Q 1 100/60
				podkladový beton
				úklon pro DN 1000
				úklon pro DN 1000
				úklon pro DN 1000
				úklon pro DN 1000

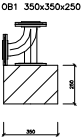

OPĚRNÉ BLOKY PROVÉST Z BETONU C25/30

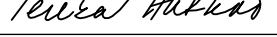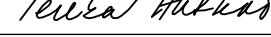Zodpovědný projektant	Vypracoval	Technická kontrola		
Ing. Tereza Hatková	Ing. Tereza Hatková	Ing. Lubor Dítě		
				
Kraj: Královehradecký	Obec: Nepolisy, místní část Luková		MULTIAQUA s.r.o. IČO: 60113111 DIČ: CZ60113111	
Investor: Obec Nepolisy, Nepolisy 75, 503 63 Nepolisy			Veverkova 1343/1 Pražské Předměstí 500 02 Hradec Králové	
Kanalizace Nepolisy - místní část Luková SO 02 Výtlak odpadních vod			Stupeň	DPS
			Datum	12/2024
			Zakázkové číslo	M24/999
			Formát	4 x A4
Kladečské schéma			Měřítko:	Číslo přílohy:
			-	D.1.2.4
Předložená dokumentace je duševním vlastnictvím firmy Multiaqua s.r.o., Hradec Králové				